

### תכנית מס' 410-0859942

שינוי לתכניות מתאר מס' פת/2000/14 ולתוכנית פת/2000 על תיקוניה

### הארי הקדוש 9 פתח תקוה

תוכנית מפורטת

### מצב מאושר

איחוד וחלוקה	סמכות ראשית	אופי התכנית
ללא	ועדה מקומית	תוכנית מפורטת

מחזור: מרחב תכנון מקומי רשות מקומית  
שטח התכנית: 1.392 דונם  
קנה מידה: 1:250

גושים וחלקות בתכנית:			
גוש	סוג הגוש	חלקות בשלמותן	חלקי חלקות
6402	מוסדר 25		

חותמות מוסד התכנון:


Blank area for official stamps and signatures.

שלב: הפקדה מהדורה: 2 תאריך: 03.12.20

שמות וזחיתמות:

יוזם התכנית	שם: אש חברה לבניה בע"מ ד"ר הסתדרות 26 פתח תקוה מס': 03-9316524 טל': 03-9346097
מגיש התכנית	שם: אש חברה לבניה בע"מ ד"ר הסתדרות 26 פתח תקוה מס': 03-9316524 טל': 03-9346097
בעל הזכויות בקרקע	שם: יעקב מתן כרמל נדרה נוו יוסף אלקובי רבקה כוה ארנון אורעד נחו חוזה ד"ר הסתדרות 26 פתח תקוה מס': 03-9316524 טל': 03-9346097
עורך התכנית	שם: סני נחמי נחמי אוריכיים בע"מ סני נחמי רח' הפרדס 14 רמות השבים מס': 09-7451085 טל': 09-7486614 ואיל: tel@arc-co.il
מודד	שם: יהורם ארונוני רח' ריינס 57 פתח תקוה מס': 03-9307552 טל': 03-9307552 ואיל:

Project details including title, location, scale, and contact information. Includes a table of coordinates and a small map of the area.

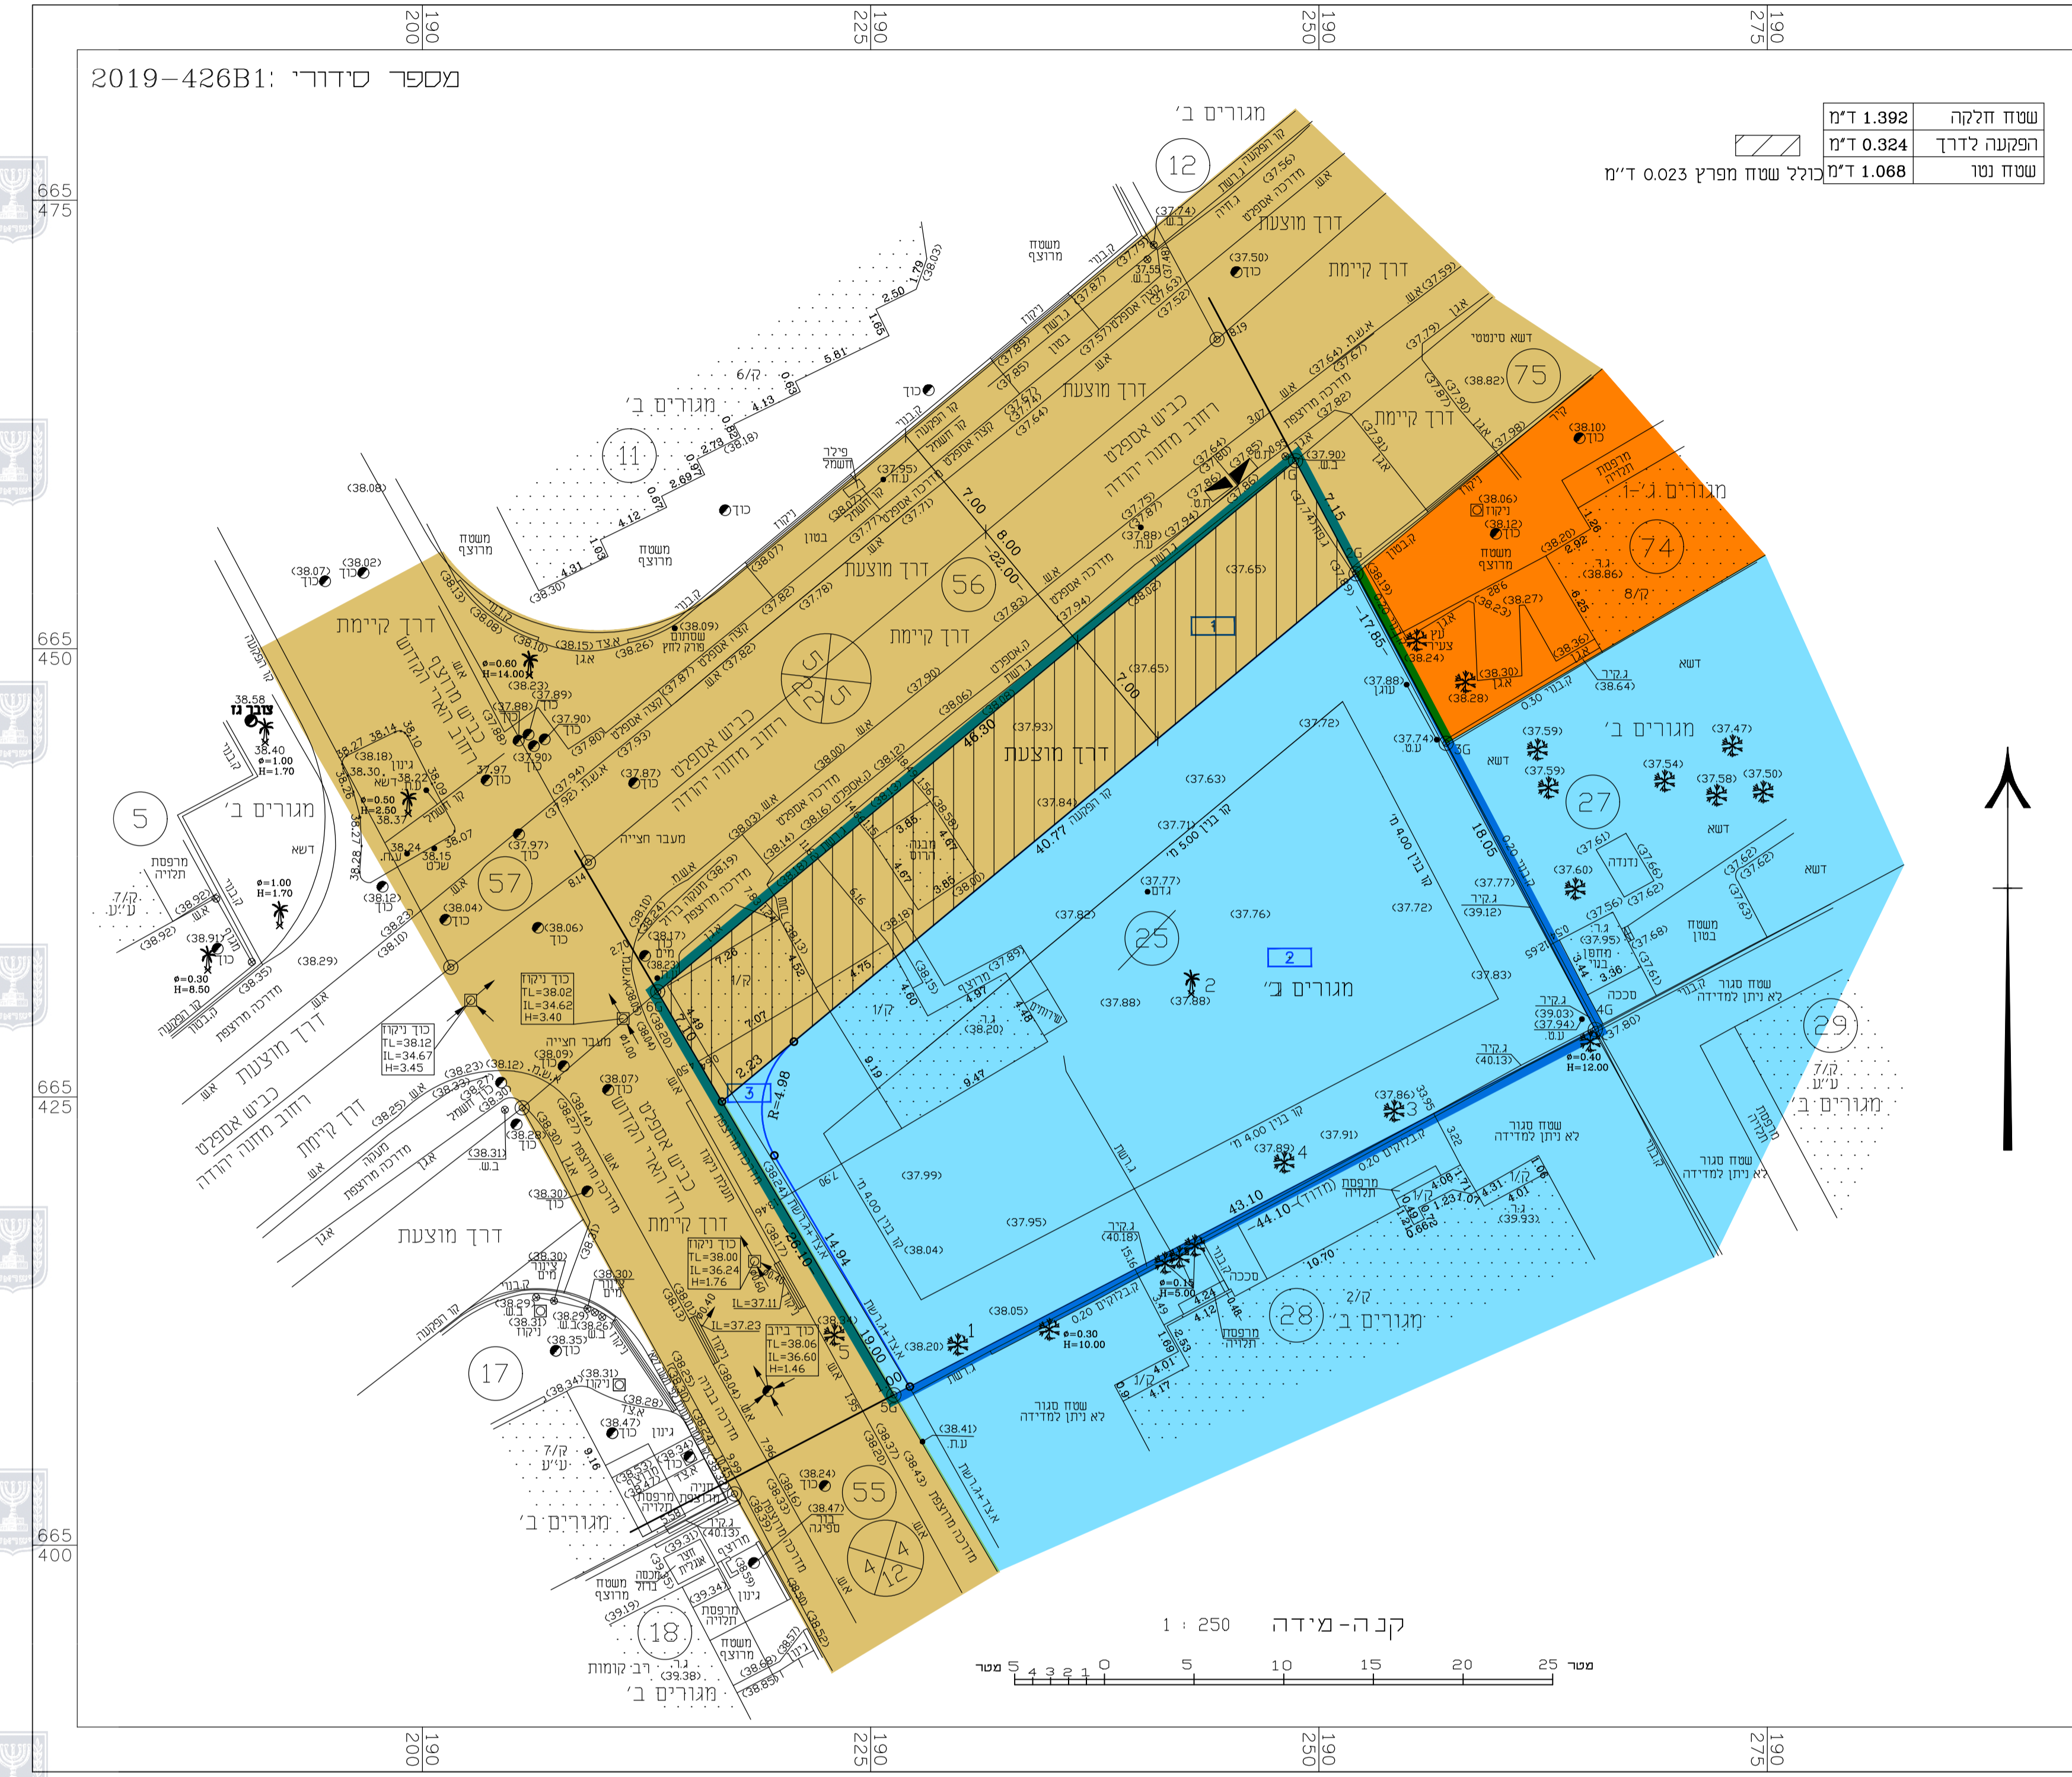

מקרא מצב מאושר	
[Blue Line]	גבול תוכנית
[Red Line]	גבול תא שטח
[Yellow Box]	דרר מאושרת
[Blue Box]	מגורים ב'
[Orange Box]	מגורים ג'