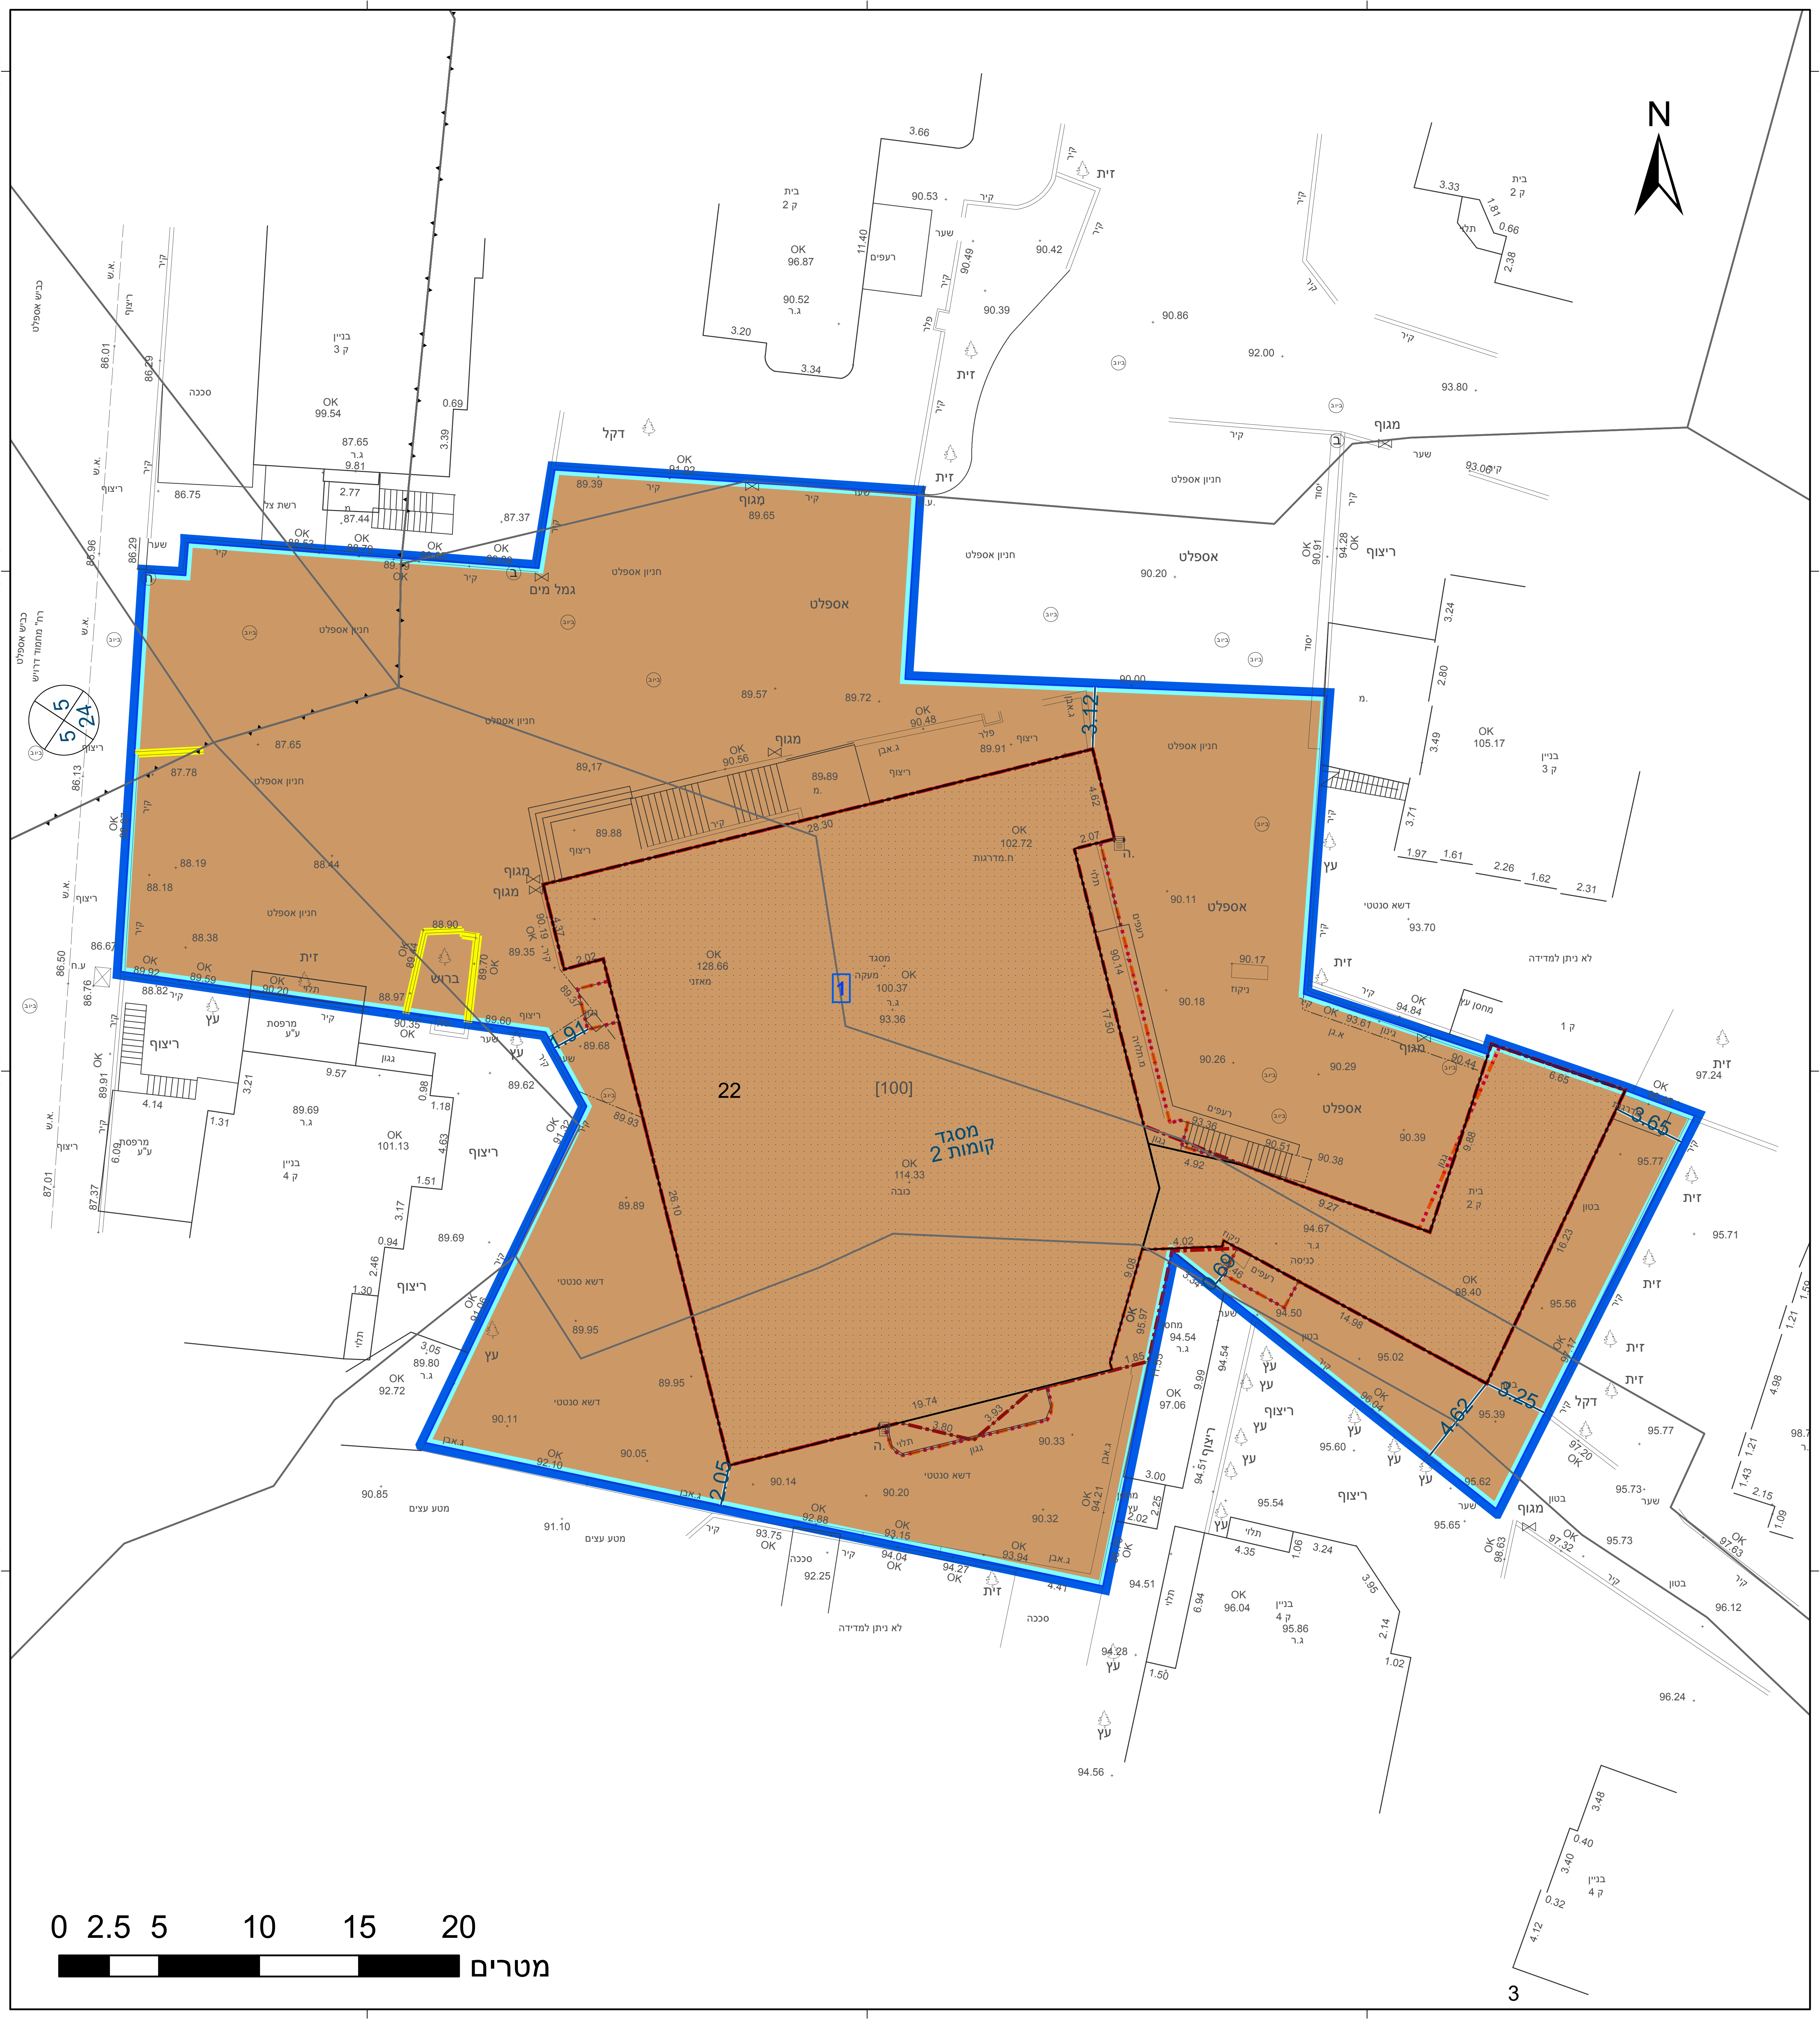

מקרא

- ▭ גבול תכנית
- 140 תא שטח ומספרו
- גוש 1234 גבול גוש ומספרו
- 5 גבול חלקה ומספרה
- רוזטת דרך: מספר הדרך (1), קוי בנין (2, 4), רוחב הדרך (3)

▨	מבנים ומוסדות ציבור לדת
—	מידות
—	להריסה
- · -	קו בנין עילי
- · -	קו-בנין

חוק התכנון והבנייה, התשכ"ה - 1965

תכנית מתאר מקומית

מס' 402-0824946

מפורטת מסגד עלי

תשריט מצב מוצע גיליון 1 מתוך 1

מחוז	מרכז
מרחב תכנון מקומי	טייבה
רשות מקומית	טייבה
ישוב	טייבה
תכנית בסמכות	מחוזית
איחוד וחלוקה	ללא איחוד וחלוקה
היתרים או הרשאות	תכנית שמכוחה ניתן להוציא היתרים או הרשאות
מונה תדפיס התשריט	5
מועד הפקה	13/04/2021 19:17
שטח התכנית	2.5 דונם
קנה מידה	1:250

אישורים בתכנית מס' 402-0824946

מינהל התכנון - מחוז מרכז
חוק התכנון והבניה, התשכ"ה - 1965
אישור תכנית מס' 402-0824946
התכנית מאושרת מכוח סעיף 108(ג) לחוק
ביום 18/09/2021
התכנית לא נ

חוק הת 1965
הוועד מרכז
בישיבתה ביום
21/12/2020
להפקיד את התכנית
13/06/2021
תאריך

תרשים התמצאות - קנ"מ 1:6000

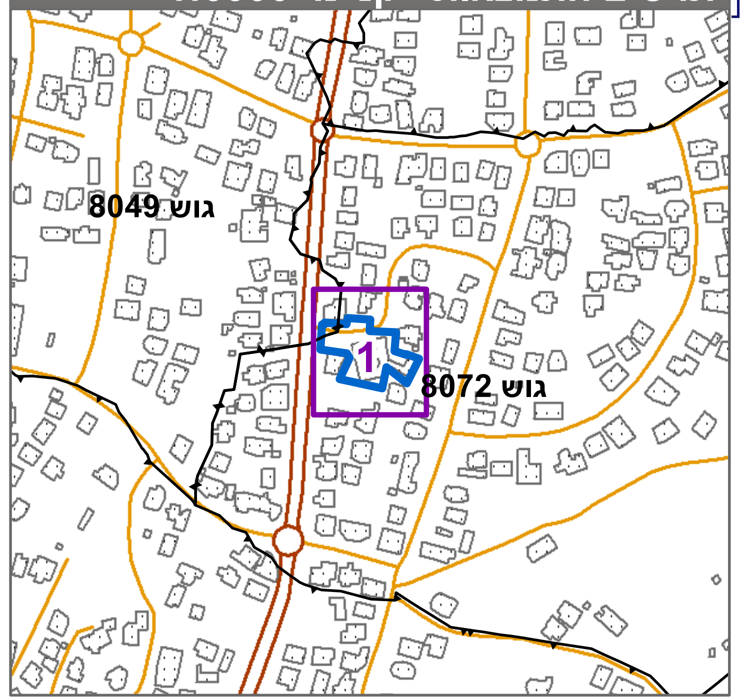

שנת צילום אויר: 2017-2018

שמות*

מגיש התכנית	רשות מקומית תאגיד: עיריית טייבה
מגיש התכנית	תאגיד: עמותת מסגד עלי אבן אבי טאלב
עורך ראשי	עלא מסארוה תאגיד:
יזם	רשות מקומית תאגיד: טייבה

בעלי ענין בקרקע*

תרשים סביבה - קנ"מ 1:1500

טבלת גושים וחלקות*

מספר גוש	חלק/ כל הגוש	מספרי חלקות בשלמותן	מספרי חלקות בחלקיותן
8049	חלק		4-6
8072	חלק		3-5, 7, 22

* הרשימה המלאה מפורטת בהוראות התכנית / בהודעה שפורסמה בעיתונות וברשומות

הריני מצהיר בזאת כי המפה הטופוגרפית/המצבית המהווה רקע לתכנית זו, נערכה על ידי ביום 10.11.2019 והיא הוכנה לפי הוראות נוהל מבא"ת ובהתאם להוראות החוק ולתקנות המודדים שבתוקף. דיוק הקו הכחול והקדסטר:מדידה אנליטית מלאה ברמת תצ"ר

שם המודד	מספר רשיון	חתימה	תאריך
ניזר ע.קאדר	1443		