
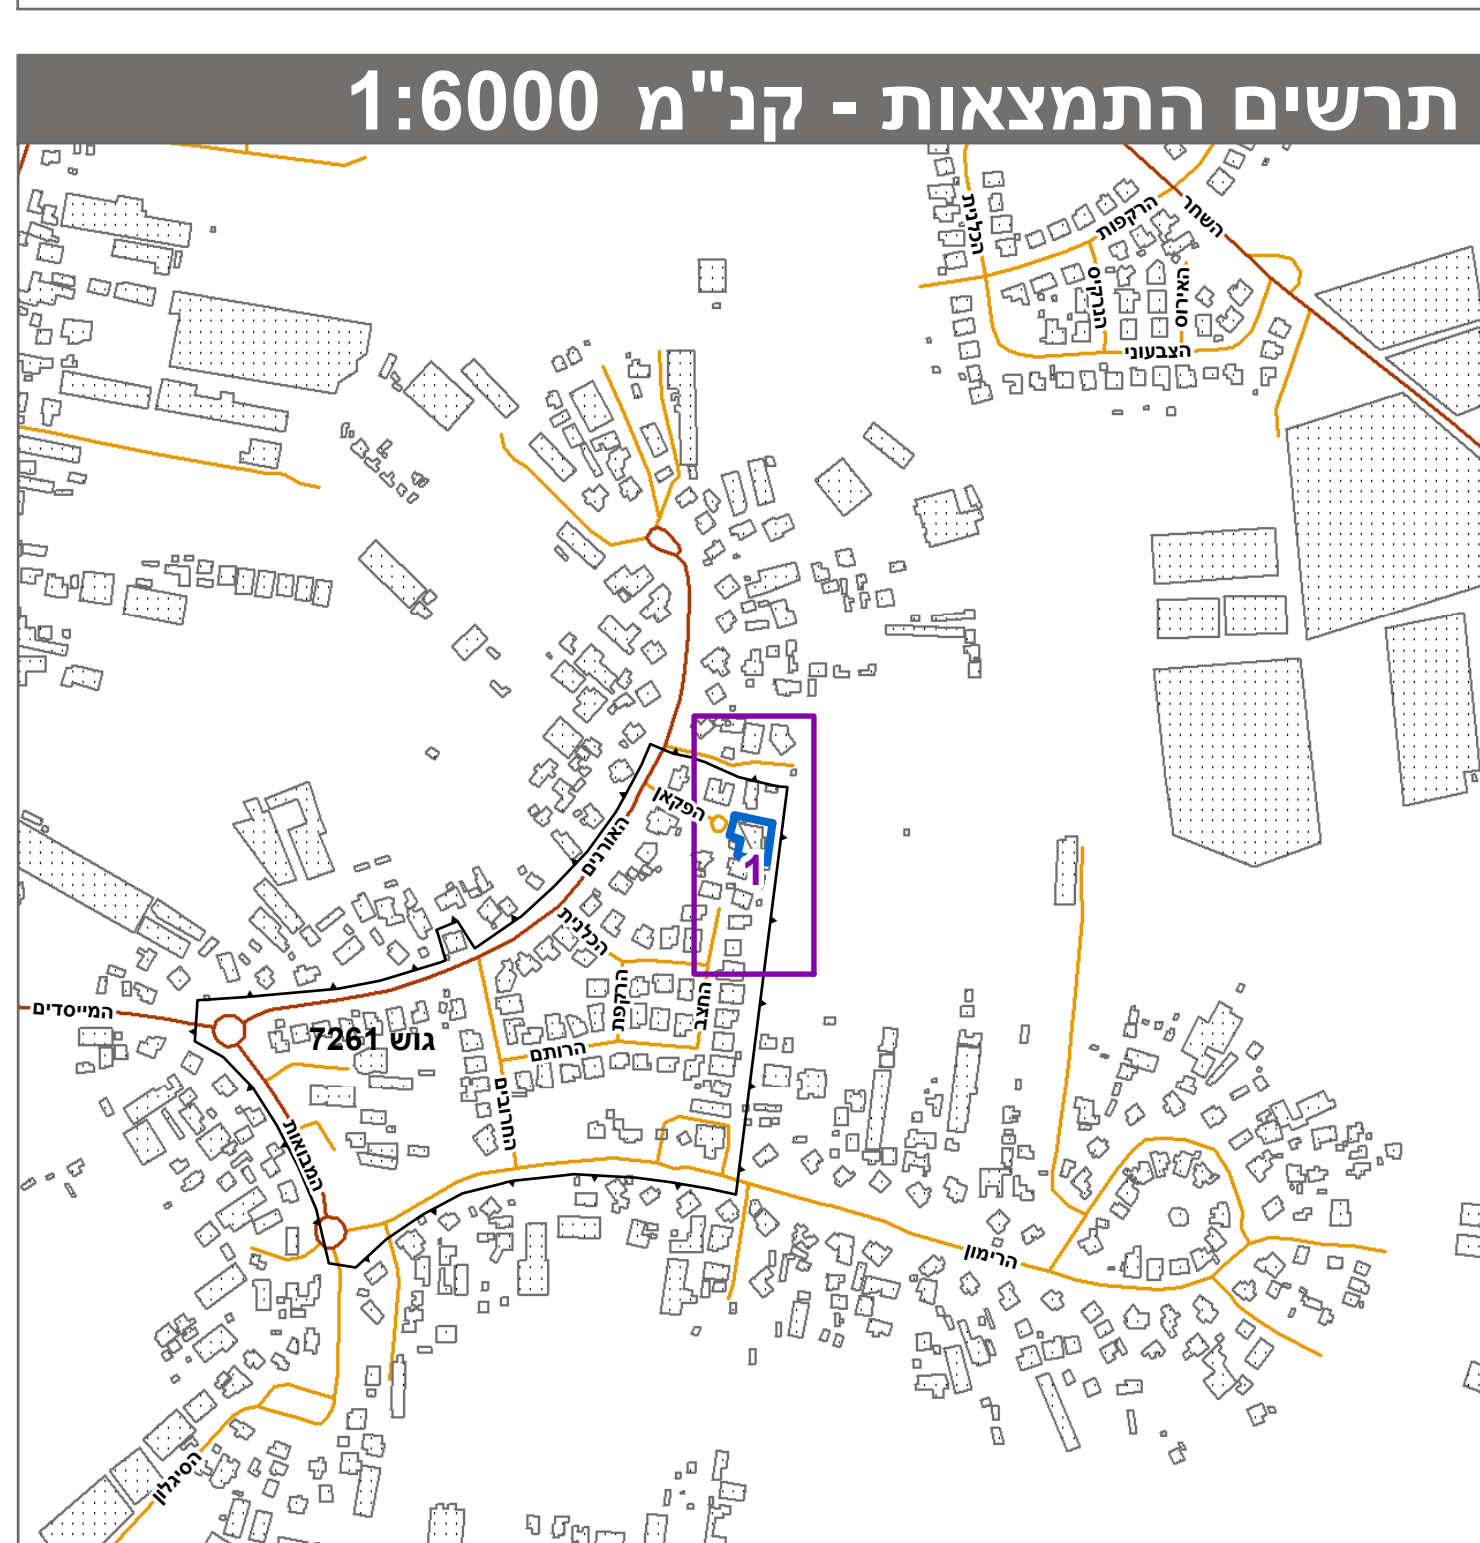
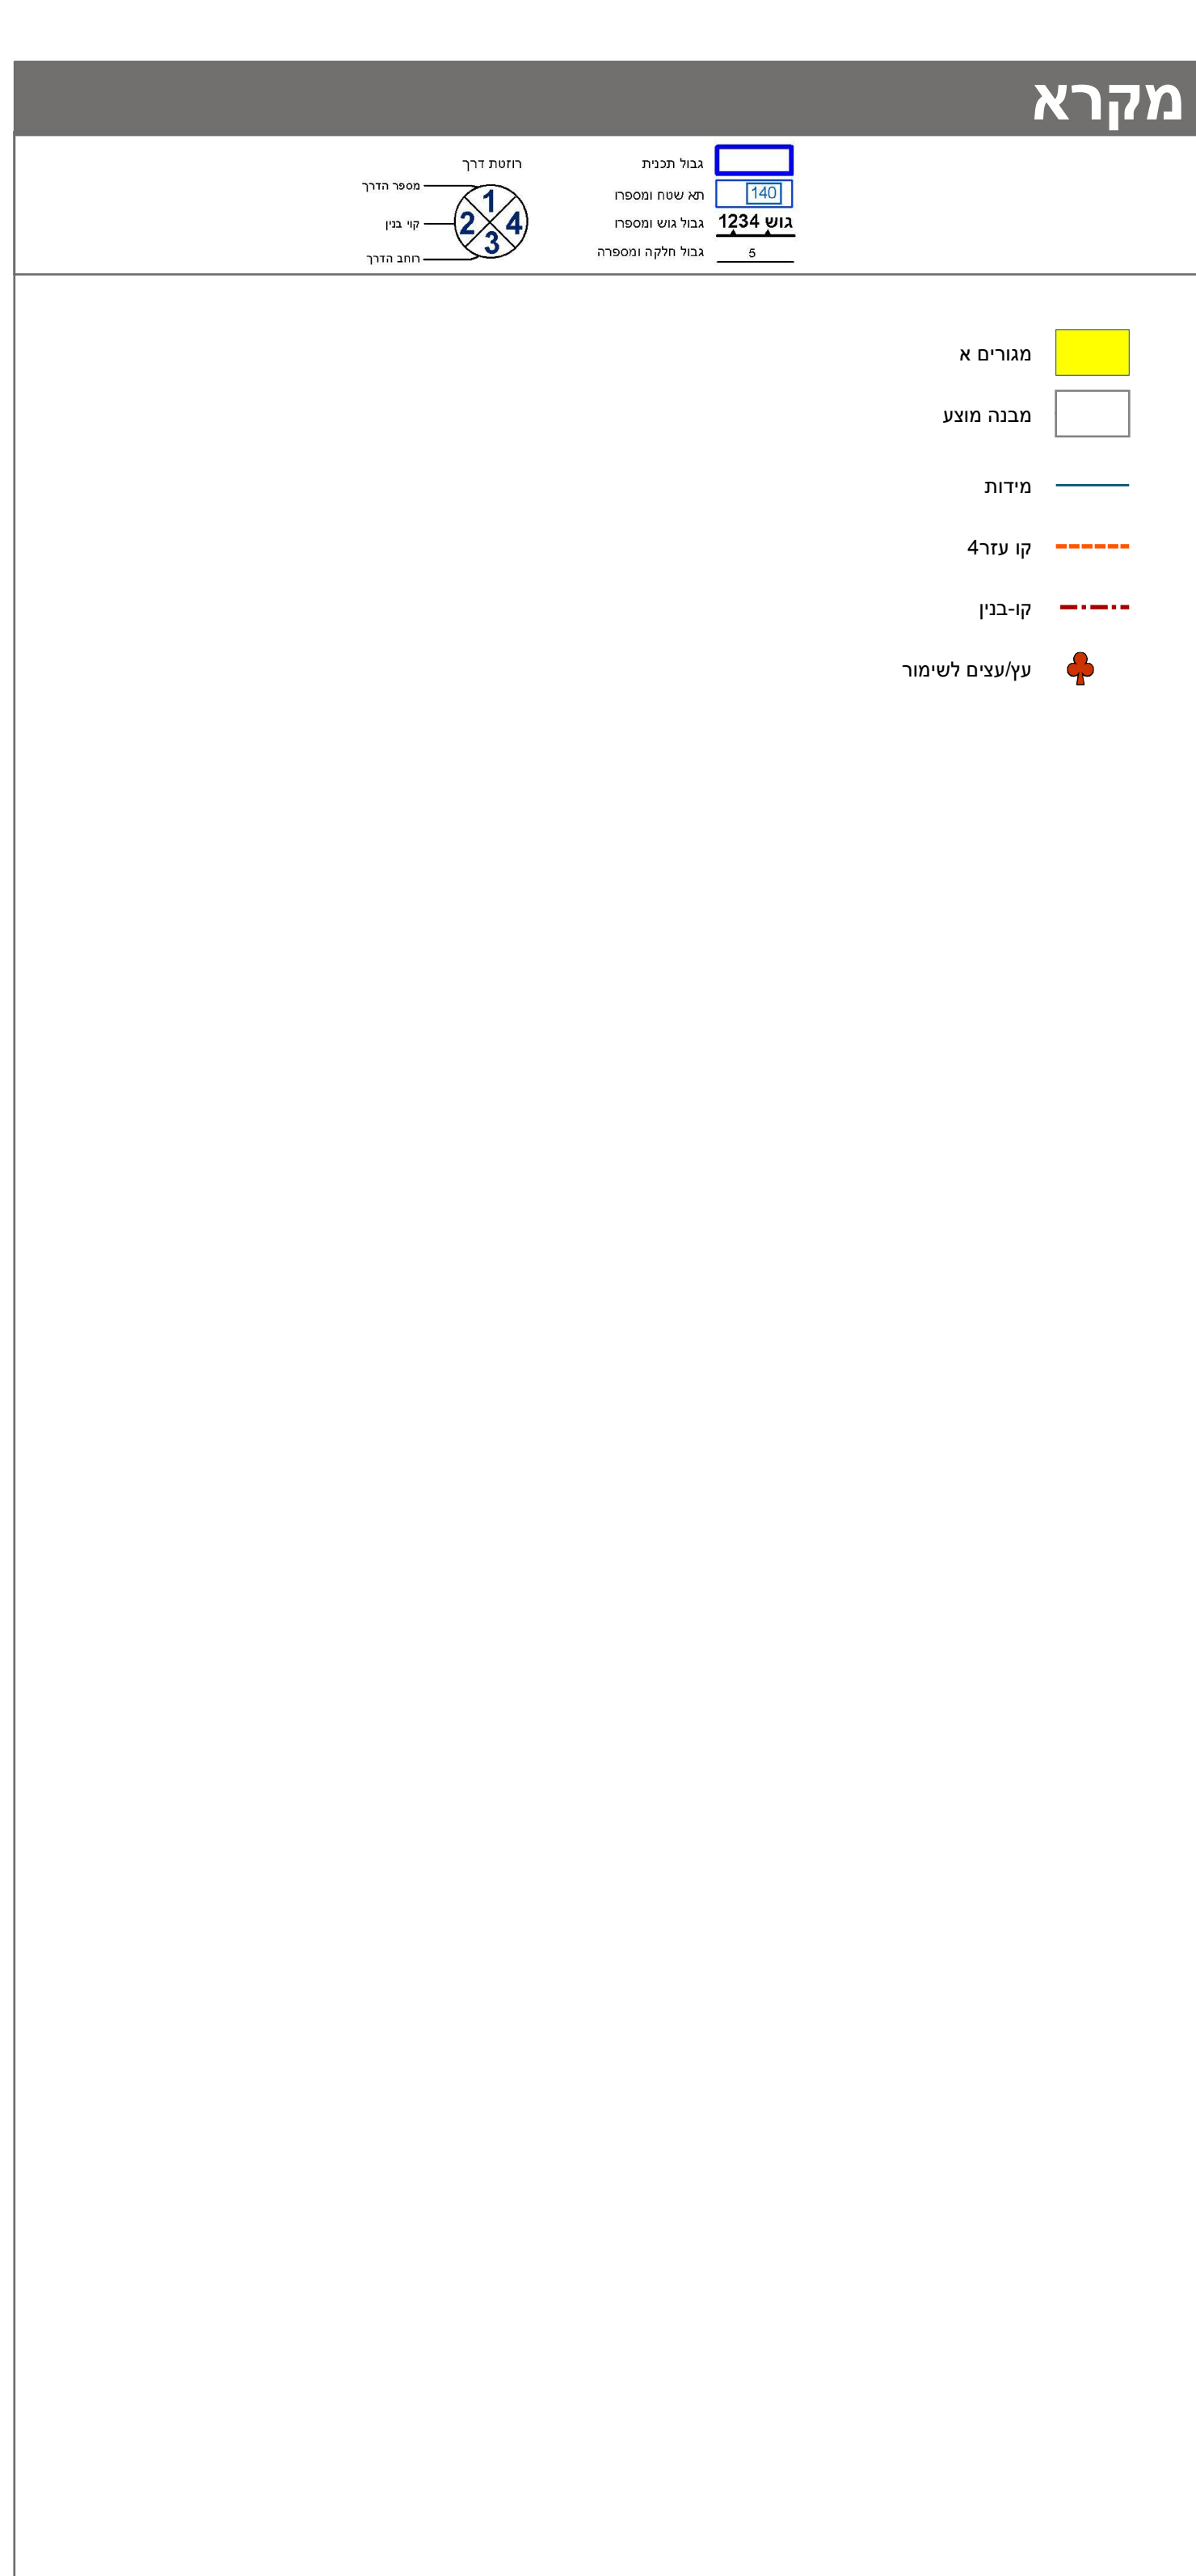


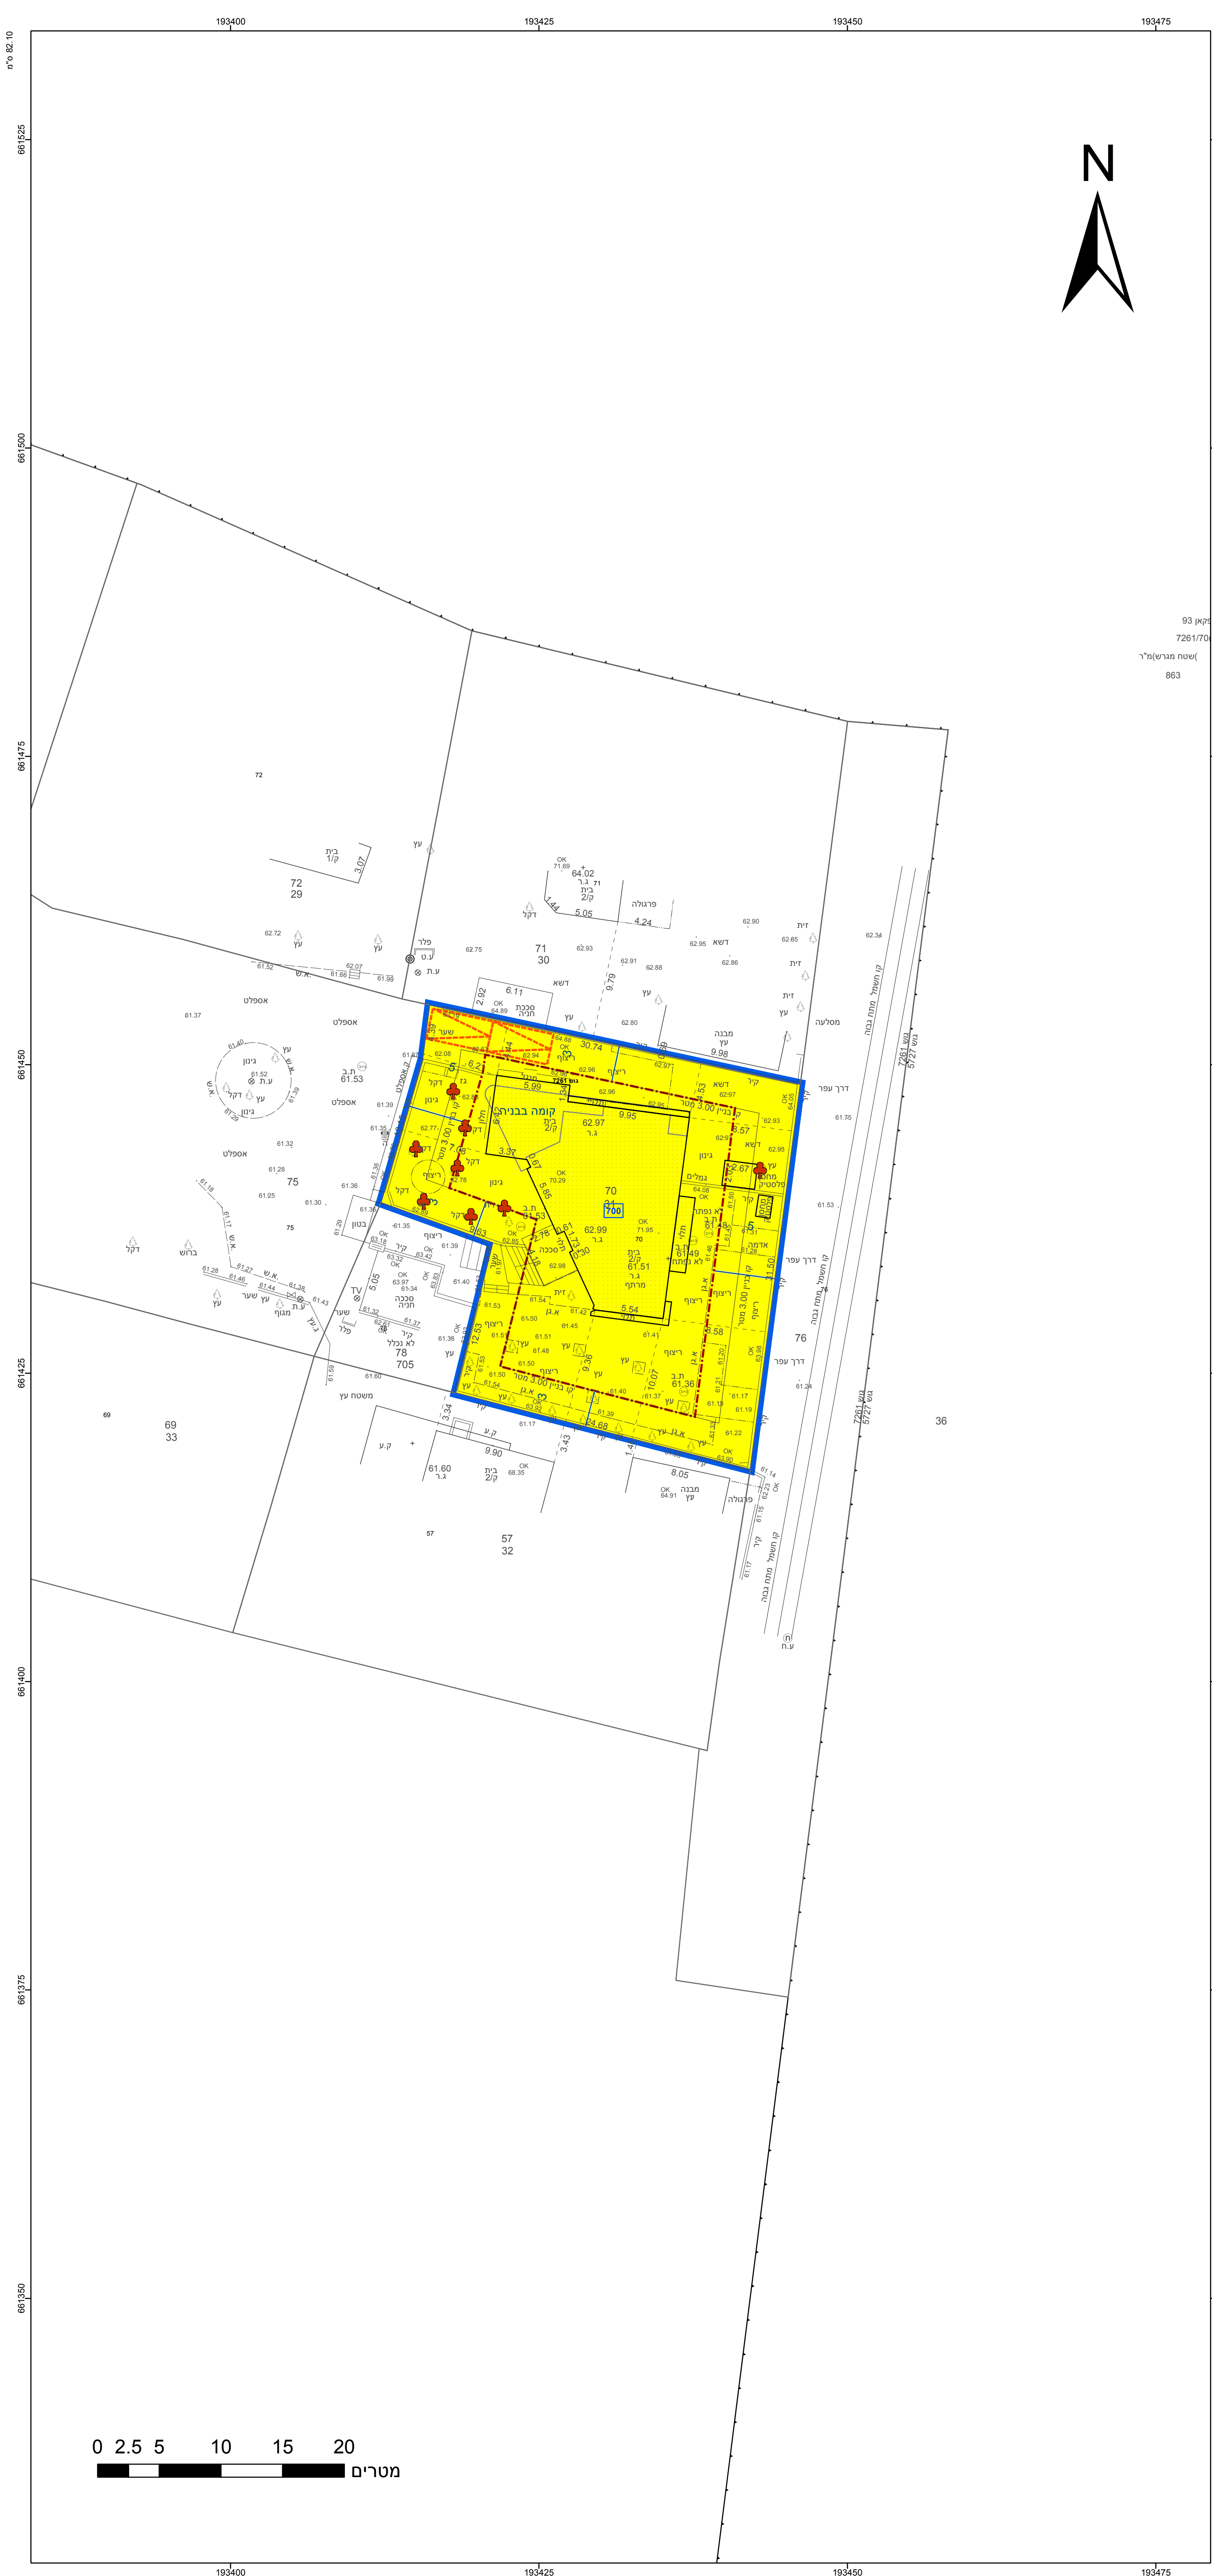

חוק התכנון והבנייה, התשכ"ה - 1965 תכנית מפורטת		
מס' 424-0812958		
תוספת זכויות בחלקה 70 גוש 7261, רנתייה		
תשריט מצב מוצע	גיליון 1	מתוך 1
מחוז	מרכז	
מרחב תכנון מקומי	חבל מודיעין	
רשות מקומית	חבל מודיעין	
ישוב	רנתייה	
תכנית בסמכות	מקומית	
איחוד וחלוקה	ללא איחוד וחלוקה	
היתרים או הרשאות	תכנית שמכוחה ניתן להוציא היתרים או הרשאות	
מונה תדפיס התשריט	5	
מועד הפקה	23/06/2021 10:52	
שטח התכנית	0.867 דונם	קנה מידה 1:250
אישורים בתכנית מס' 424-0812958		

שמות*	
מגיש התכנית	שלמה קורקוס תאגיד:
עורך ראשי	אסף אביאל תאגיד: אביאל אדריכלים בע"מ
יזם	שלמה קורקוס תאגיד:

בעלי ענין בקרקע*

טבלת גושים וחלקות*			
מספר גוש	חלק/כל הגוש	מספרי חלקות בשלמותן	מספרי חלקות בחלקיותן
7261	חלק 70		

* הרשימה המלאה מפורטת בהוראות התכנית / בהודעה שפורסמה בעיתונות וברשומות

תאריך	חתימה	מספר רשיון	חוסאם מצארוה
		894	שם המודד