


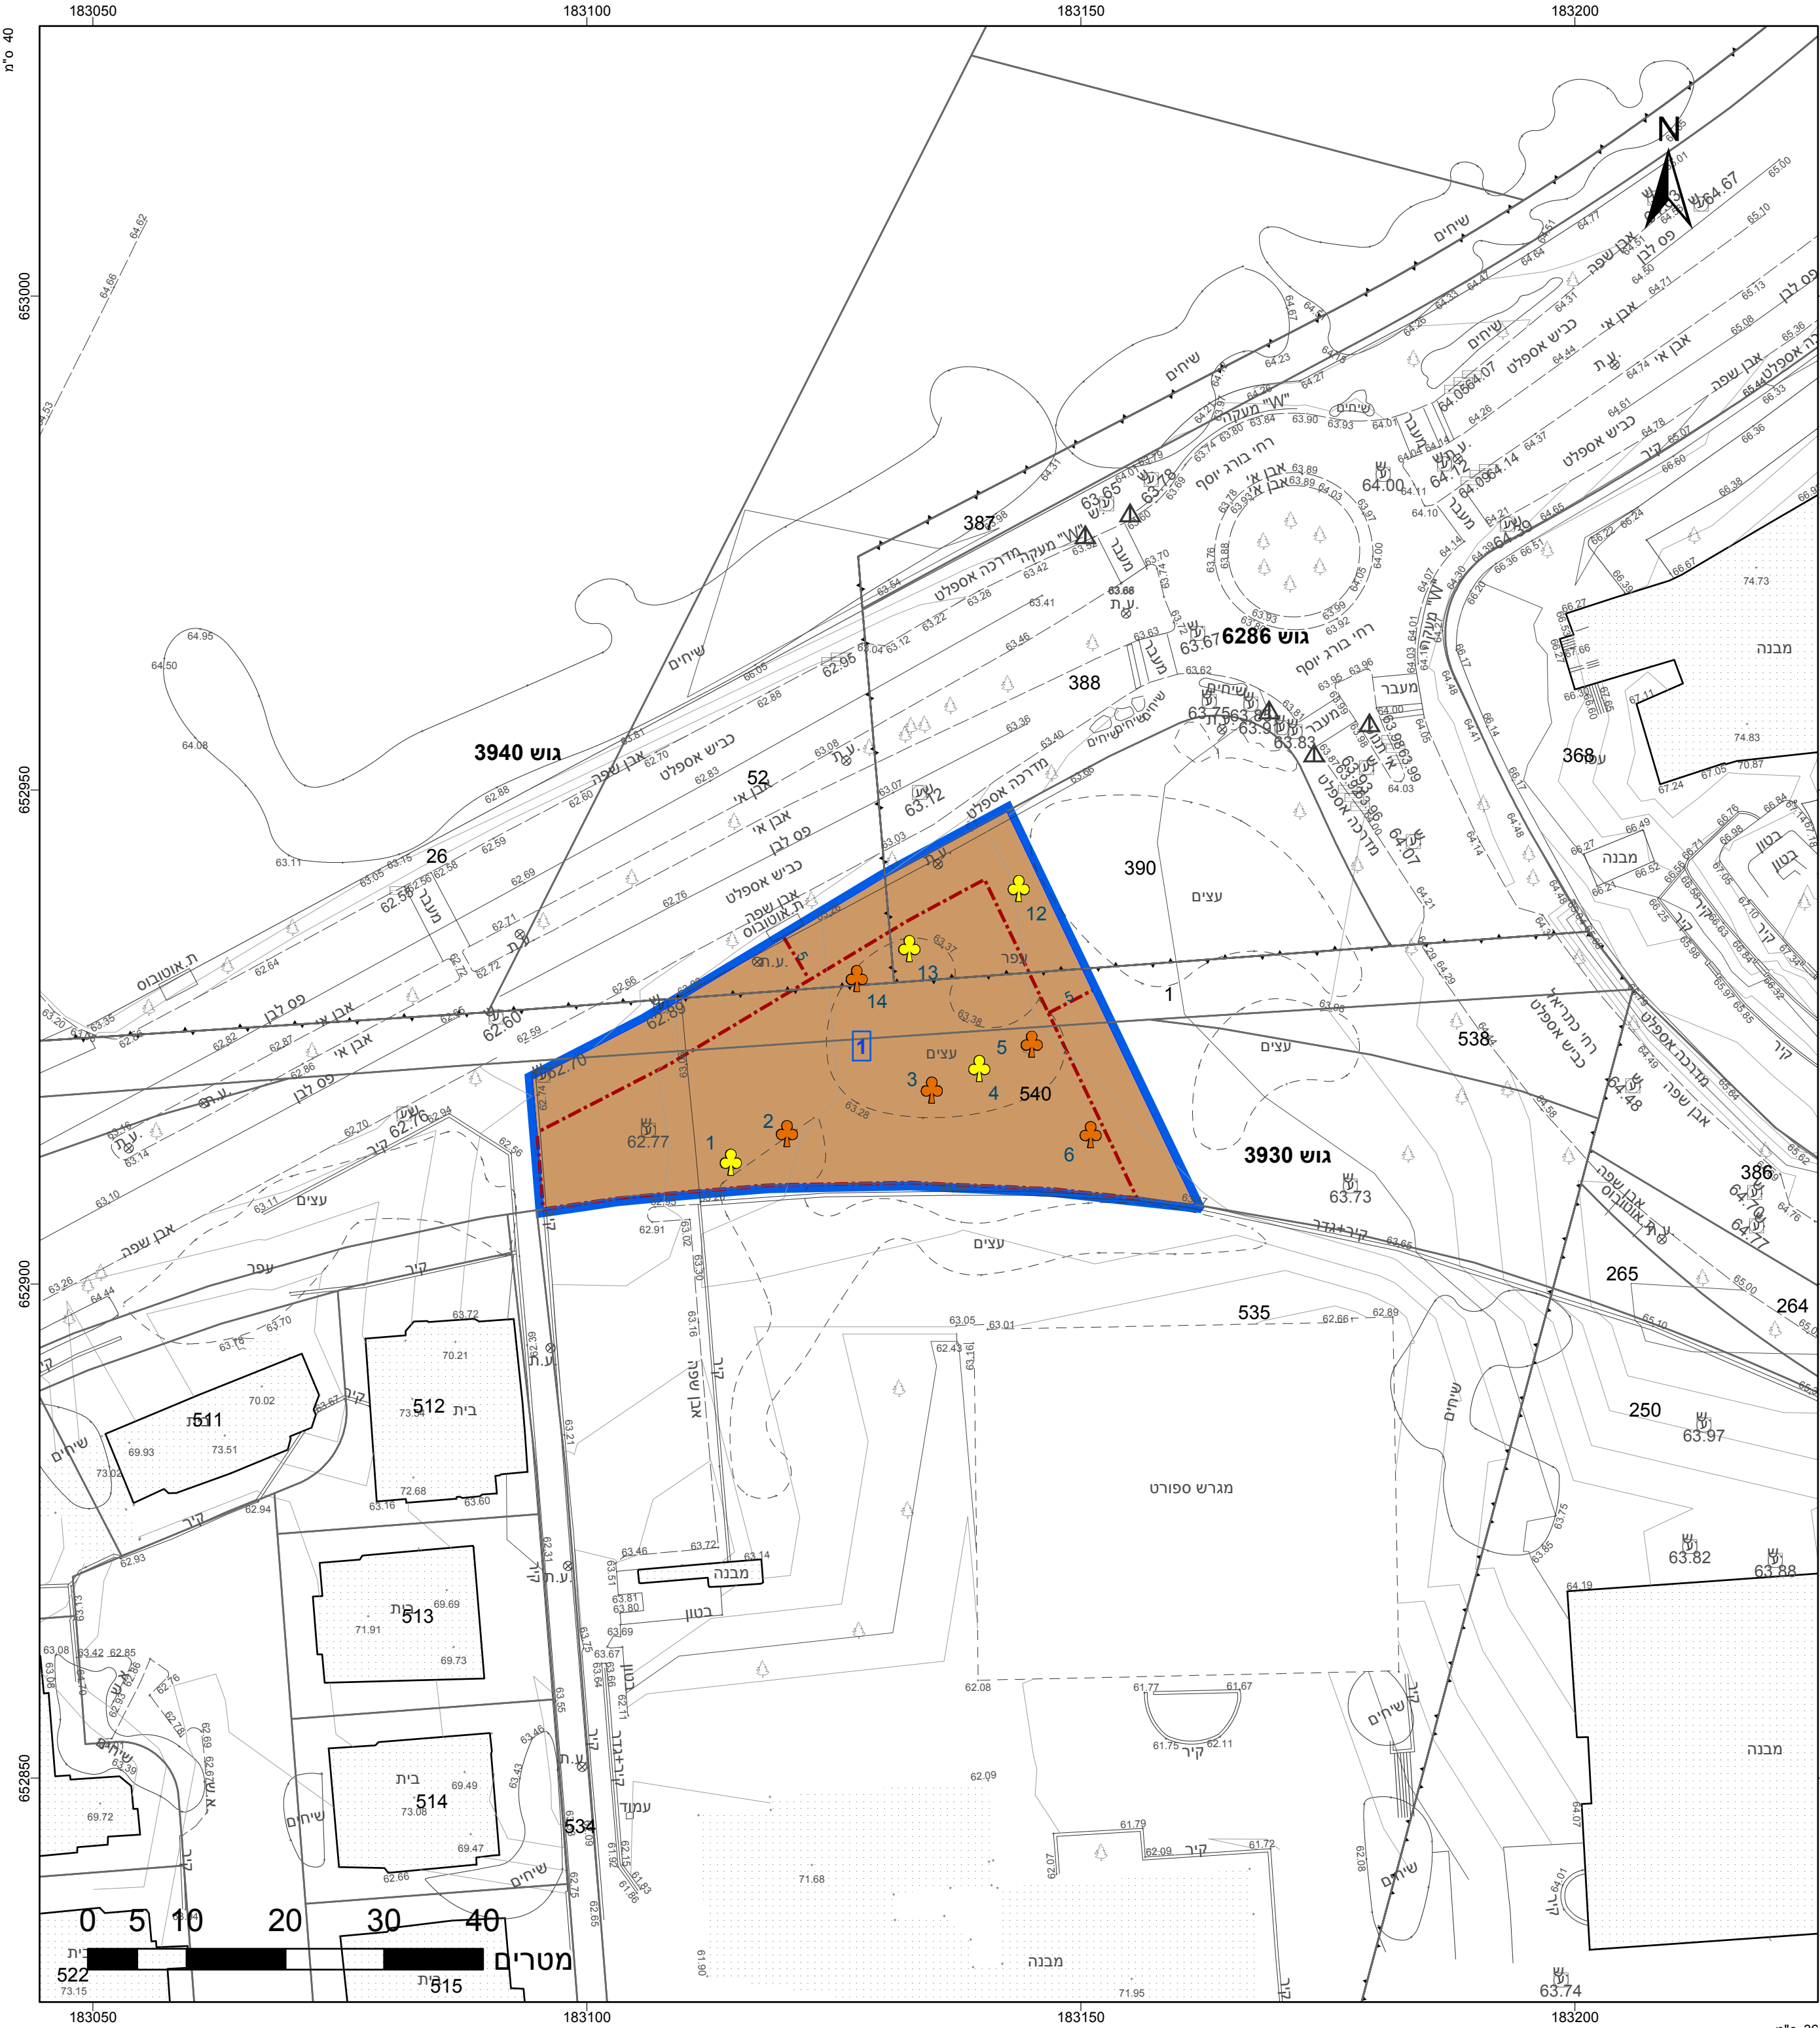

מקרא

מבנים ומוסדות ציבור

קו-בנין

עץ/עצים להעתקה

עץ/עצים לעקירה

רשת דרך

רשת דרך

רשת דרך

רשת דרך

רשת דרך

רשת דרך

רשת דרך

רשת דרך

רשת דרך

רשת דרך

תשריט מצב מוצע

גיליון 1 מתוך 1

מחוז

מרכז

מרחב תכנון מקומי

ראשון לציון

רשות מקומית

ראשון לציון

ישוב

ראשון לציון

תכנית בסמכות

מחוזית

איחוד וחלוקה

ללא איחוד וחלוקה

היתרים או הרשאות

תכנית שמכונה ניתן להוציא היתרים או הרשאות

מונה תדפיס התשריט

18

מועד הפקה

06/07/2021

שטח התכנית

1.542 דונם

קנה מידה

1:500

חוק התכנון והבנייה, התשכ"ה - 1965

תכנית מתאר מקומית

מס' 413-0804161

רצ/1/20/7- שב"צ בורג

תשריט מצב מוצע

גיליון 1 מתוך 1

מחוז

מרכז

מרחב תכנון מקומי

ראשון לציון

רשות מקומית

ראשון לציון

ישוב

ראשון לציון

תכנית בסמכות

מחוזית

איחוד וחלוקה

ללא איחוד וחלוקה

היתרים או הרשאות

תכנית שמכונה ניתן להוציא היתרים או הרשאות

מונה תדפיס התשריט

18

מועד הפקה

06/07/2021

שטח התכנית

1.542 דונם

קנה מידה

1:500

אישורים בתכנית מס' 413-0804161

מינהל התכנון

חוק התכנון והבניה, התשכ"ה - 1965

מחוז

חורעדה המחוזית החלטיה ביום

04/01/2021

לחפיקי את התכנית

24/08/2021

שמות*

ענדה מקומית

מגיש התכנית

תאגיד: עיריית ראשון לציון

עורך ראשי

קיריל קודוול

תאגיד: עיריית ראשון לציון

בעלי ענין בקרקע*

טבלת גושים וחלקות*			
מספר גוש	חלק/כל הגוש	מספר חלקות בשלמותן	מספר חלקות בחלקיתן
3930	חלק	1	540
3940	חלק		52
6286	חלק		390

הרשימה המלאה מפורטת בהוראות התכנית / בהודעה שפורסמה בעיתונות וברשומות

הרני מצהיר בזאת כי הפפה הטופוגרפית/המצבית המהווה רקע לתכנית זו, נערכה על ידי ביום 12.12.2019 והיא הוכנה לפי הוראות נוהל מבא"ת ובהתאם להוראות החוק ולתקנות המודדים שבתוקף. דיוק הקו הכחול והקדסטריקו כחול (בלבד) ברמה אנליטית

אבי גולדרייך מודד מוסמך

620

מספר רישיון

חתימה

תאריך

18 מספר תכנית: 413-0804161 מספר תשריט: 18

36 ס"מ