


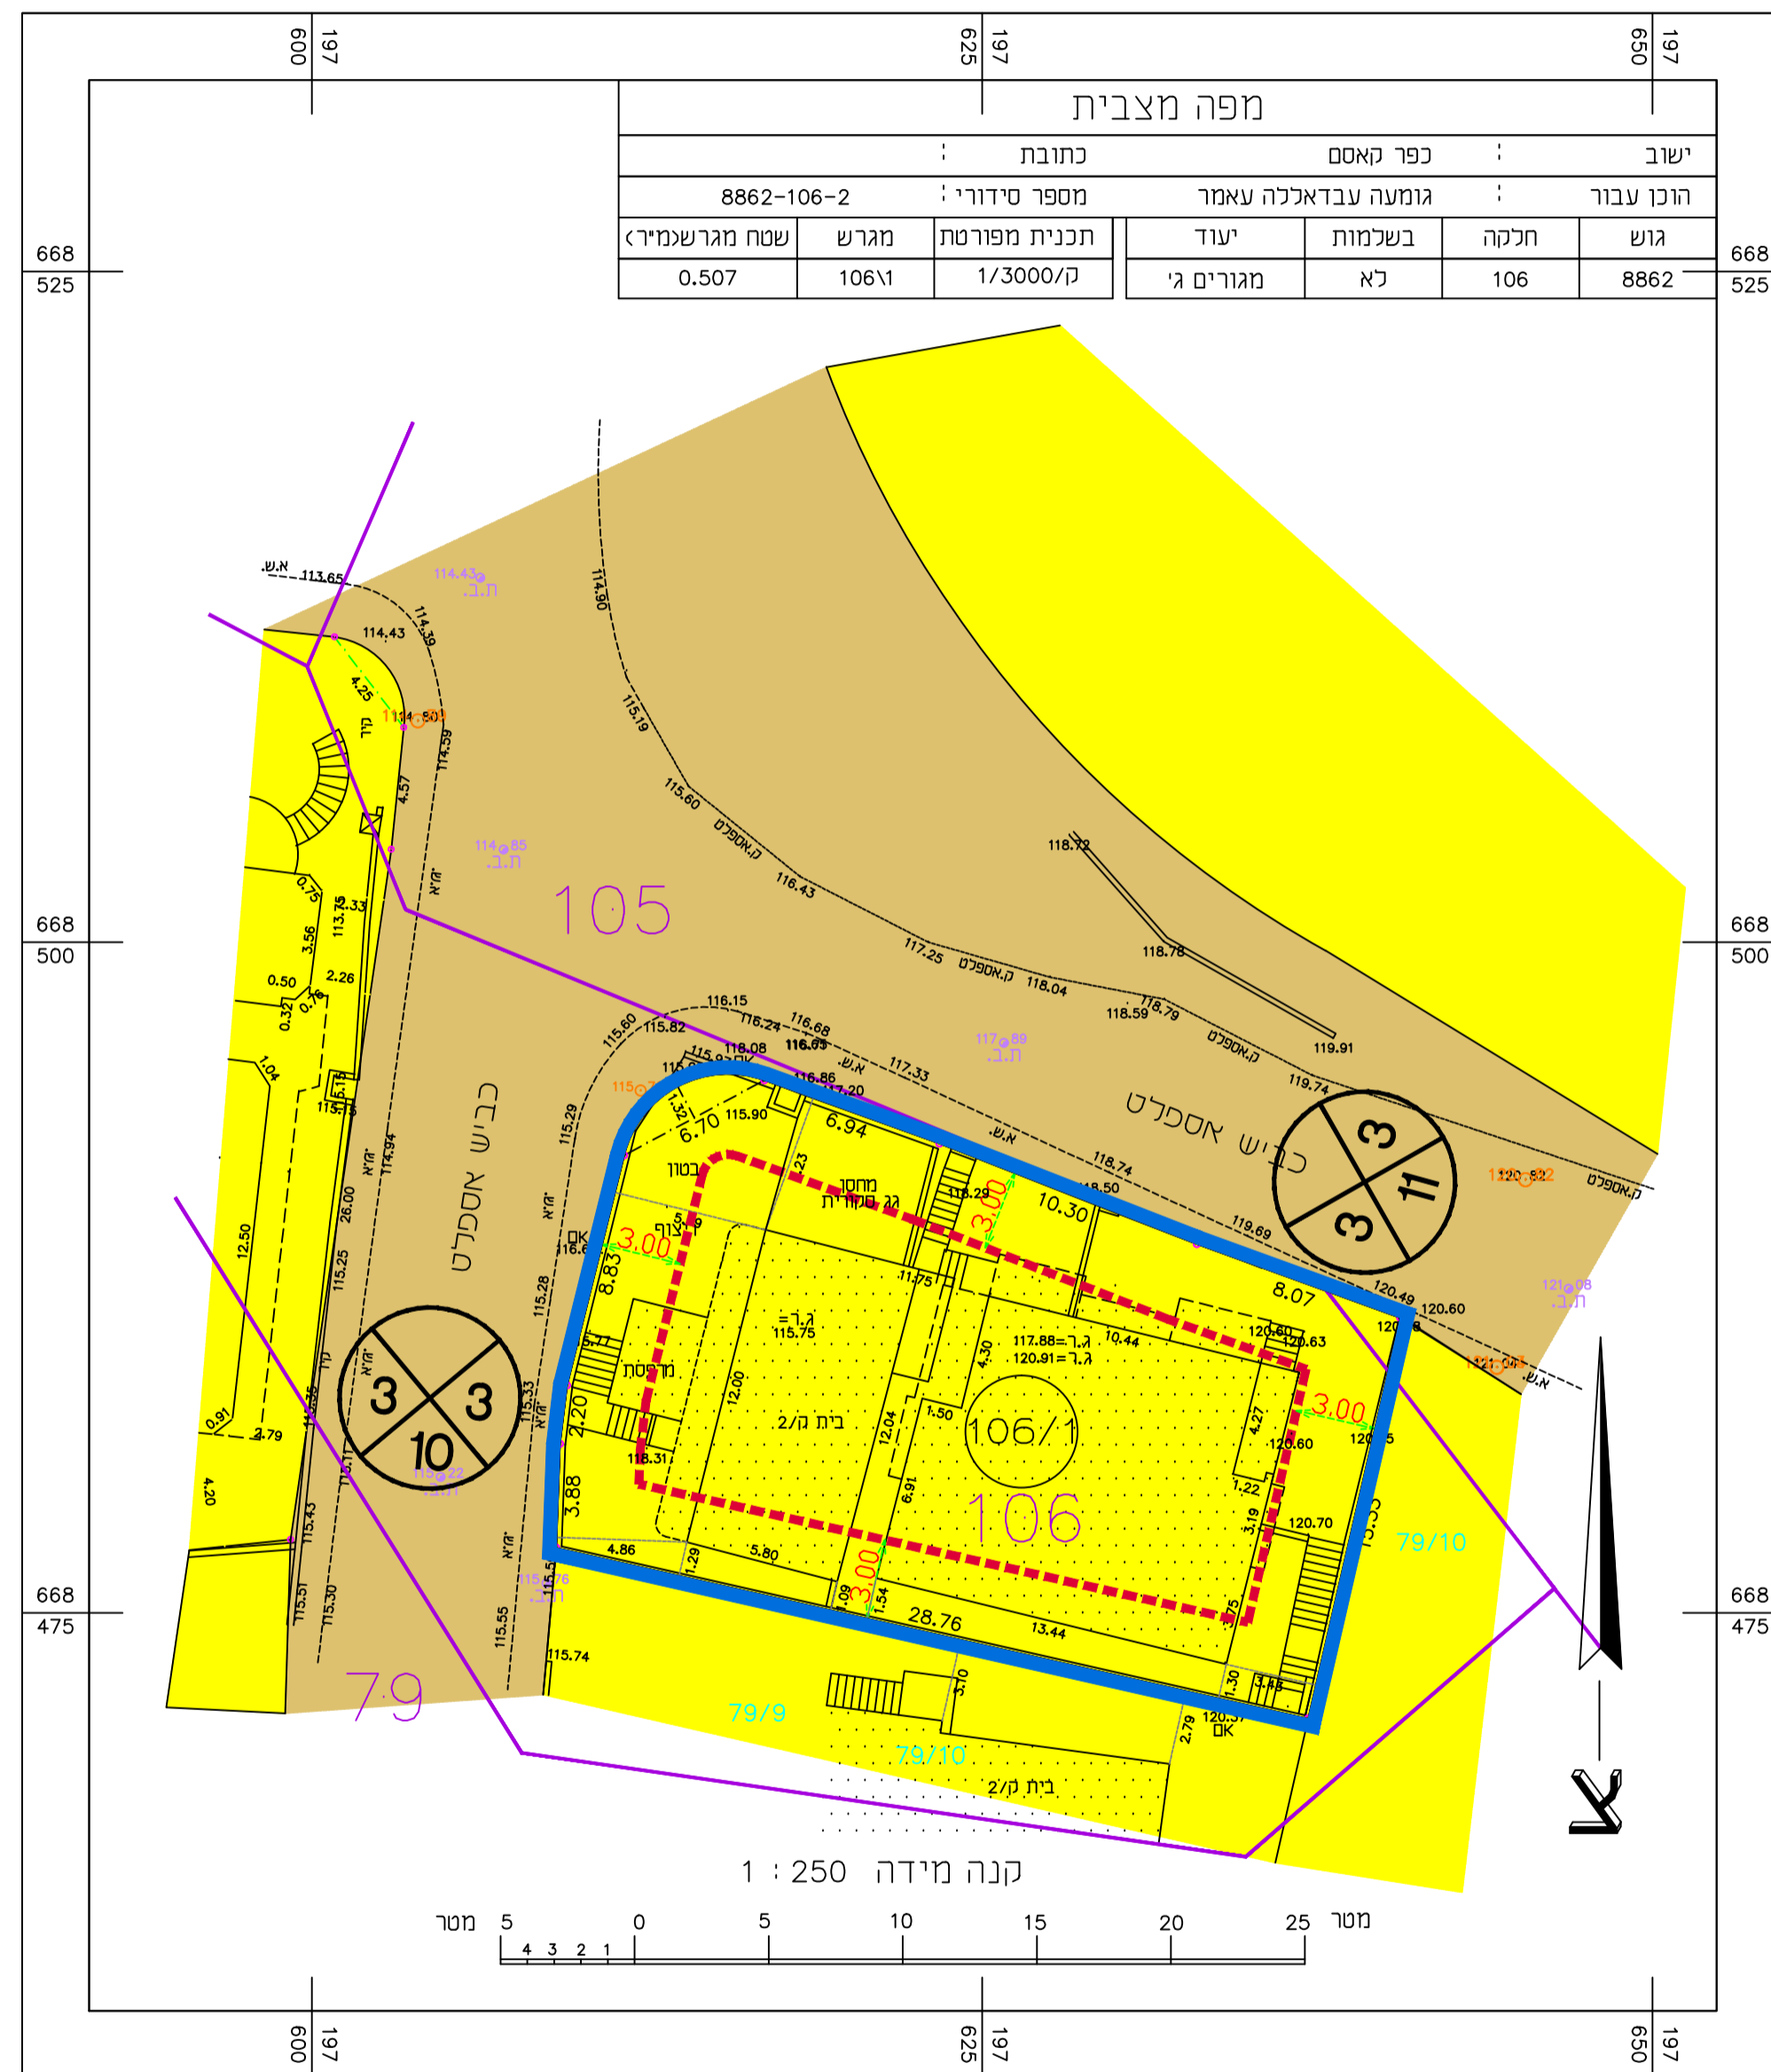

תרשים מצב מאושר לפי ק"מ 1/3000



מקרא מצב מאושר

	מגורים ג'י
	דרך מאושרת
	גבול תכנית
	גבול חלקה
	קו בניין לפי ק/3000
	מבנה קיים
	רוזטה

טבלת שטחים-מצב מאושר

יעוד	מס.מגרש	שטח בדונם
מגורים ג'	106/1	0.507
מ"כ מגורים ג'		0.507
סר"כ שטח הותכנית		0.507

הצהרת המודד

אני מאשר כי מפה זו הוכנה ונערכה בקנה מידה 1:250... והיא העתק נכון של המפה הטופוגרפית על סמך מדידה שהסתיימה ביום 04.06.2020. בהסמך על בקרת איכות שביצעתי למפה זו אני מאשר את כל הפרטים ומאשרניןם שצוינו במפה. מדויקים לפי האמור: דרגת דיוק אופני ראי 1. דרגת דיוק אנכי ראי 3. המפה הוכנה לפי תקנות המדידות ומדידות ומיפוי, התשע"ז-2016. תאריך גמר התכנית: 02.06.2020.

ג'ני מוחמד
שם המודד ימענו


708
מספר רישון
חתימה

בדיר מוחמד ראשד
מודד מוסמך(708)
נפר-קאסם
E-mail : M0507735969@gmail.com
טל- 03-9370696

תרשים להתמצאות כללית קני"מ 1 : 2000



תרשים לסביבה הקרובה קני"מ 1 : 1250

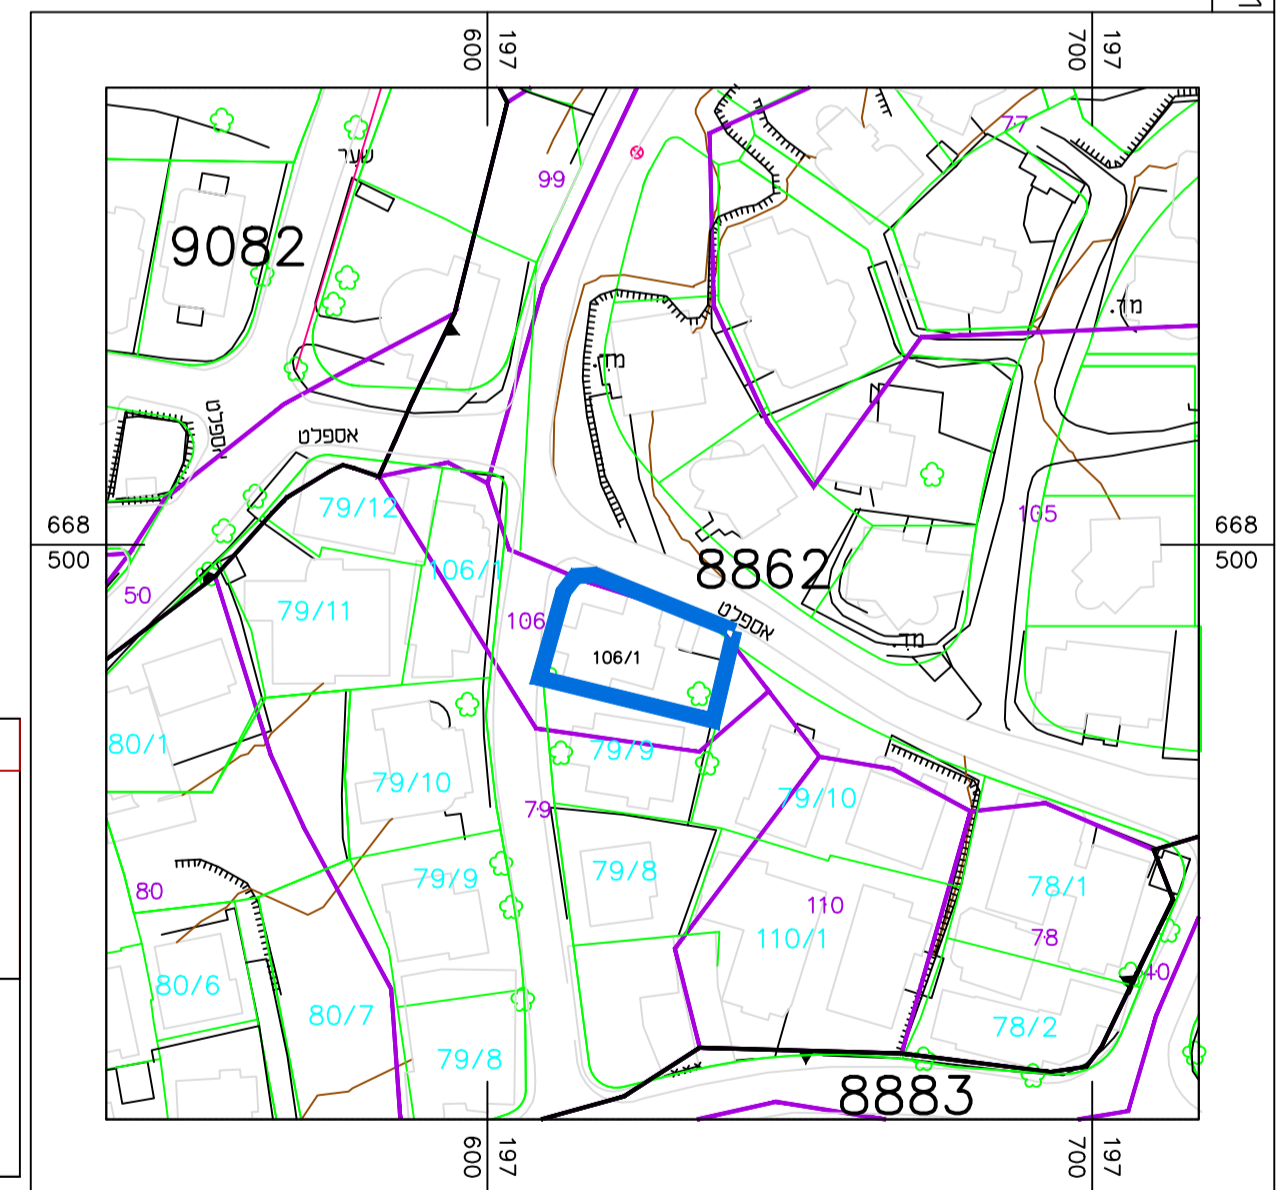

מצב מאושר

מס' 451-0877571

אישור קו בניין לפי מצב קיים

נספח לתכנית גליון 1 מתוך 1

תחולה	רקע
תיאור תאריך עריכת הנספח	28.6.2020

רשימת התרשימים מצב מאושר	קני"מ
התמצאות כללית	1:250
סביבה הקרובה	1:2000
	1:1250
	-

שמות וחתומות:

עורך הנספח	שם:	עיסא מוחמד	חתימה:
	תאריך:		