תכנית 403-0848903 נספח מצב מאושר 17:30:15 29/04/2021

מצב מאושר

מס' 403-0848903

שם תכנית
ניוד שטחים

נספח לתכנית מס' גליון 1 מתוך 1

תחולה	רקע
תיאור	מצב מאושר לפי טר\2398
תאריך עריכת הנספח	28/02/2020

רשימת התרשימים	קנ"מ
מצב קיים	קנ"מ 1:250
תרשים סביבה	-
שם תרשים	-

שמות וחתימות:

עורך הנספח			חתימה:
	שם:	פהמי בשארה	
	תאגיד:	שם התאגיד	

מפה מצבית
לפי / טר 2398

מחוז : המרכז
נפה : השרון
המקום : טירה
גוש : 7783
חלקות : 2 חלק
קנ"מ : 1:250
הוכן עבור : הבעלים

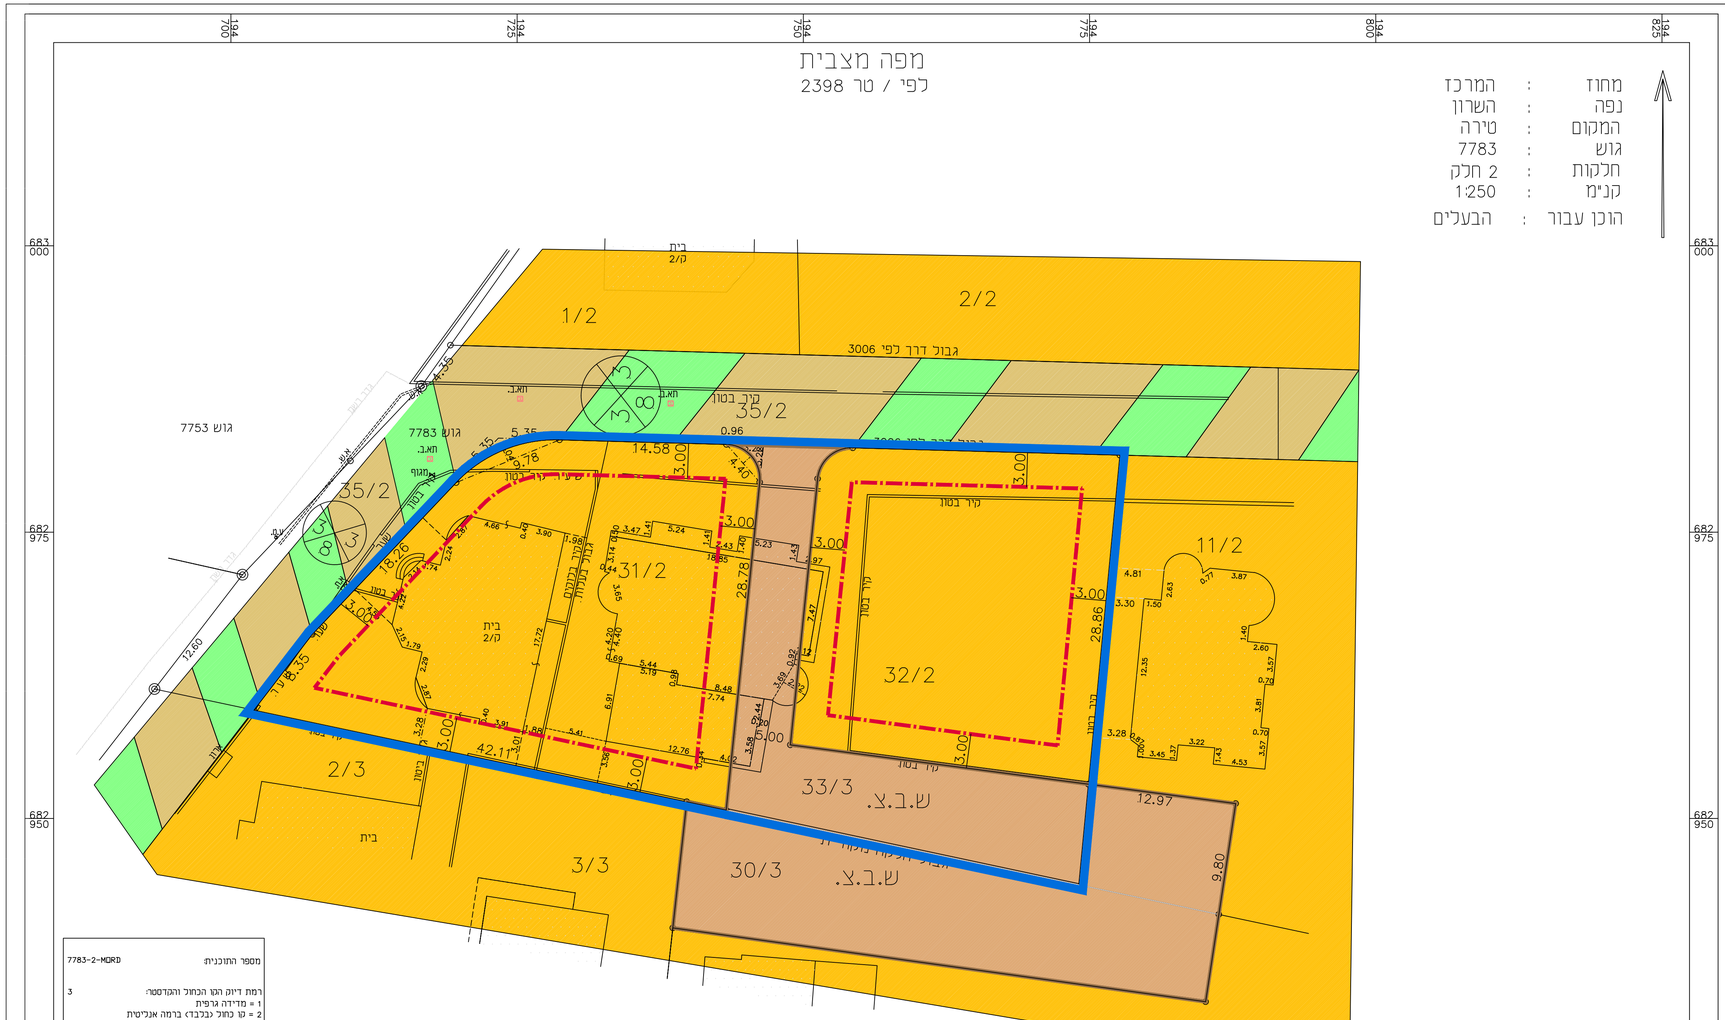

מקרא מצב מאושר
- גבול תכנית
- אזור מגורים ג'
- דרך משולבת
- מבנים ומוסדות ציבור
- קו בניין
- גבול גוש
- גבול חלקה מקורית
- מספר הדרך
- קו בניין
- רוחב הדרך

מספר התוכנית:	7783-2-MDRD
רמת דיוק הנתונים והקדסטר:	3 1 = מדידה גרפית 2 = נתונים כלכלבד, ברמה אנליטית 3 = מדידה אנליטית מלאה ברמת הציר
	1. המדידה המקורית: הריני מצהיר בזאת כי מדידת הפנים הטופוגרפית/ המצבית המהווה רקע לתוכנית זו, נערכה על ידי :
ביום	30-08-2018
	והיא הוכנה לפי הוראות נוהל מבאית ובהתאם להוראות החוק ולתקנות המודדים שבתוקף.
שם המודד:	ג'לאל מנסור
מספר רישיון:	519
חתימה: _____ תאריך: _____	

תאריך 30-08-2018 חתימה

משרד למדידות
ג'לאל מנסור - מודד מוסמך רשיון מס' 519
טירה המשולש טל. 09:7936637 נייד 052 -8-434367

לא לצרכי רישום

קנה מידה 1 :250

מטר 5 4 3 2 1 0 5 10 15 20 25 מטר