

תכנית מס' 420-0962357

שם התכנית:  
מז/מק/6/62-  
יוסף 28, מודיעין


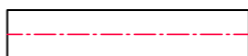


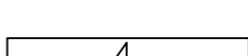
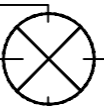
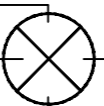
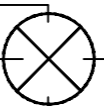
מצב מאושר קנין 1:250

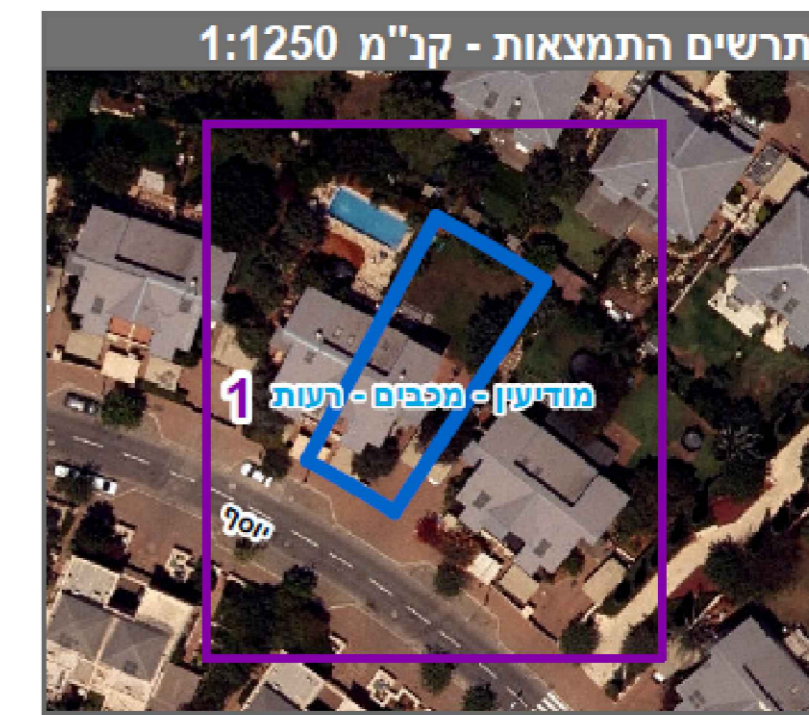
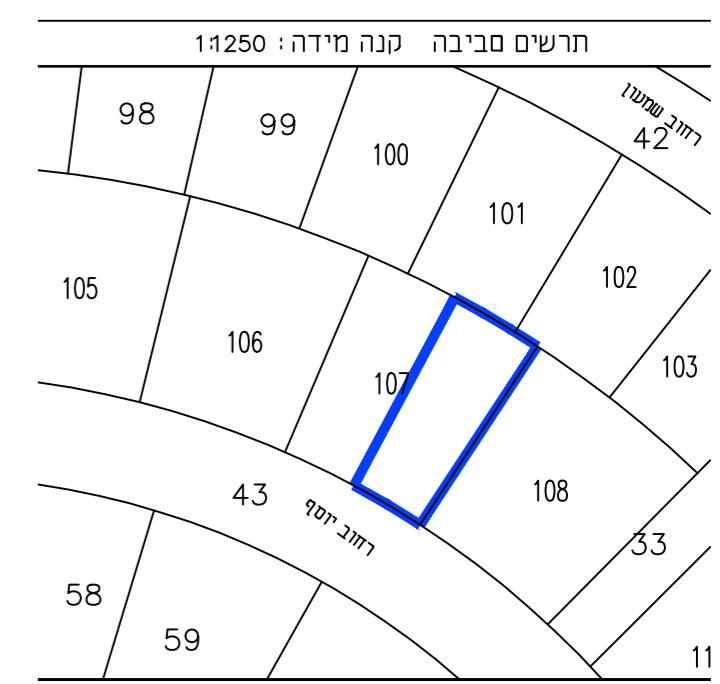
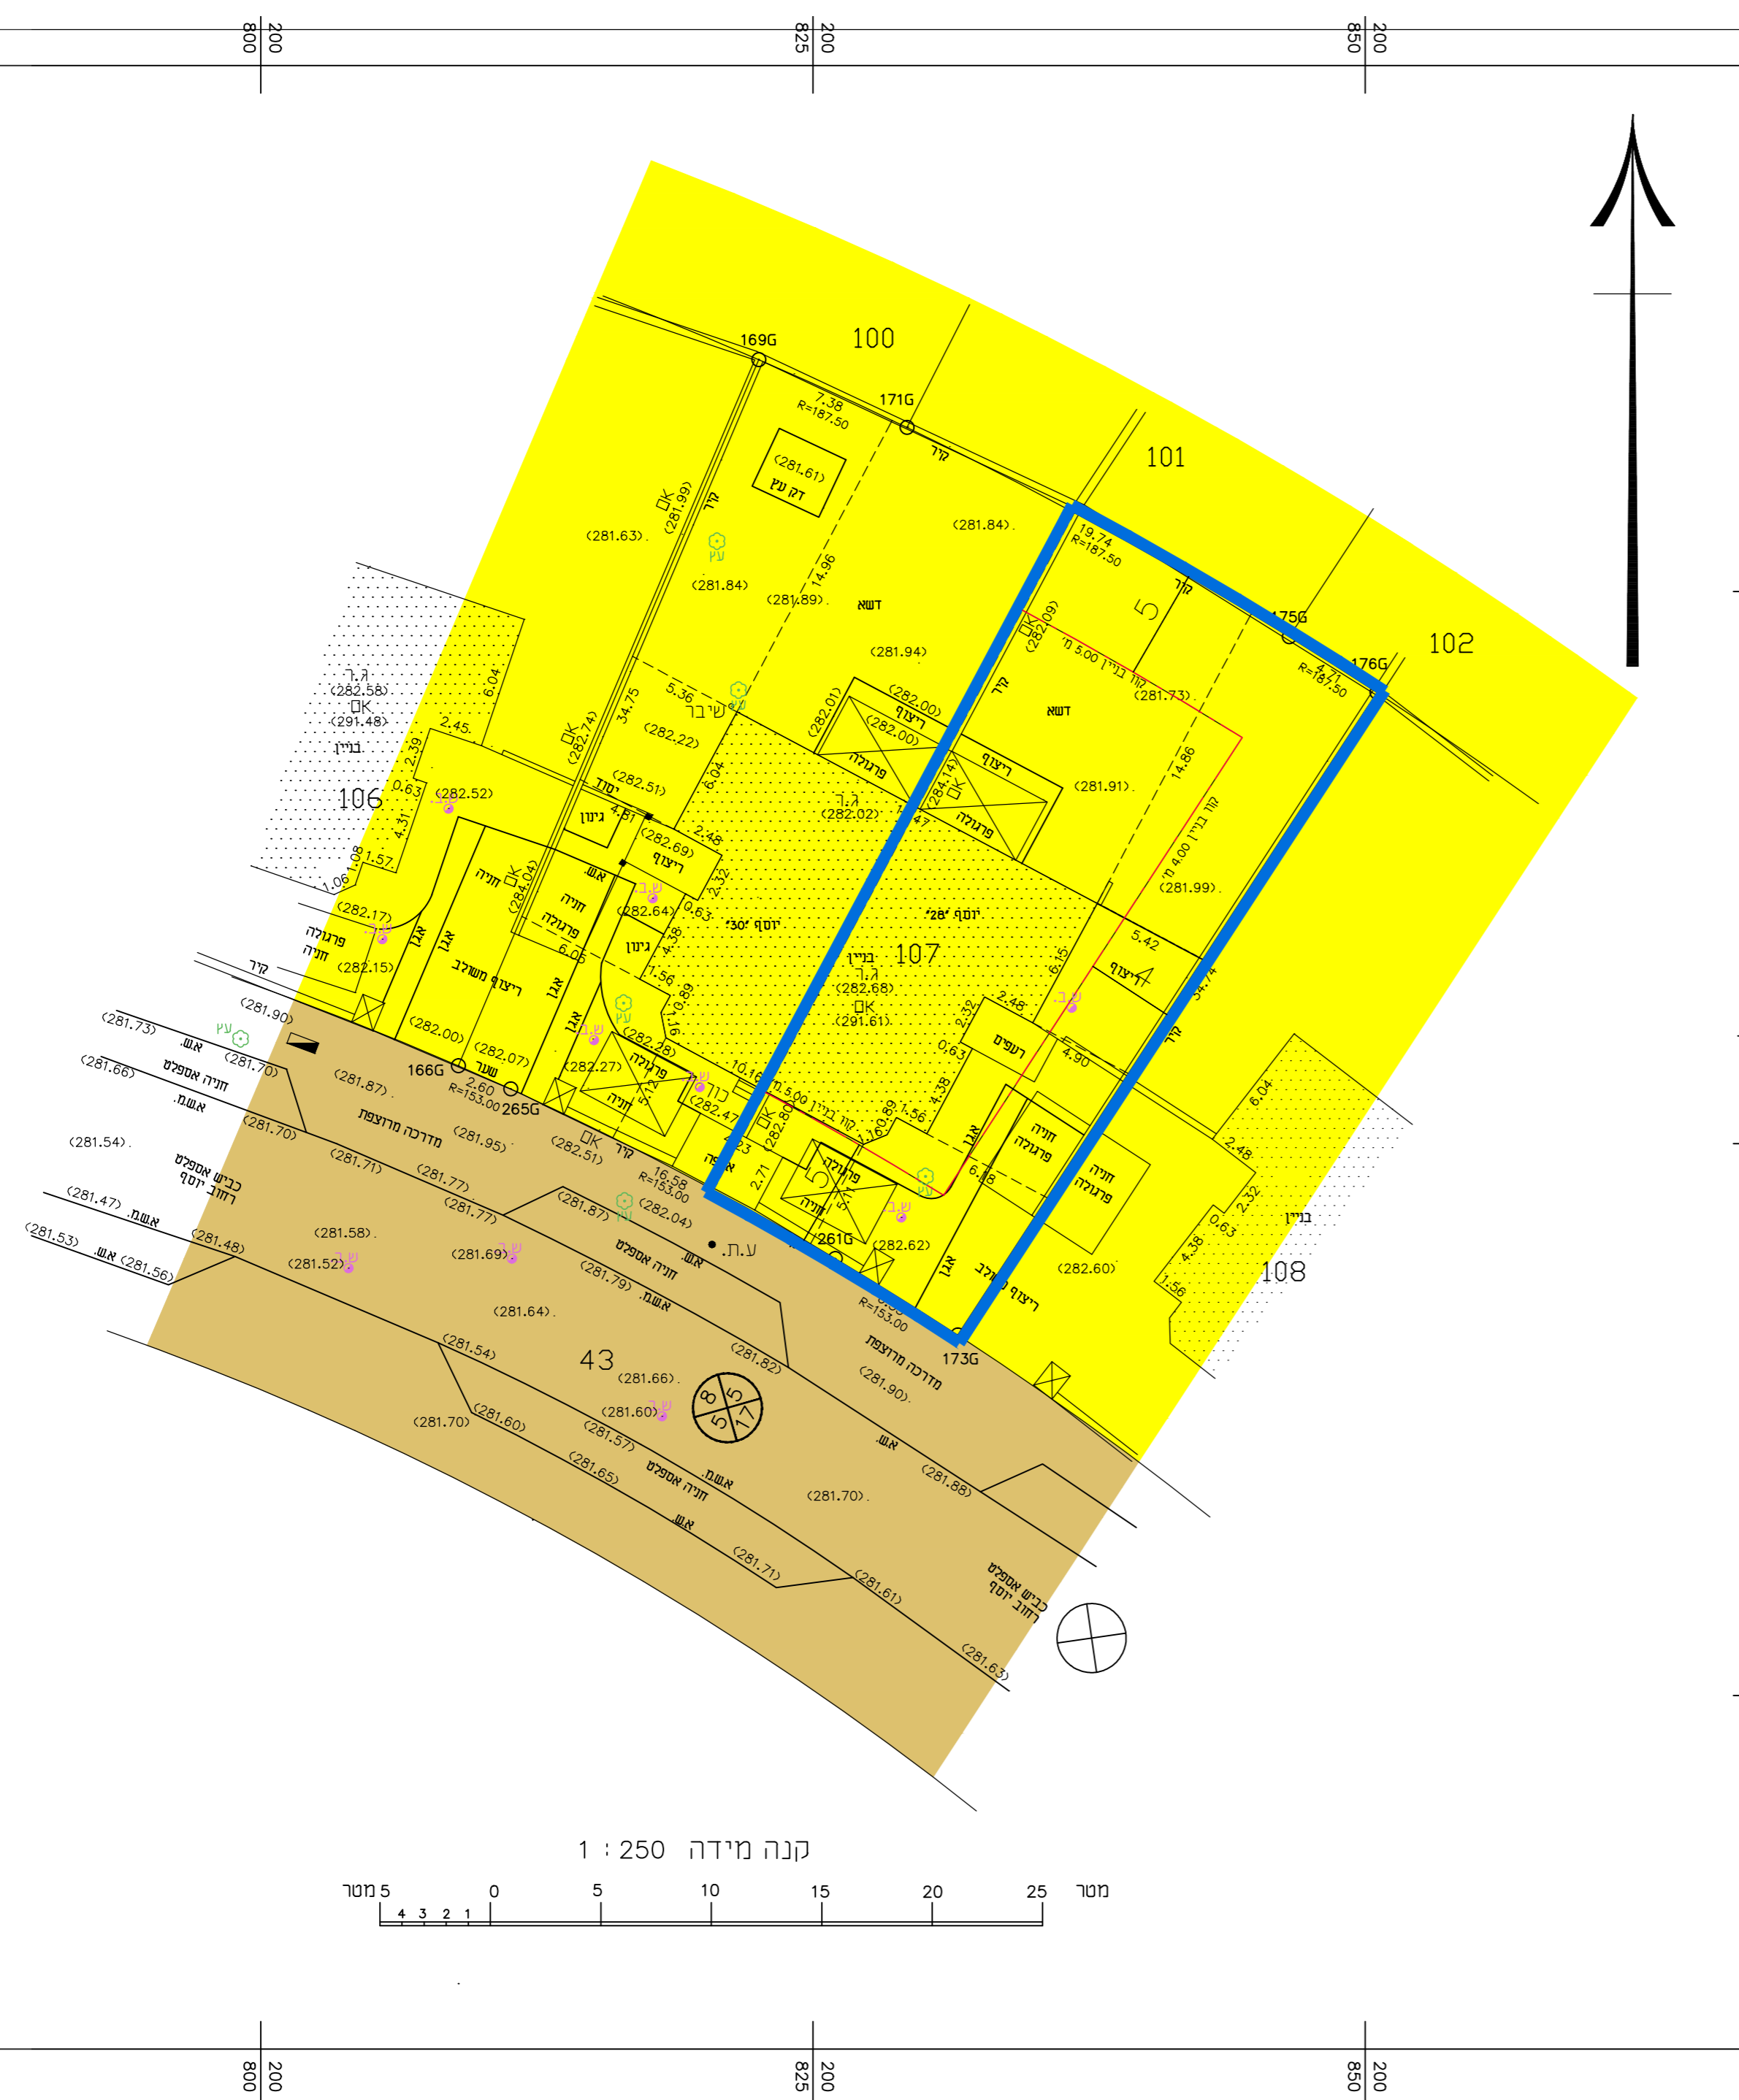
מחוז	המרכז
מרחב תכנון מקומי	מודיעין-מכבים-רעות
רשות מקומית	מודיעין-מכבים-רעות
ישוב	מודיעין-מכבים-רעות
תאריך	30-12-2021 16-08-2021 18-03-2021

שמות וזחיתמות:

עורך התוכנית	שם: נעמי גלברס
	שם:
	שם:

### מקרא מצב מאושר:

-  גבול תכנית -
-  קו בניין -
-  אזור מגורים א
-  דרך מאושרת
-  מספר חלקה
-  קו בנין ימני -
-  קו בנין שמאלי
-  רוחב הדרך



643  
925

643  
900

643  
875

643  
925

643  
900

643  
875