

נוספת לתכנית מס' 414--0725614

רדח/950/4ה

וכטל זרהאן צבי ארלייז 5 רחובות


מצב מאושר גליון 1 מתוך 1

תחולה	רקנע
תיאור	תשריט מצב מאושר
תאריך עריכת הנוספה	29.03.2022
קנ"מ	1:250
תורשמים נוספים	1:250
מצב מאושר	ללא קנ"מ
תורשים סביבה	ללא קנ"מ
תורשים התמצאות	ללא קנ"מ

שמות וחתומות:


עורך הנוספה	מסמך	אורז אריאסי	חתימה
	תאריך:	אורז ארדורליס	

תורשים סביבה  
קנ"מ 1:250

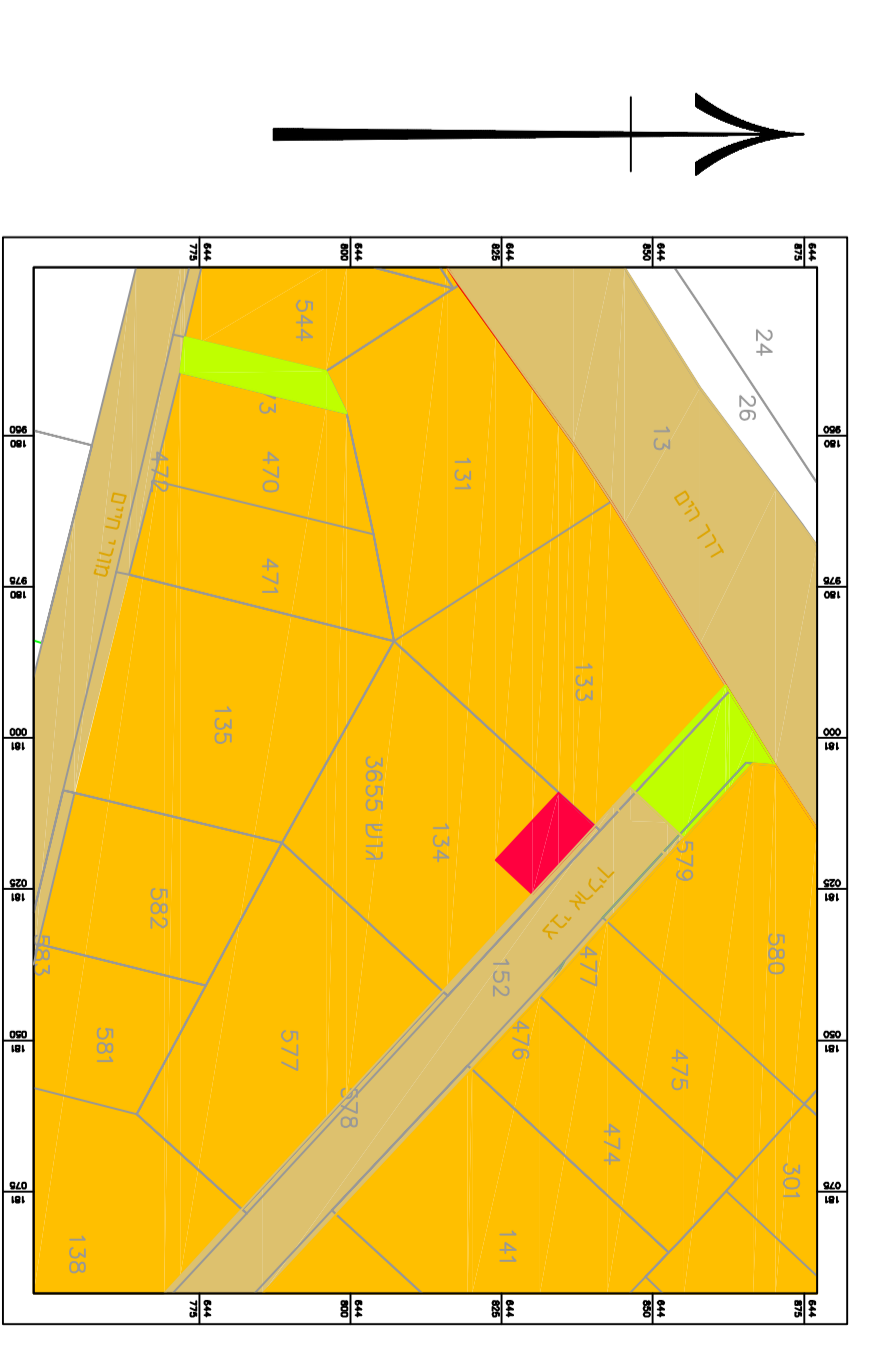

מקרא  
מצב מאושר

- גבול תכנית
- דרך מוענה
- דרך מאושרת
- אזור מגורים א
- שטח ציבורי פתוח
- בנין קיים
- 1/6 קו בנין
- 1/6 מספר חלקה
- גבול חלקה
- 10 מספר דרך
- 40 קו בנין
- 40 קו חומה
- ♣ נק' / נעצים לנקורה
- ♣ נק' / נעצים להענקה
- ♣ נק' / נעצים לשמור

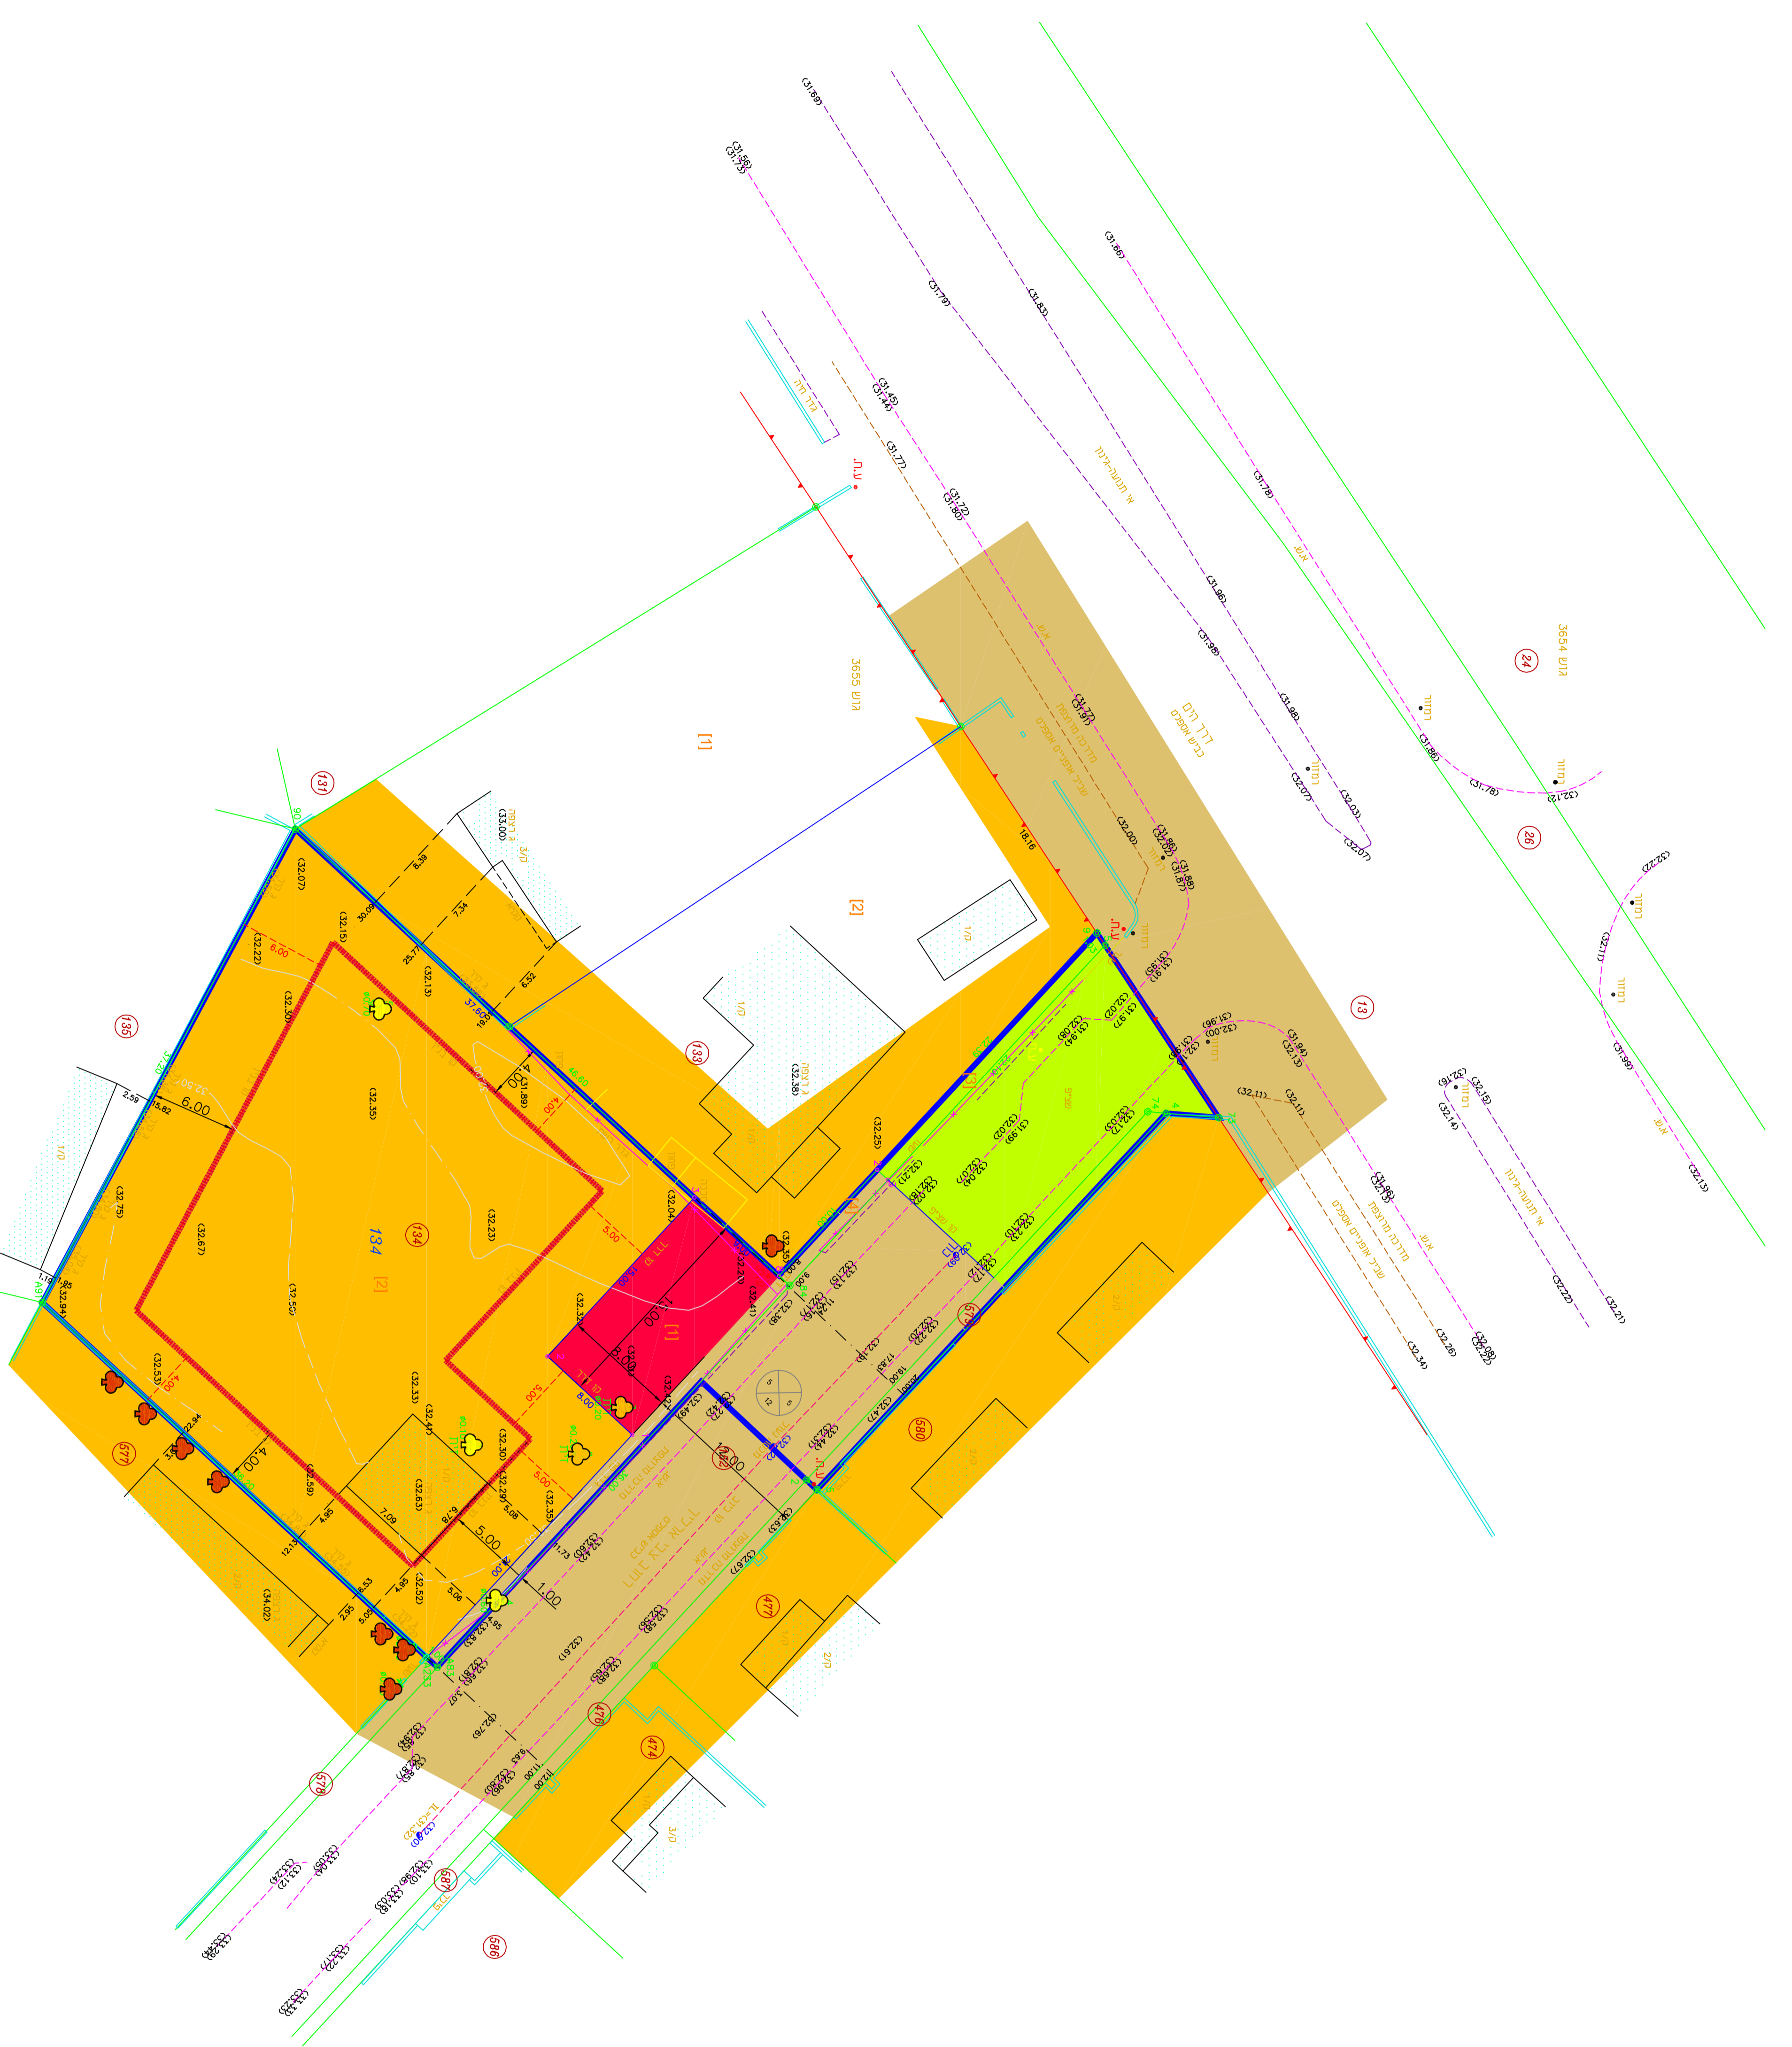

מצב מאושר קנ"מ 1:250

לא לצור רושם  
ארי גר-תמנווד תוסתן  
מס היעוץ 1366  
טל 052-6344728  
רחוב 18 תל אביב 6109199  
arig@arig.com

