




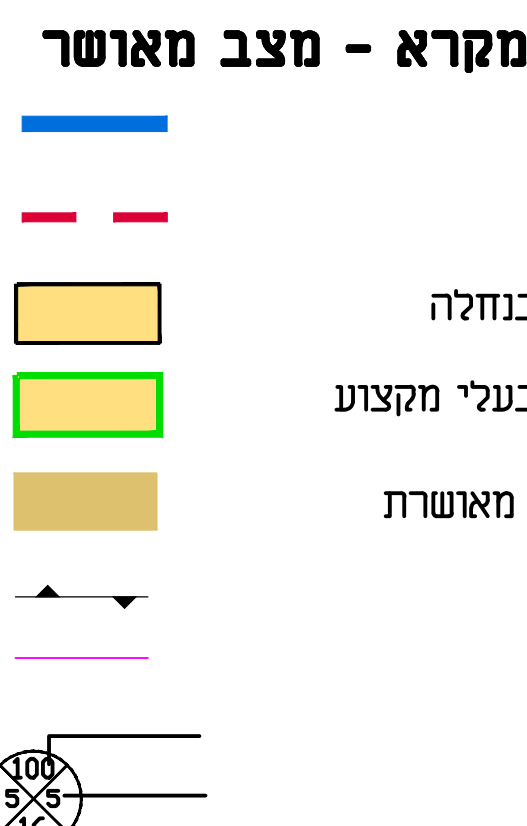


**תרשים סביבה
עפ"י תצ"א
1:2500**

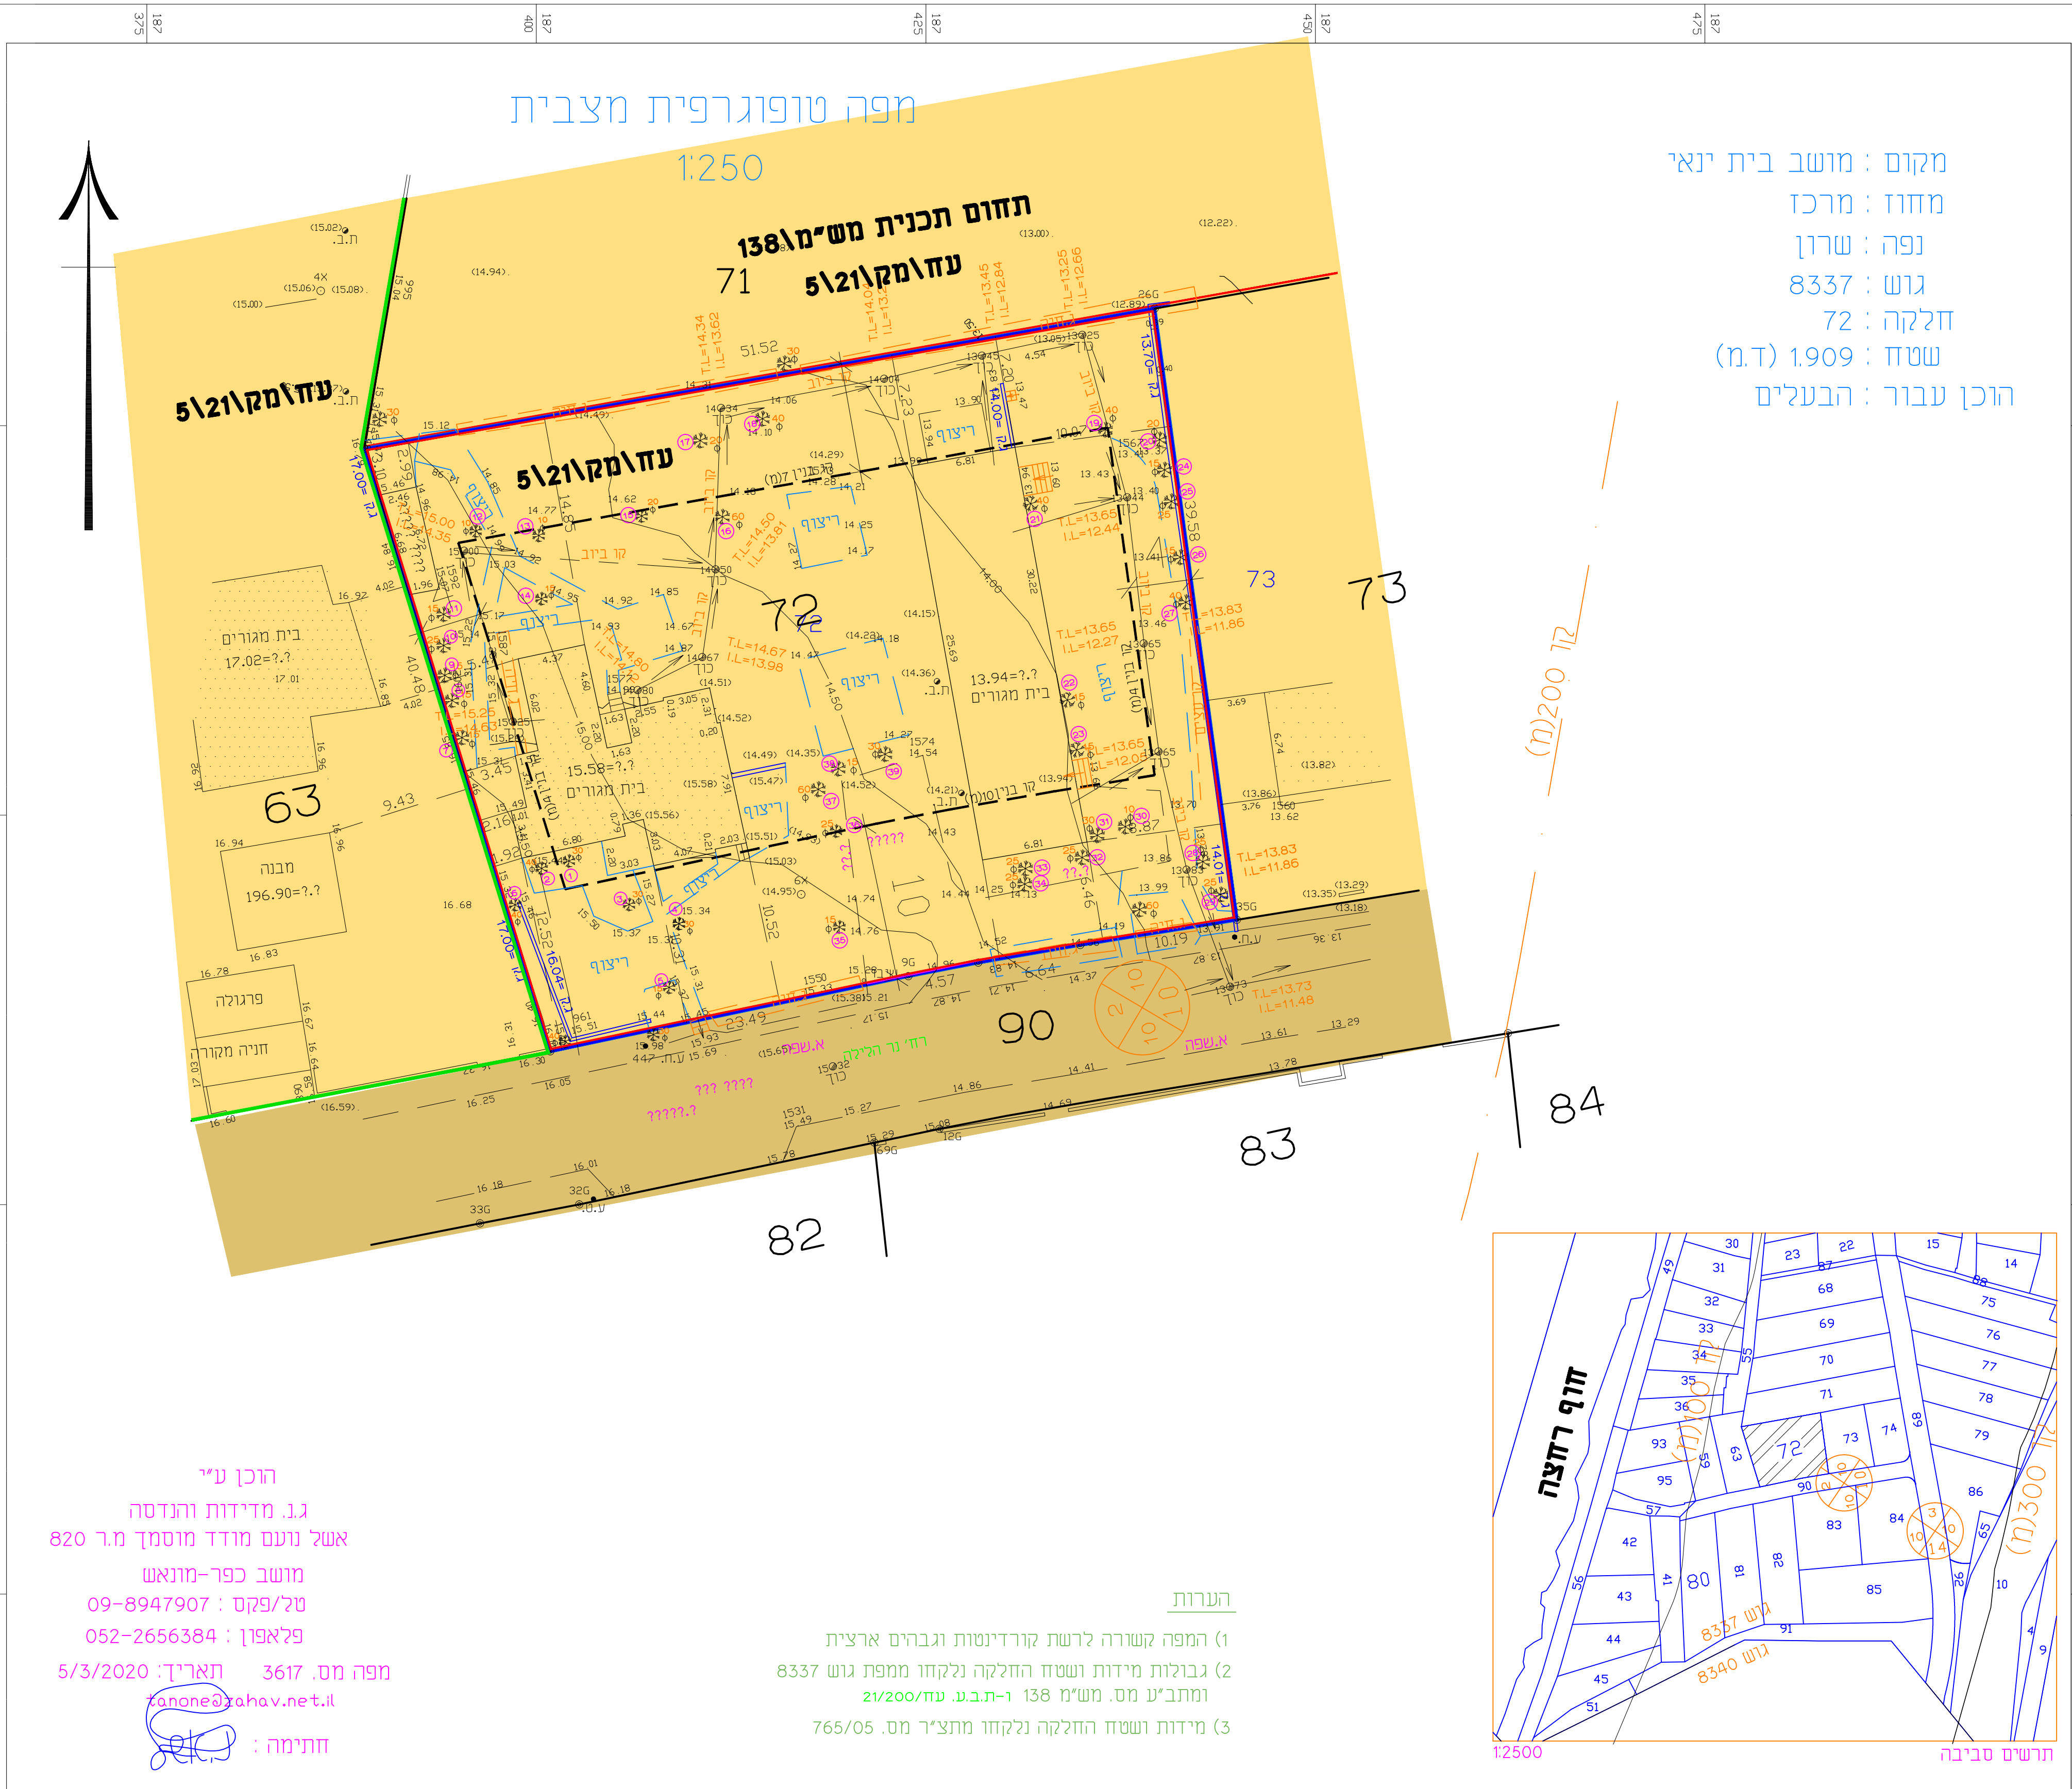

תרשים מתב"ע
עח\מק\21\5
1:2500

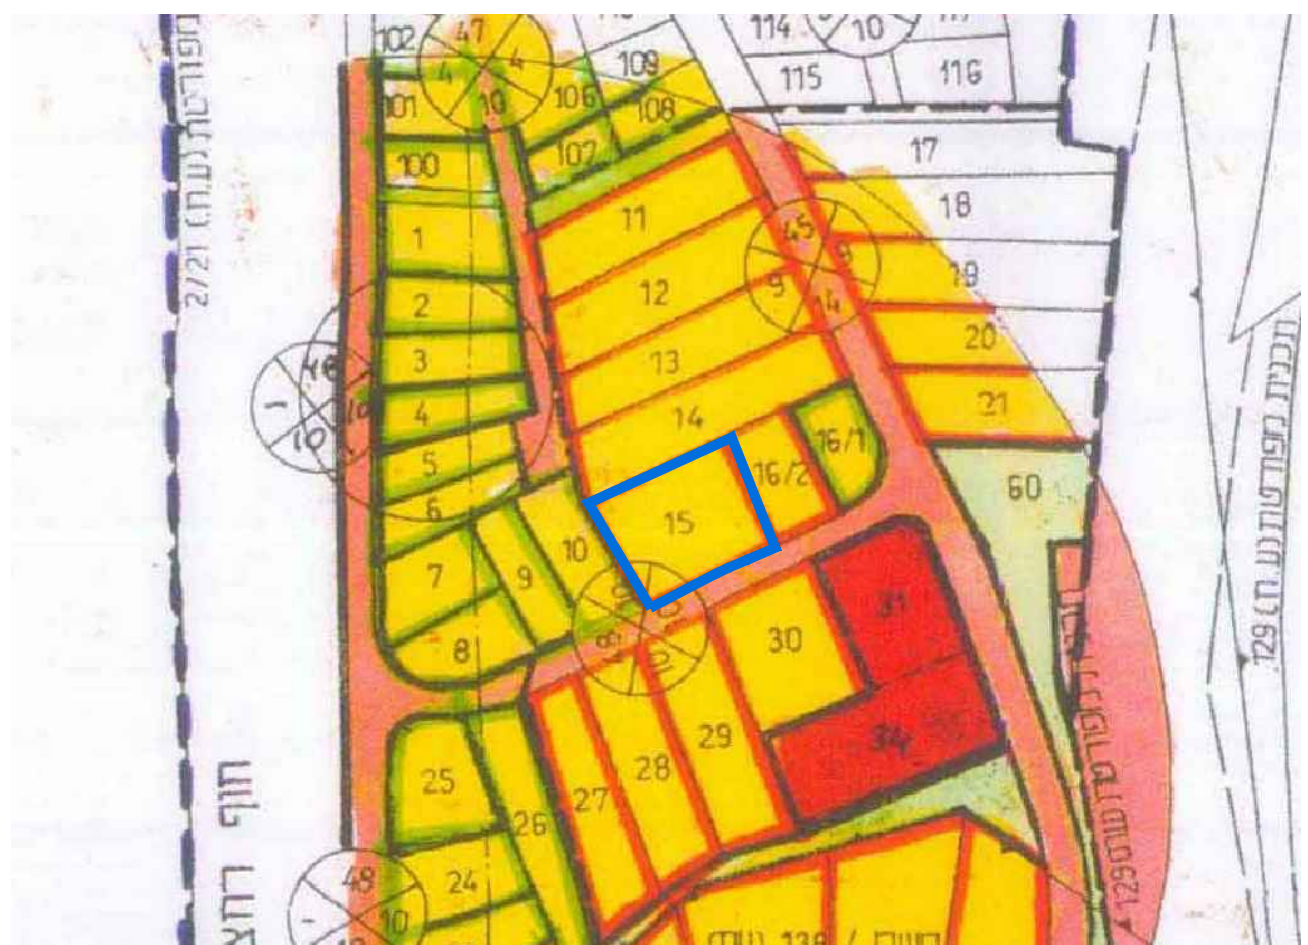

תרשים עפ"י ע"ח\200
1:5000

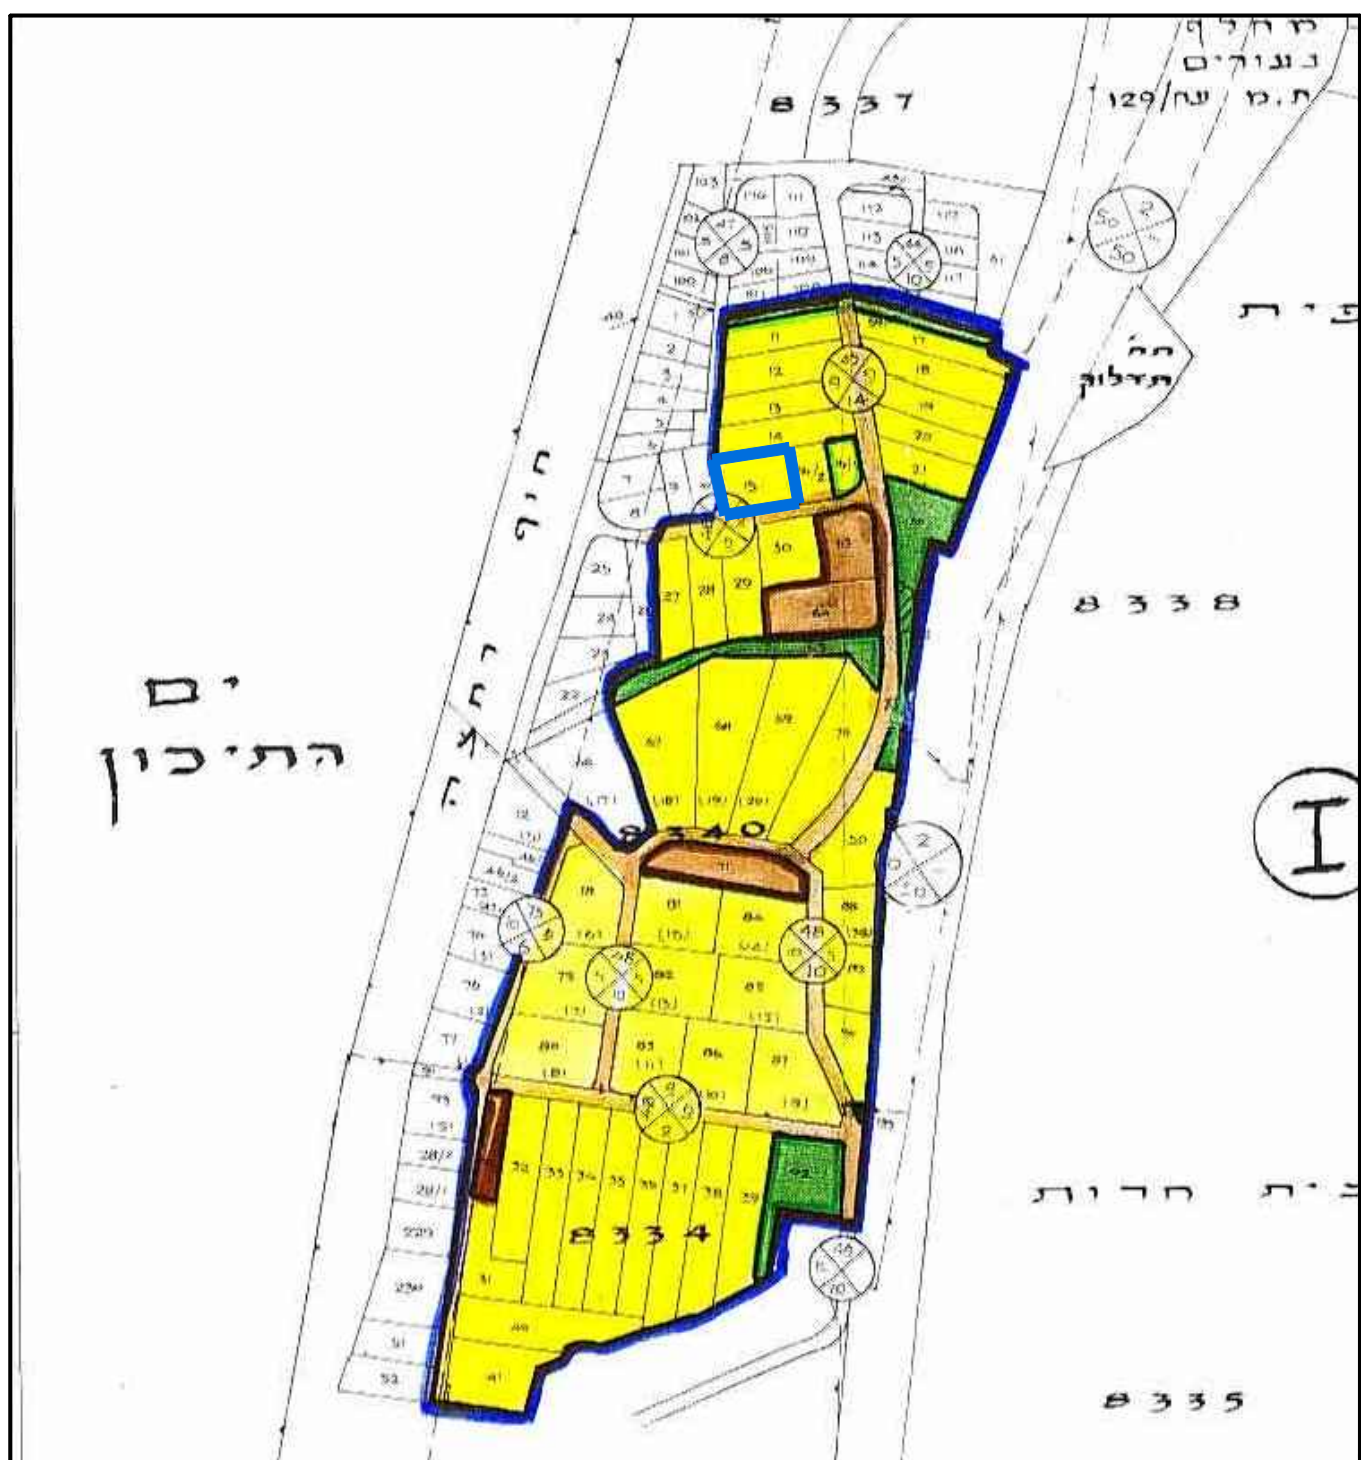

תרשים עפ"י מש"מ\138
1:5000

חוק התכנון והבנייה, התשס"ה - 1965 תכנית מפורסמת		
מס' 409-0700948		
שינוי קווי בניין לבית מגורים בית ינאי		
מצב מאושר גליון 1 מתוך 1		
מחוז	מרכז	
מרחב תכנון מקומי	עמק חפר	
רשות מקומית	עמק חפר	
ישוב	בית ינאי	
תאריך	30-07-2020	
שם התרשים	קני"מ	
מדידה	1: 250	
תרשים עמק 200	1: 5,000	
תרשים מ"מ 182	1: 5,000	
תרשים מ"מ 182 תרשים מ"מ 182	1: 2,500	
תרשים עמק 200	1: 2,500	
שמות וחתימות:		
עורך הנספח	שם: סליח מרקוביץ תאריך:	חתימה:
גורם מאשר	שם: נחמה מנחם - מנהל מרכז תאריך:	חתימה: