




תרשים סביבה
קני"ח 1:2500

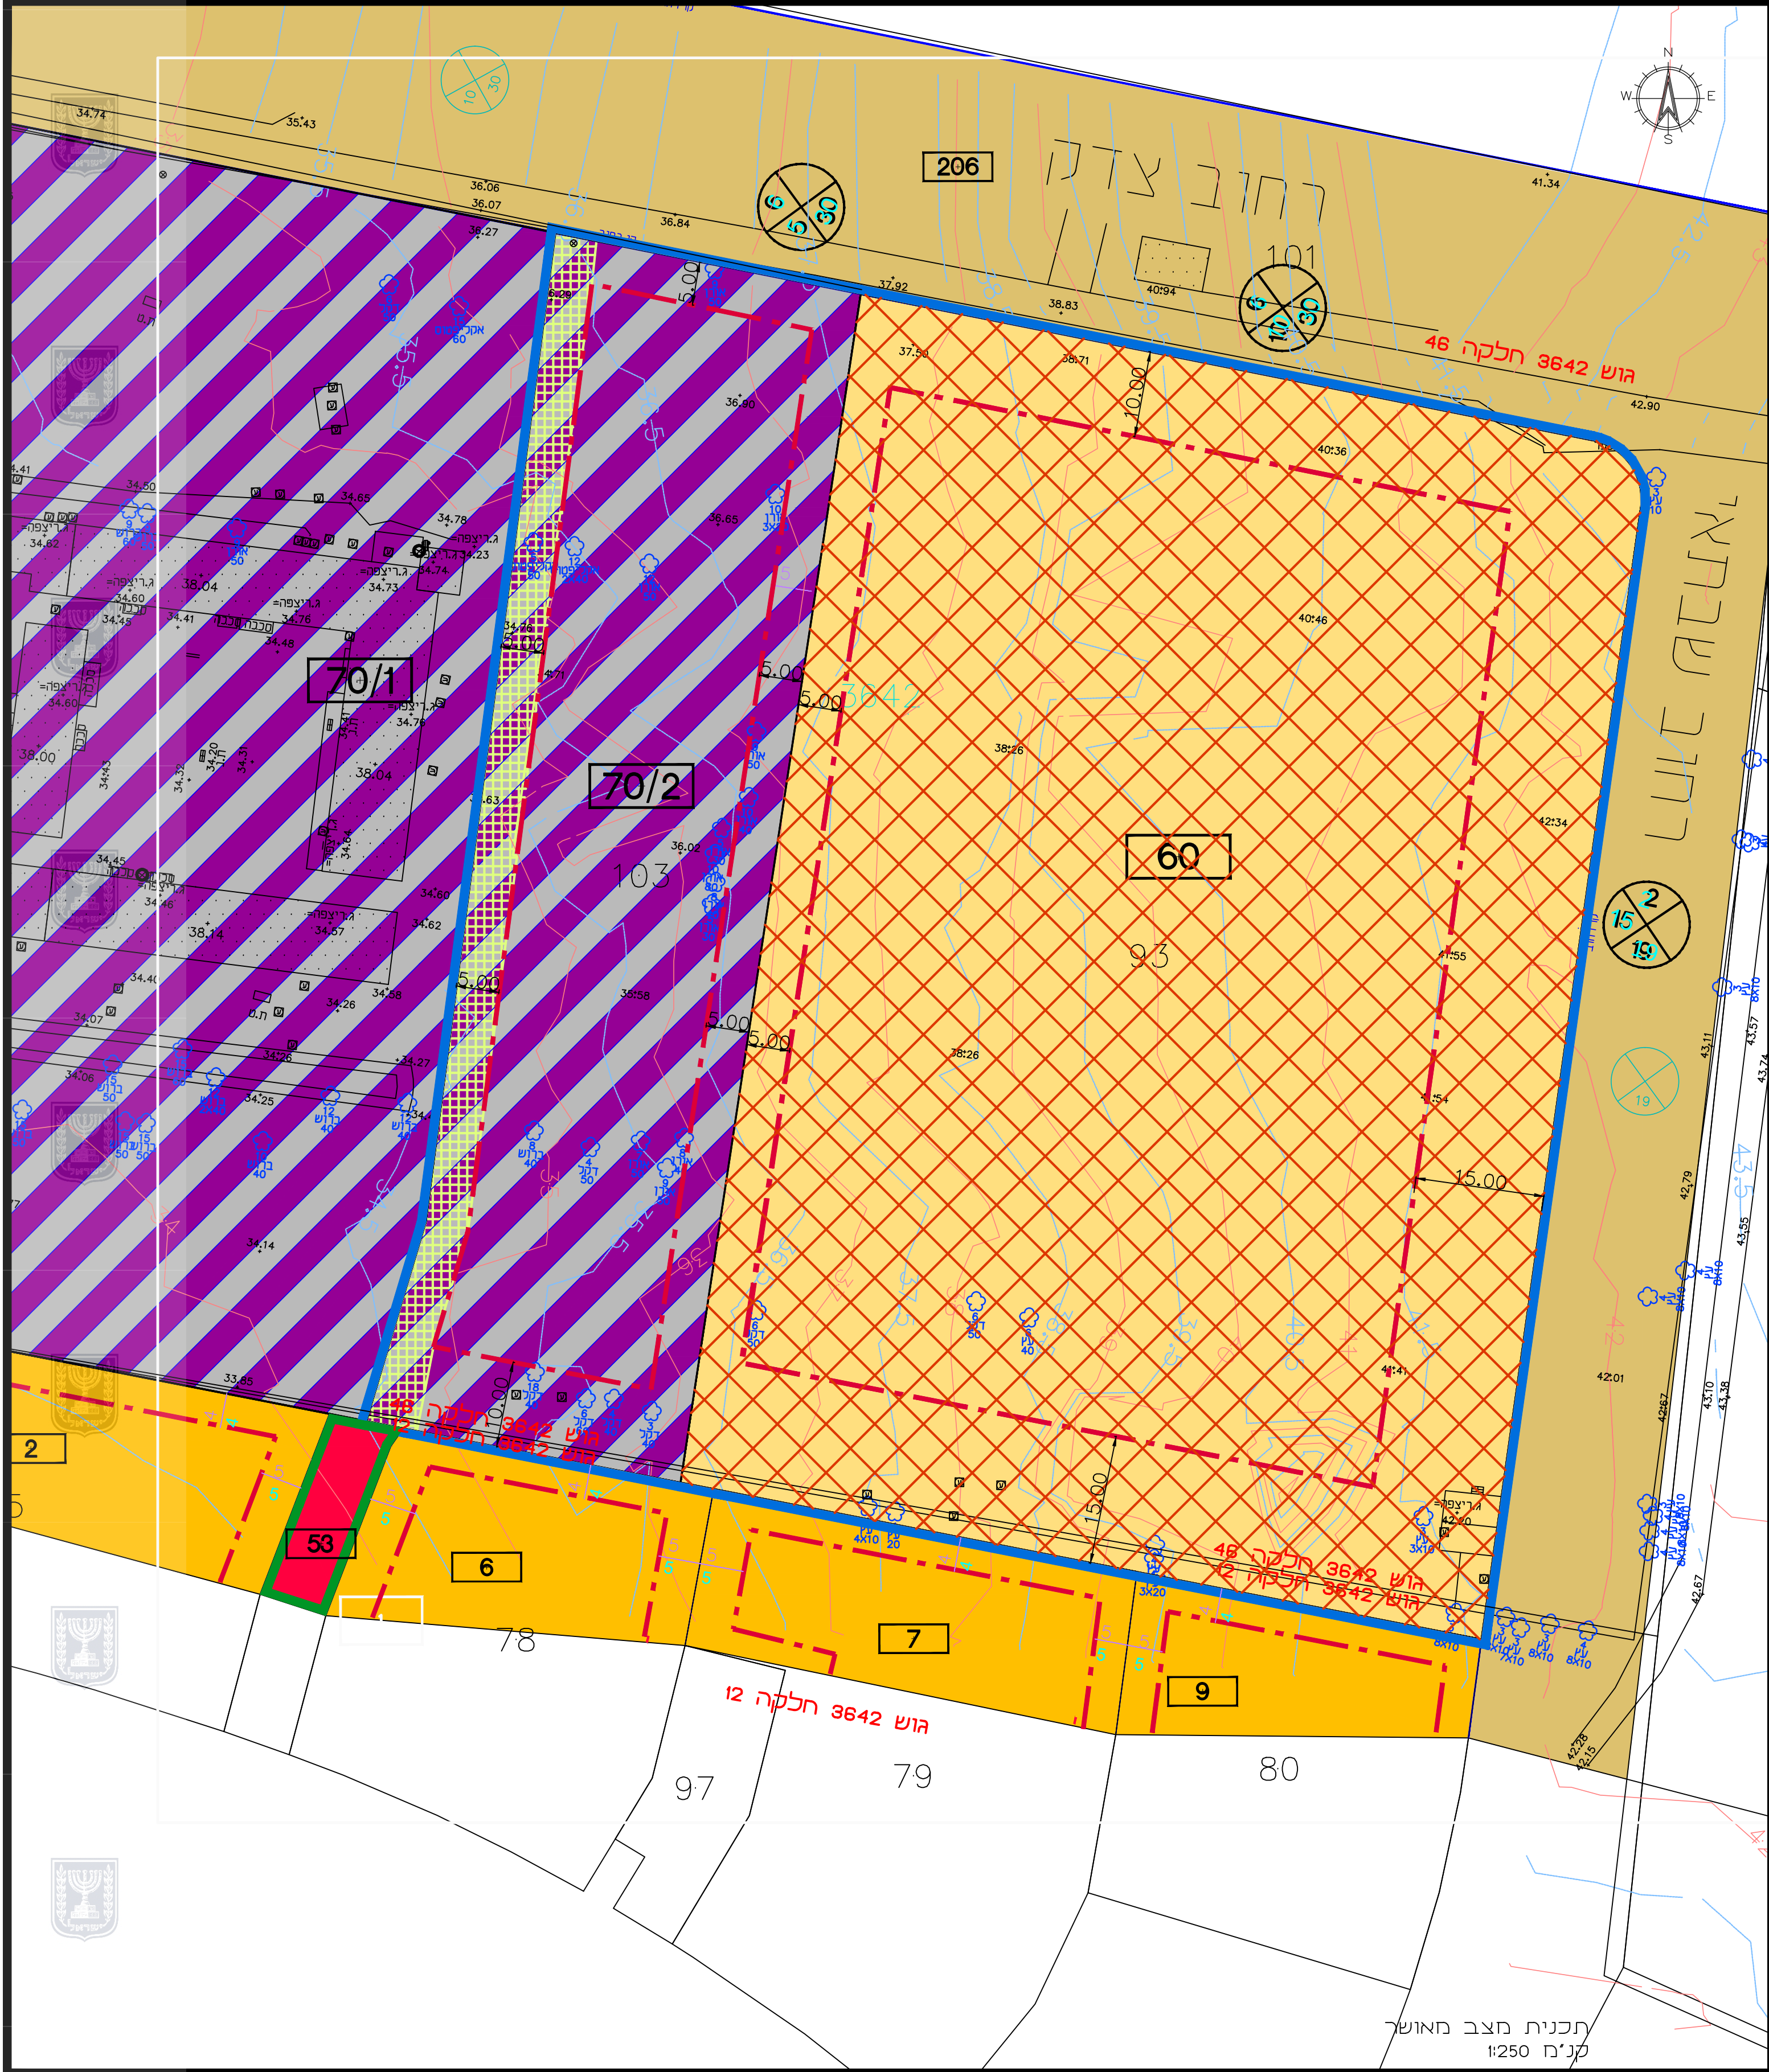

חוק התכנון והבנייה, התשכ"ה - 1965
תכנית מפורטת

407-0756486

נס\מק\130\ב\1
מתחם שפיר

מצב מאושר

שם הנספח	קני"ח
מצב מאושר	1500
תרשים סביבה	12500
תאריך	17.10.21

שמות וחתימות:

עורך התוכנית	שם:	פרי בנימין	חתימה:
	תאריך:	5 אדריכלים	