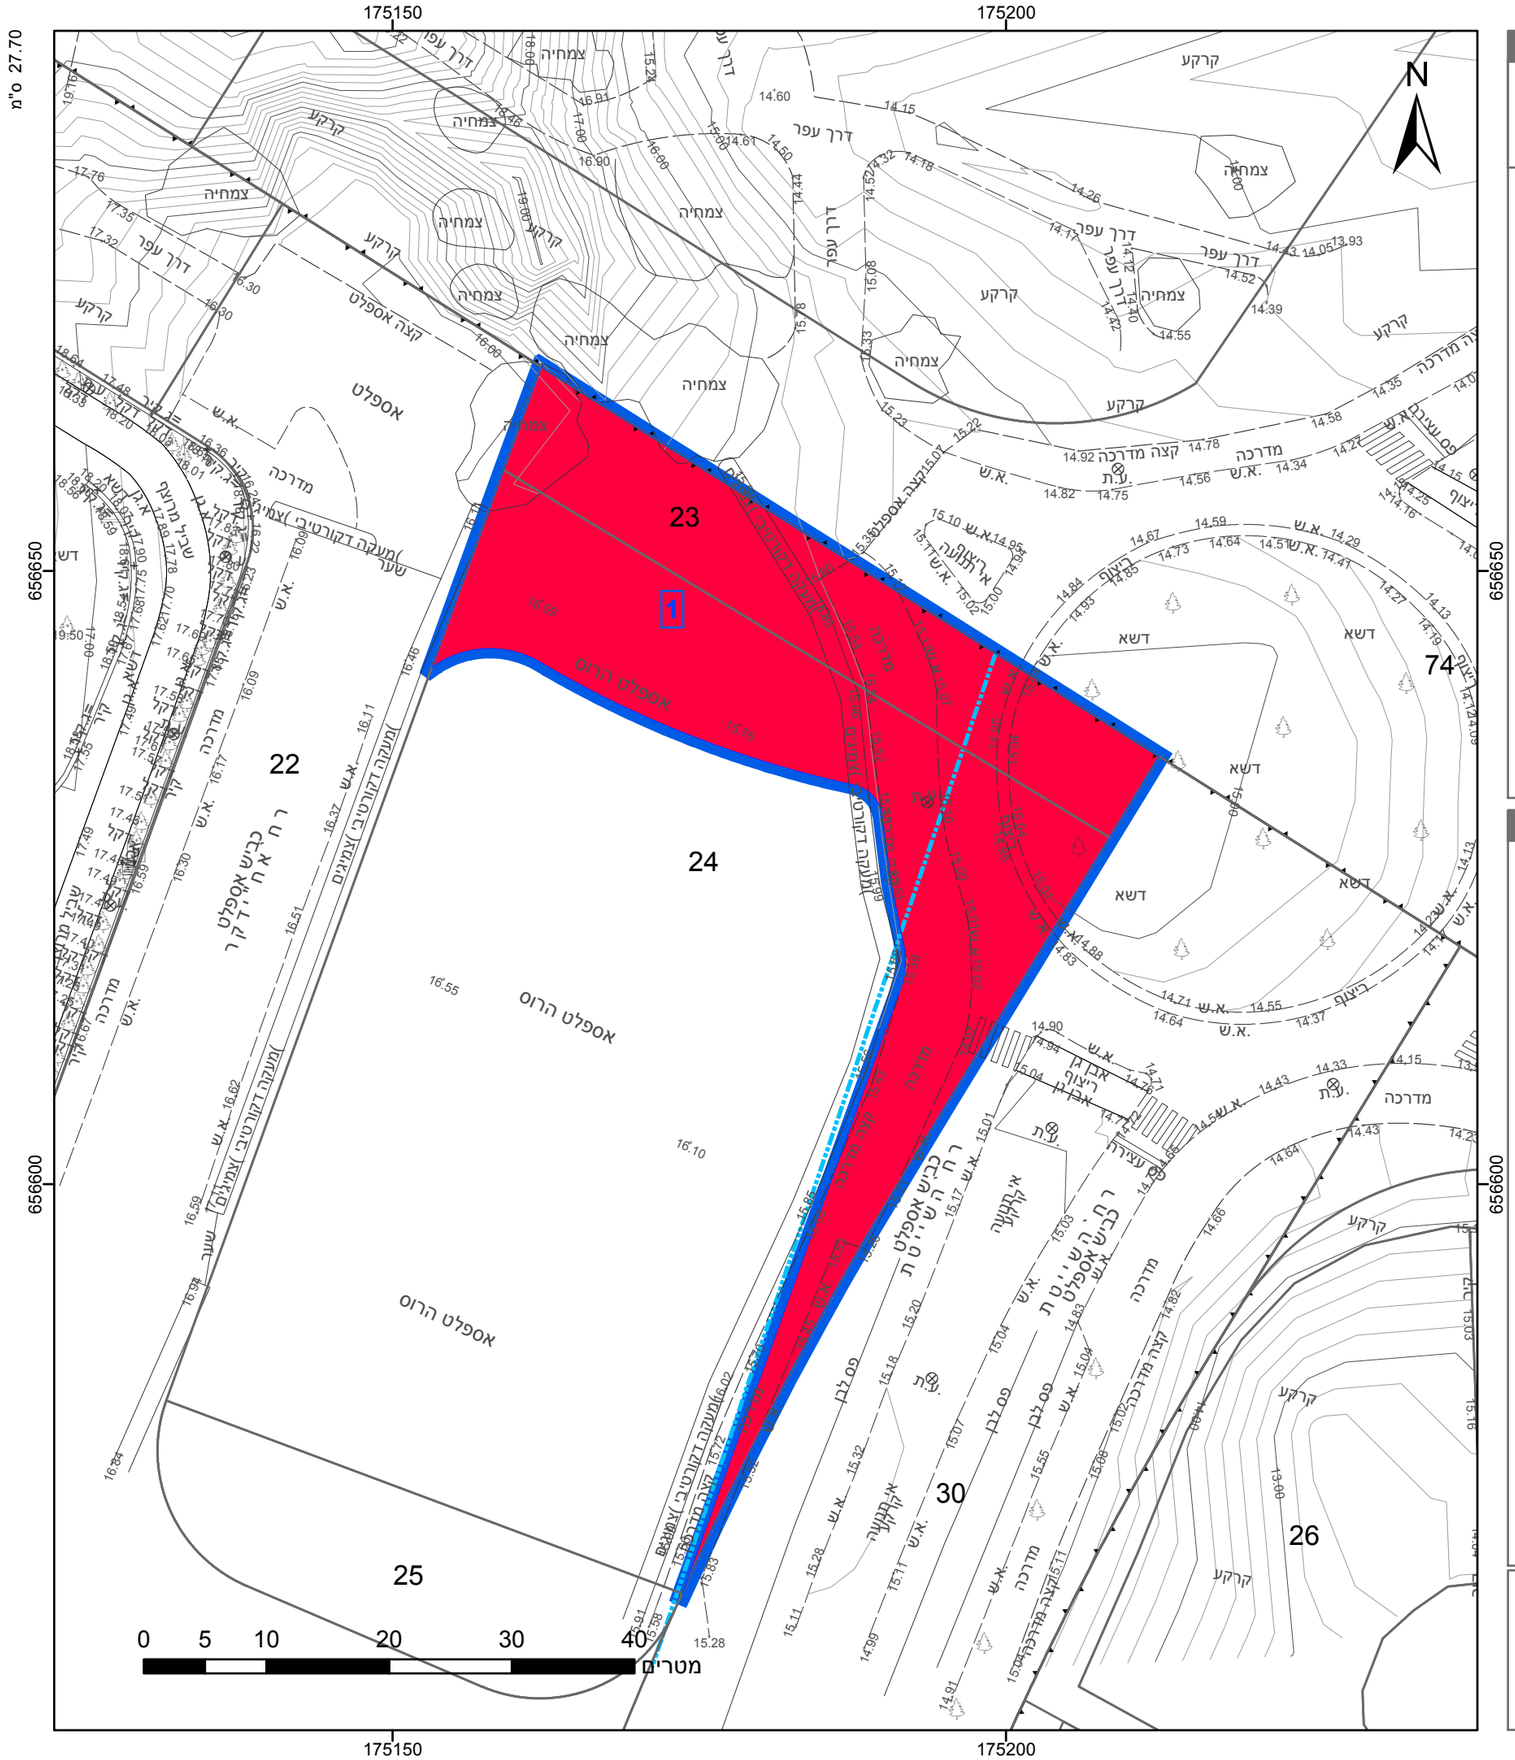

מקרא

גבול התכנית	
גוש 1234 גבול גוש ומספרו	
5 גבול חלקה ומספרה	
1 תא שטח ומספרו	
מספר הדרך / קווי בנין / רוחב הדרך	1 2 3 4
דרך מוצעת	
תחום הסביבה החופית	

אישורים בתכנית מס' 413-0959015

הריני מצהיר בזאת כי המפה הטופוגרפית/המצבית המהווה רקע לתכנית זו, נערכה על ידי ביום 01.09.2020 והיא הוכנה לפי הוראות נוהל מבא"ת ובהתאם להוראות החוק ולתקנות המודדים שבתוקף. דיוק הקו הכחול והקדסטר: קו כחול (בלבד) ברמה אנליטית

אבי גולדרייך מודד מוסמך	620
שם המודד	מספר רשיון
חתימה	תאריך

חוק התכנון והבנייה, התשכ"ה - 1965
תכנית מפורטת

מס' 413-0959015

רצ/מק/23/29/1 חיבור רחוב השייטת לרחוב אח"י מעוז

תשריט מצב מוצע	גיליון 1 מתוך 1
מחוז	מרכז
מרחב תכנון מקומי	ראשון לציון
רשות מקומית	ראשון לציון
ישוב	ראשון לציון
תכנית בסמכות	מקומית
איחוד וחלוקה	ללא איחוד וחלוקה
היתרים או הרשאות	תכנית שמכוחה ניתן להוציא היתרים או הרשאות
מונה תדפיס התשריט	6
מועד הפקה	10/11/2021 12:06
שטח התכנית	1.407 דונם קנה מידה 1:500

שמות*

מגיש תכנית	ועדה מקומית תאגיד: ועדה מקומית לתכנון ובניה ראשון לציון
עורך ראשי	קיריל קוזיול תאגיד: עיריית ראשון לציון
יזם	ועדה מקומית תאגיד: ועדה מקומית לתכנון ובניה ראשון לציון

בעלי ענין בקרקע*

טבלת גושים וחלקות*

מספר גוש	חלק/ כל הגוש	מספרי חלקות בשלמותן	מספרי חלקות בחלקיותן
2710	חלק	23	24

* הרשימה המלאה מפורטת בהוראות התכנית / בהודעה שפורסמה בעיתונות וברשומות

תרשים התמצאות - קנ"מ 1:2500

שנת צילום אויר: 2019