


[illegible]


מקרא מצב מאושר

- | | |
|---|-----------------------|
|  | מאורים ב' |
|  | מבנים ומסודות ציבור |
|  | דרך מאושרת |
|  | גבול תכנית |
|  | חזית מסחרית |
|  | קו בניין מתכנית קודמת |
|  | מספר תא שטח |

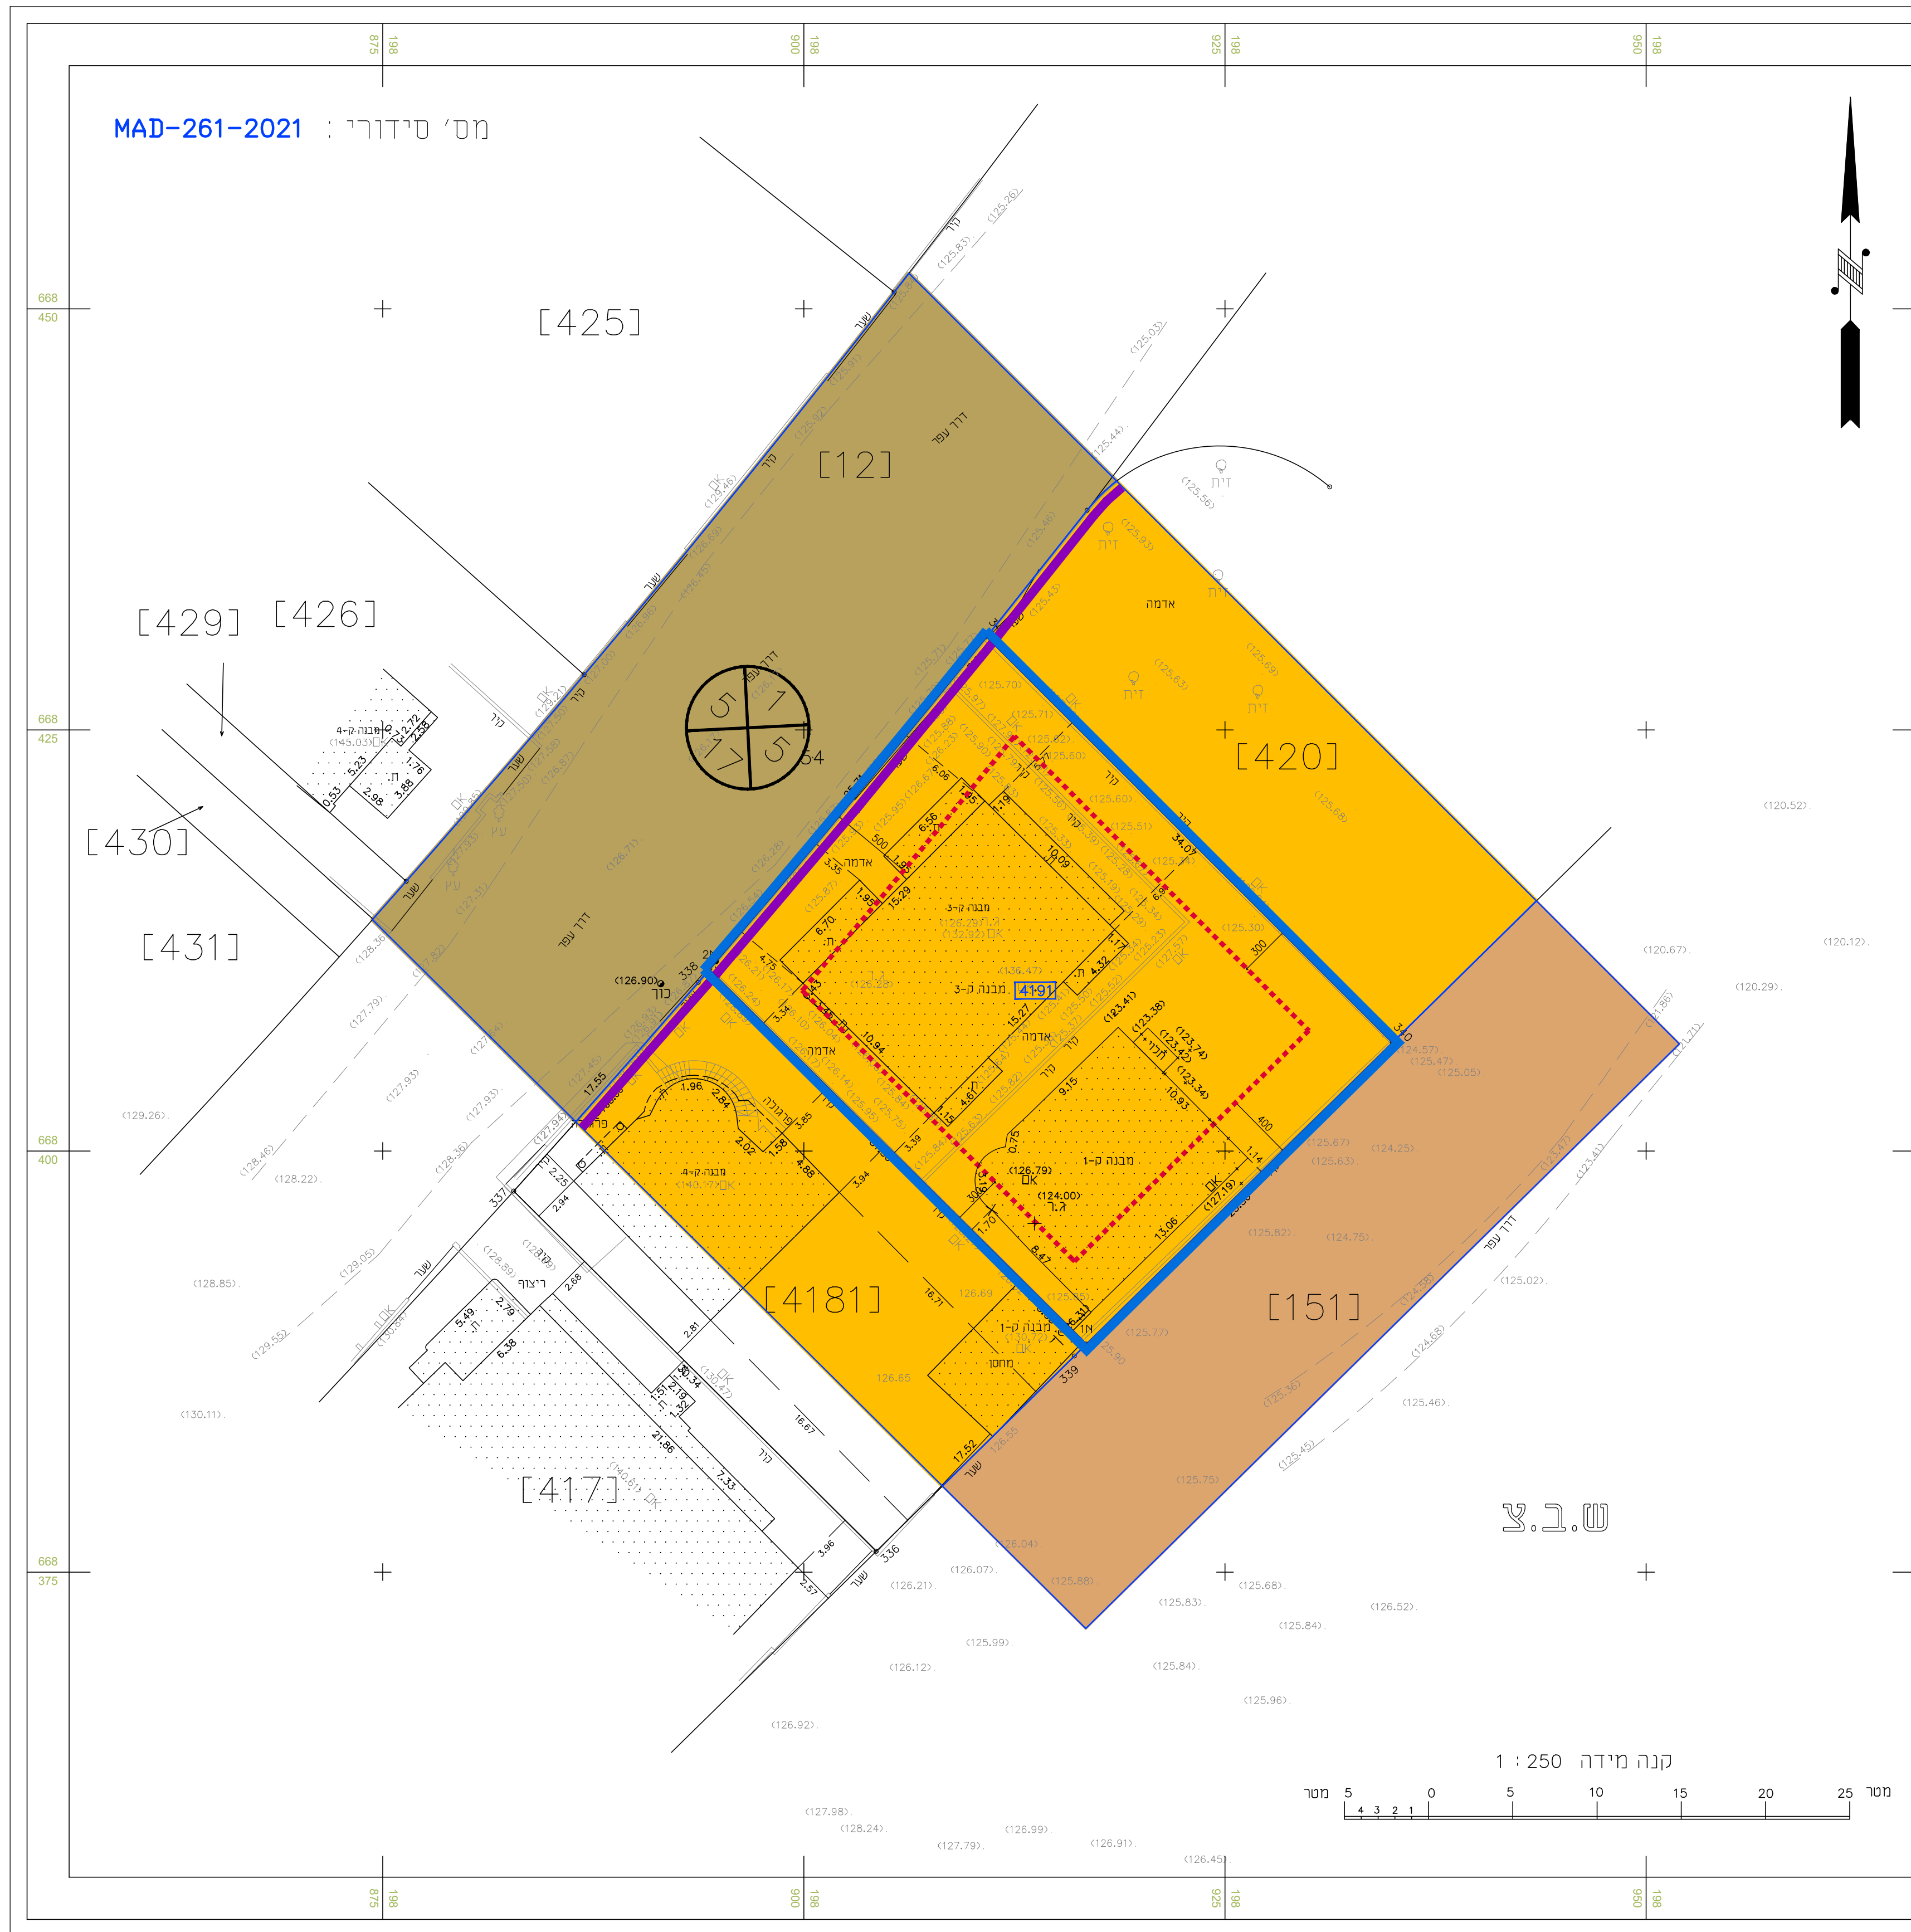

תרשים להתמצאות כללית

1 : 50000 1/25000

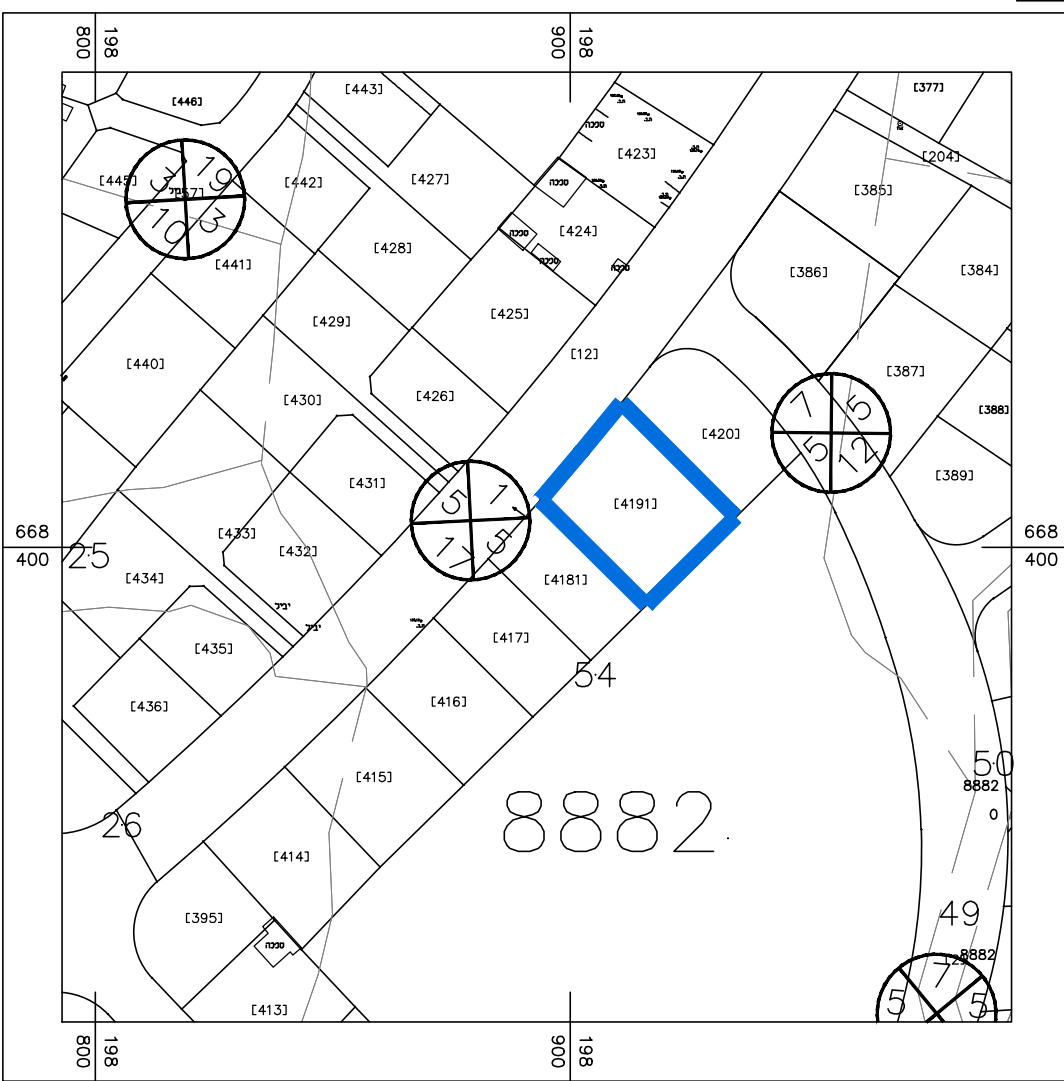

תרשים לסביבה הקרובה

1 : 1250 מ"מ

חוק התכנון והבנייה, התשכ"ה - 1965 תכנית מפורטת					
מס' 1024439-451					
חלוקה למגרש בהסכמה ושינוי הוראות בניה					
תשריט מצב מאושר גליון 1 מתוך 1					
מחוז			המרכז		
מרחב תכנון מקומי			קטס		
רשות מקומית			כפר קאסם		
ישוב			כפר קאסם		
תאריך			06/10/2021		
שם הנספח			קנ"מ		
מצב מאושר			1 : 250		
תרשים סביבה			1 : 1250		
התמצאות כללית			1 : 50000		
תרשים נוסף			-		
תמונה נוספת			-		
חותמות מוסד תכנון:					
גושים וחלקות בתכנית:					
גוש	סוג חנוש	חלקות בשלטונות	חלקי חלמות		
8882	מוסדר	-- --	54		
-- --	-- --	-- --	-- --		
שמות וחתימות:					
עורך		שם: בדיר אחסאן		חתימה:	
התוכנית		תאריך: שם התאריך			

מצב מאושר

1 : 250 מ"מ

לפי תכנית ק/261 ולפי תכנית 451-0222281