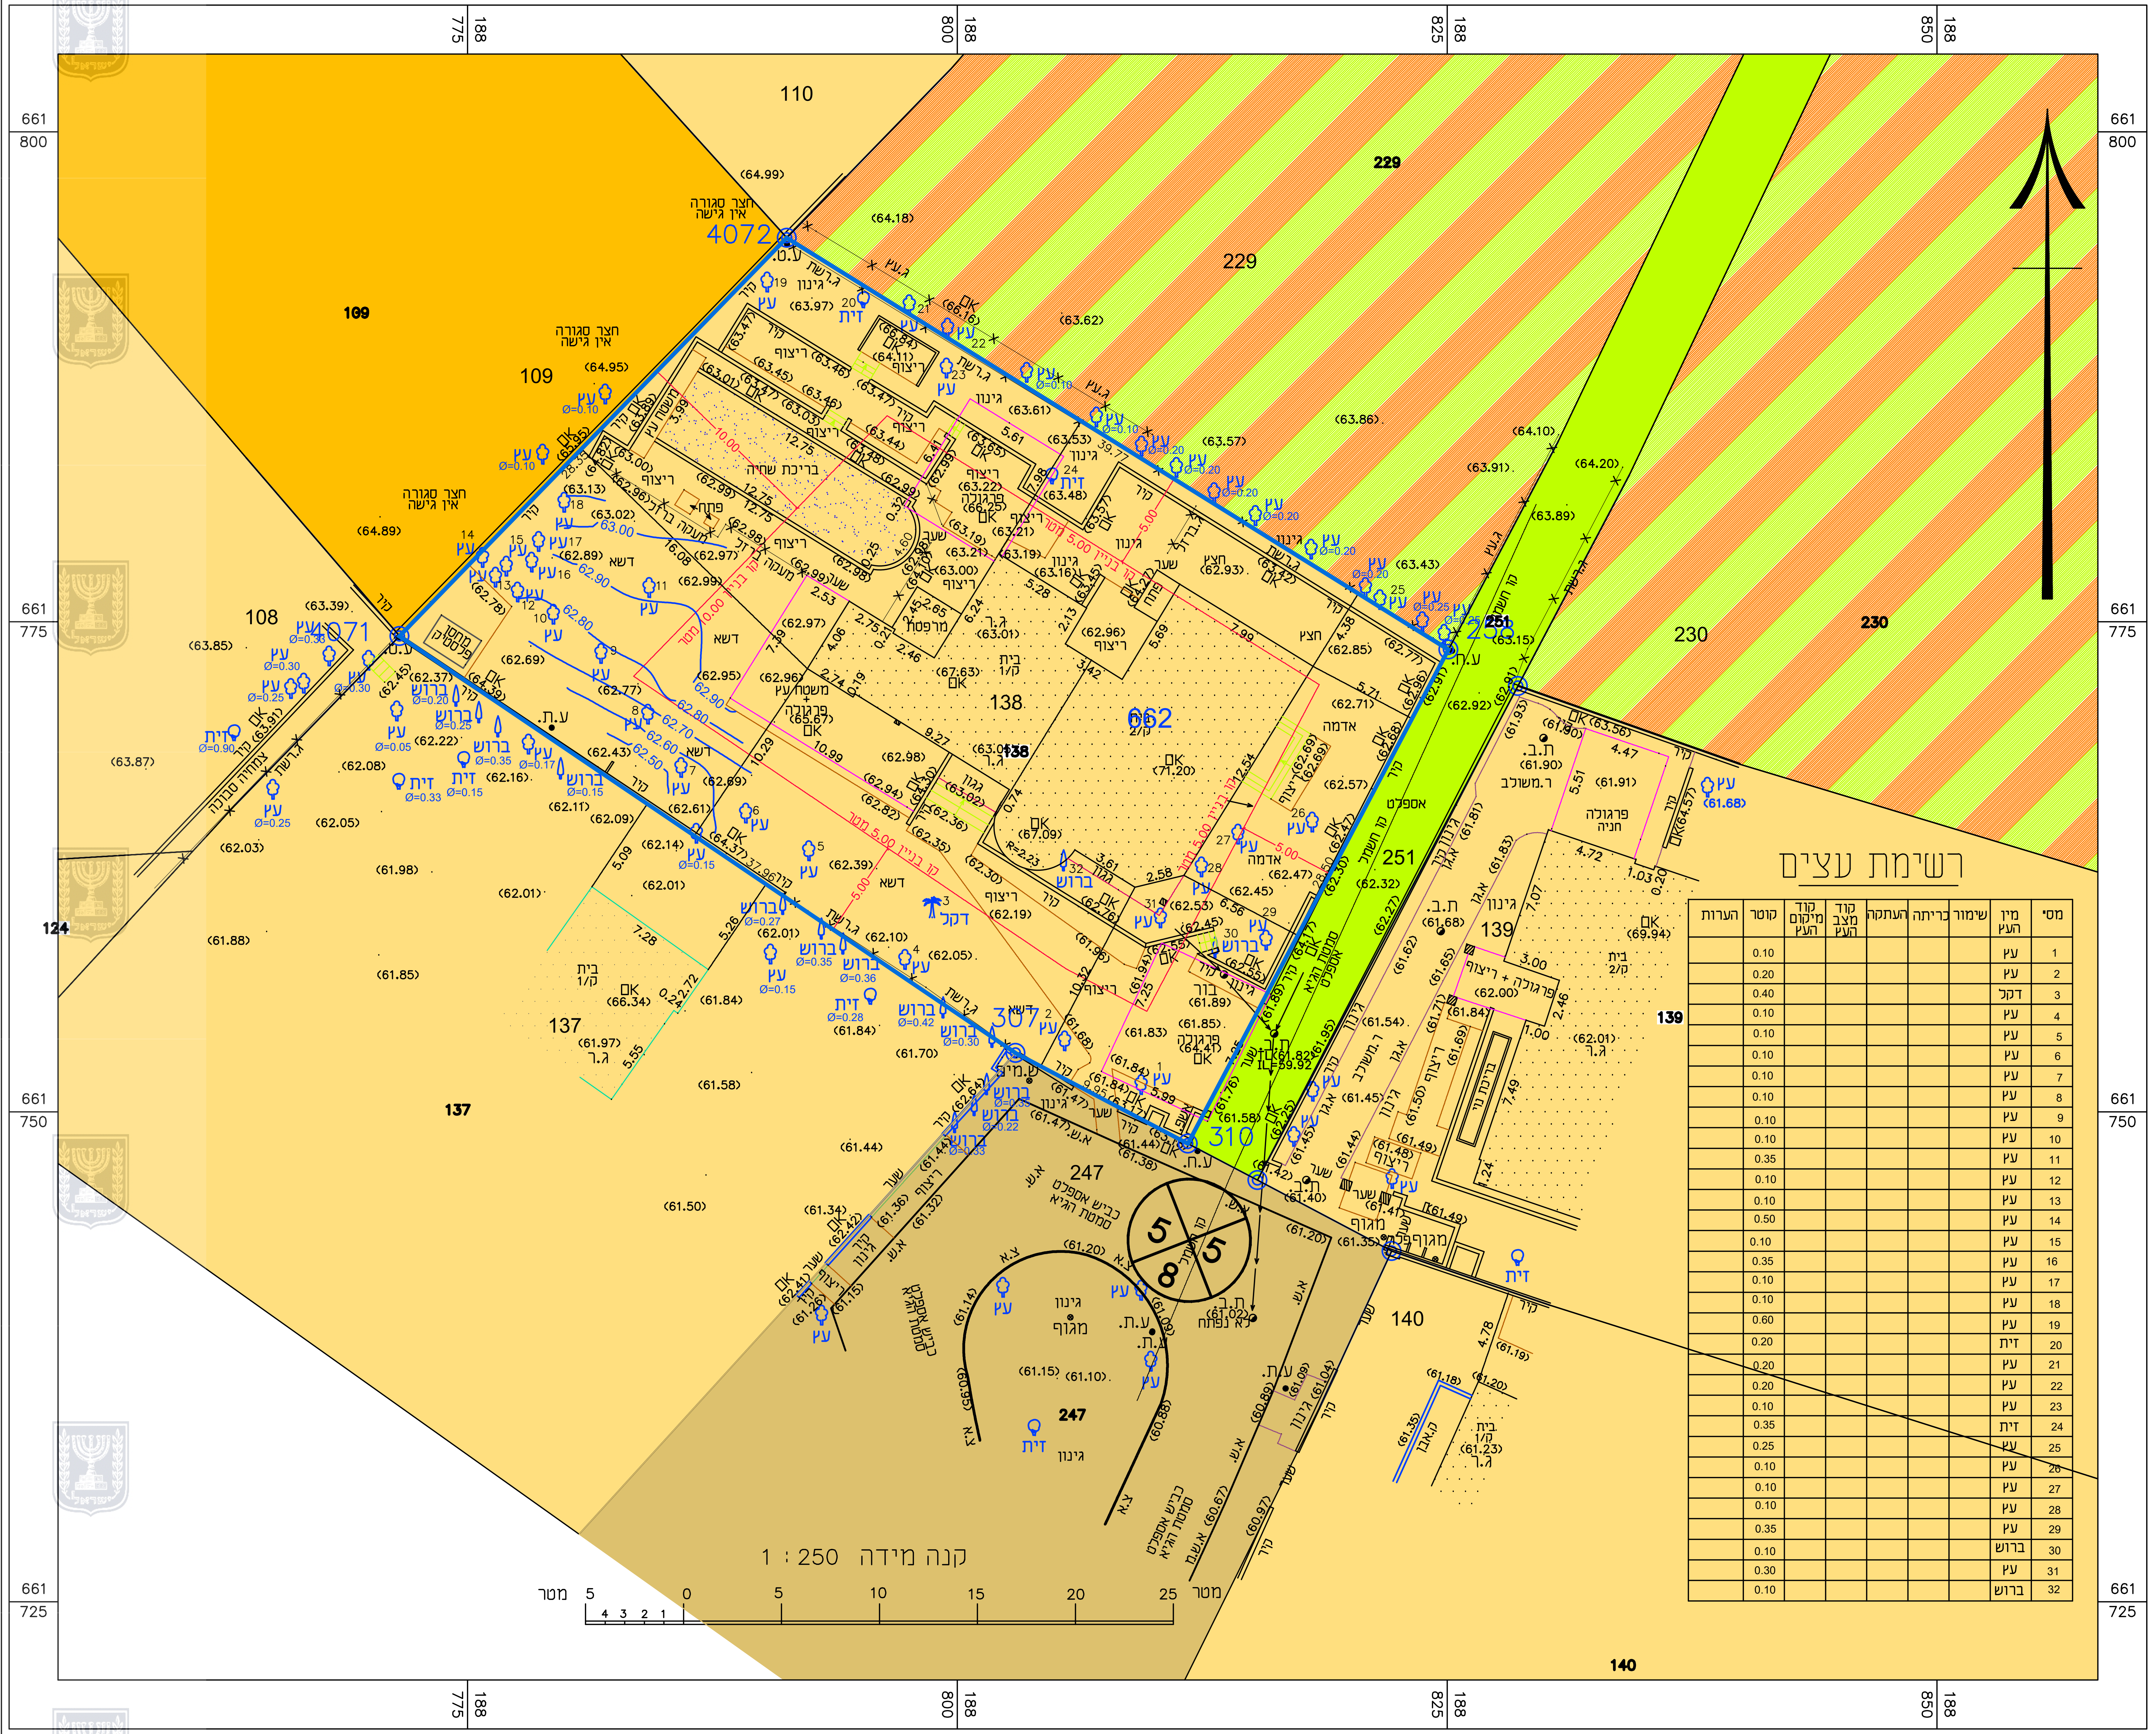
110
109
108
137
138
229
230
247
251
139
140
4072
4071
307
310
662
ברכת שחיה
גינון
ריצוף
עץ
זית
ברוש
דקל
קיר
גדר
דשא
1 : 250 קנה מידה
מטר 5 0 5 10 15 20 25 מטר
661 800
661 775
661 750
661 725
775 188
800 188
825 188
850 188

## רשימת עצים

| מסי | מין העץ | שימור | כריתה | העתקה | קוד מצב העץ | קוד מיקום העץ | קוטר | הערות |
|---|---|---|---|---|---|---|---|---|
| 1 | עץ | | | | | | 0.10 | |
| 2 | עץ | | | | | | 0.20 | |
| 3 | דקל | | | | | | 0.40 | |
| 4 | עץ | | | | | | 0.10 | |
| 5 | עץ | | | | | | 0.10 | |
| 6 | עץ | | | | | | 0.10 | |
| 7 | עץ | | | | | | 0.10 | |
| 8 | עץ | | | | | | 0.10 | |
| 9 | עץ | | | | | | 0.10 | |
| 10 | עץ | | | | | | 0.10 | |
| 11 | עץ | | | | | | 0.35 | |
| 12 | עץ | | | | | | 0.10 | |
| 13 | עץ | | | | | | 0.10 | |
| 14 | עץ | | | | | | 0.50 | |
| 15 | עץ | | | | | | 0.10 | |
| 16 | עץ | | | | | | 0.35 | |
| 17 | עץ | | | | | | 0.10 | |
| 18 | עץ | | | | | | 0.10 | |
| 19 | עץ | | | | | | 0.60 | |
| 20 | זית | | | | | | 0.20 | |
| 21 | עץ | | | | | | 0.20 | |
| 22 | עץ | | | | | | 0.20 | |
| 23 | עץ | | | | | | 0.10 | |
| 24 | זית | | | | | | 0.35 | |
| 25 | עץ | | | | | | 0.25 | |
| 26 | עץ | | | | | | 0.10 | |
| 27 | עץ | | | | | | 0.10 | |
| 28 | עץ | | | | | | 0.10 | |
| 29 | עץ | | | | | | 0.35 | |
| 30 | ברוש | | | | | | 0.10 | |
| 31 | עץ | | | | | | 0.30 | |
| 32 | ברוש | | | | | | 0.10 | |

מקרא

מקרא מצב מאושר:

| | |
|---|---|
| גבול תכנית | ━ |
| דרך קיימת מאושרת | 🟫 |
| מגורים | 🟨 |
| שטח ציבורי פתוח | 🟩 |
| מגורים א | 🟧 |
| קו בנין | ━ ━ |
| מגורים משק עזר | ▨ |
| מספר הדרך<br>קו בניין<br>רוחב הדרך | ⊗ |

## תרשים סביבה כללי

## תרשים סביבה


104
102
103
109
108
110
111
115
133
134
135
136
137
138
139
140
141
142
143
144
145
146
147
241
242
243
244
246
247
6683
מקרא
גבול תכנית

# מצב מאושר

## נספח לתכנית מסי *455-0972679*

### מק\4244
### סמ' הגיא 5
### סביון
### שינוי קווי בנין

גליון 1 מתוך 1
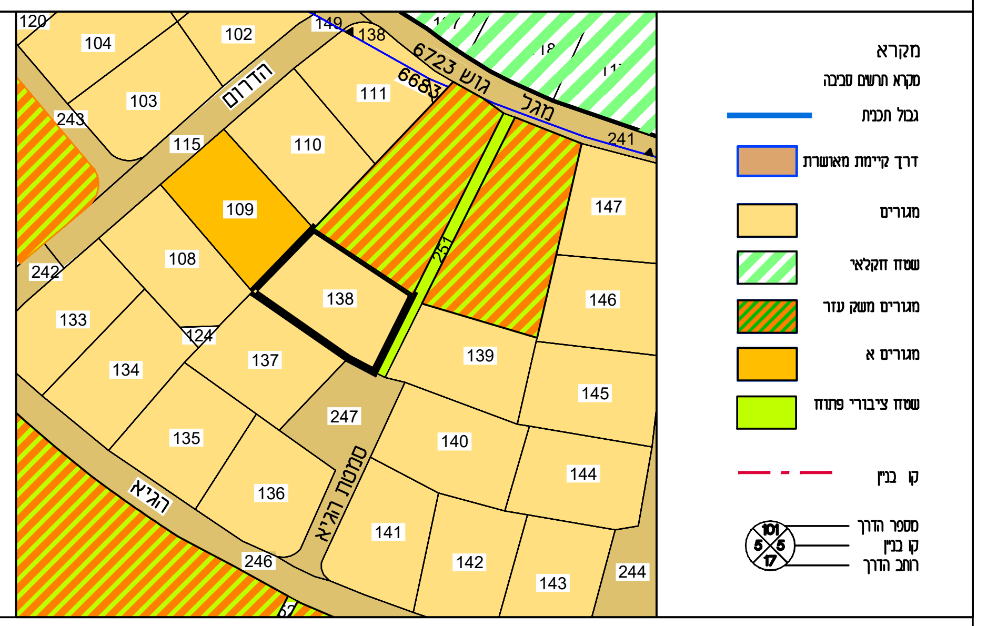
| | |
|---|---|
| תחולה | רקע |
| תיאור | |
| תאריך עריכת הנספח | 14/11/2021 |
| קנ"מ | 1:250 |

| תרשימים נוספים | קנ"מ |
|---|---|
| תרשים סביבה | |
| | |
| | |

**שמות וחתימות:**

| | |
|---|---|
| עורך הנספח | שם: אודי גלעדי |
| | תאגיד: |

### גושים וחלקות בתכנית:

| גוש | סוג הגוש | חלקה | מגרש | גודל המגרש (מ"ר) |
|---|---|---|---|---|
| 6683 | מוסדר | 138 | | 1250 |
| | | | | |
| | | | | |

רשימת תכניות חלות

גמ/534
גמ/2/534
שד/534/23/ג
מח/4031