תכנית 455-0978718 28/03/2022 13:55:19 נספח מצב מאושר תשריט

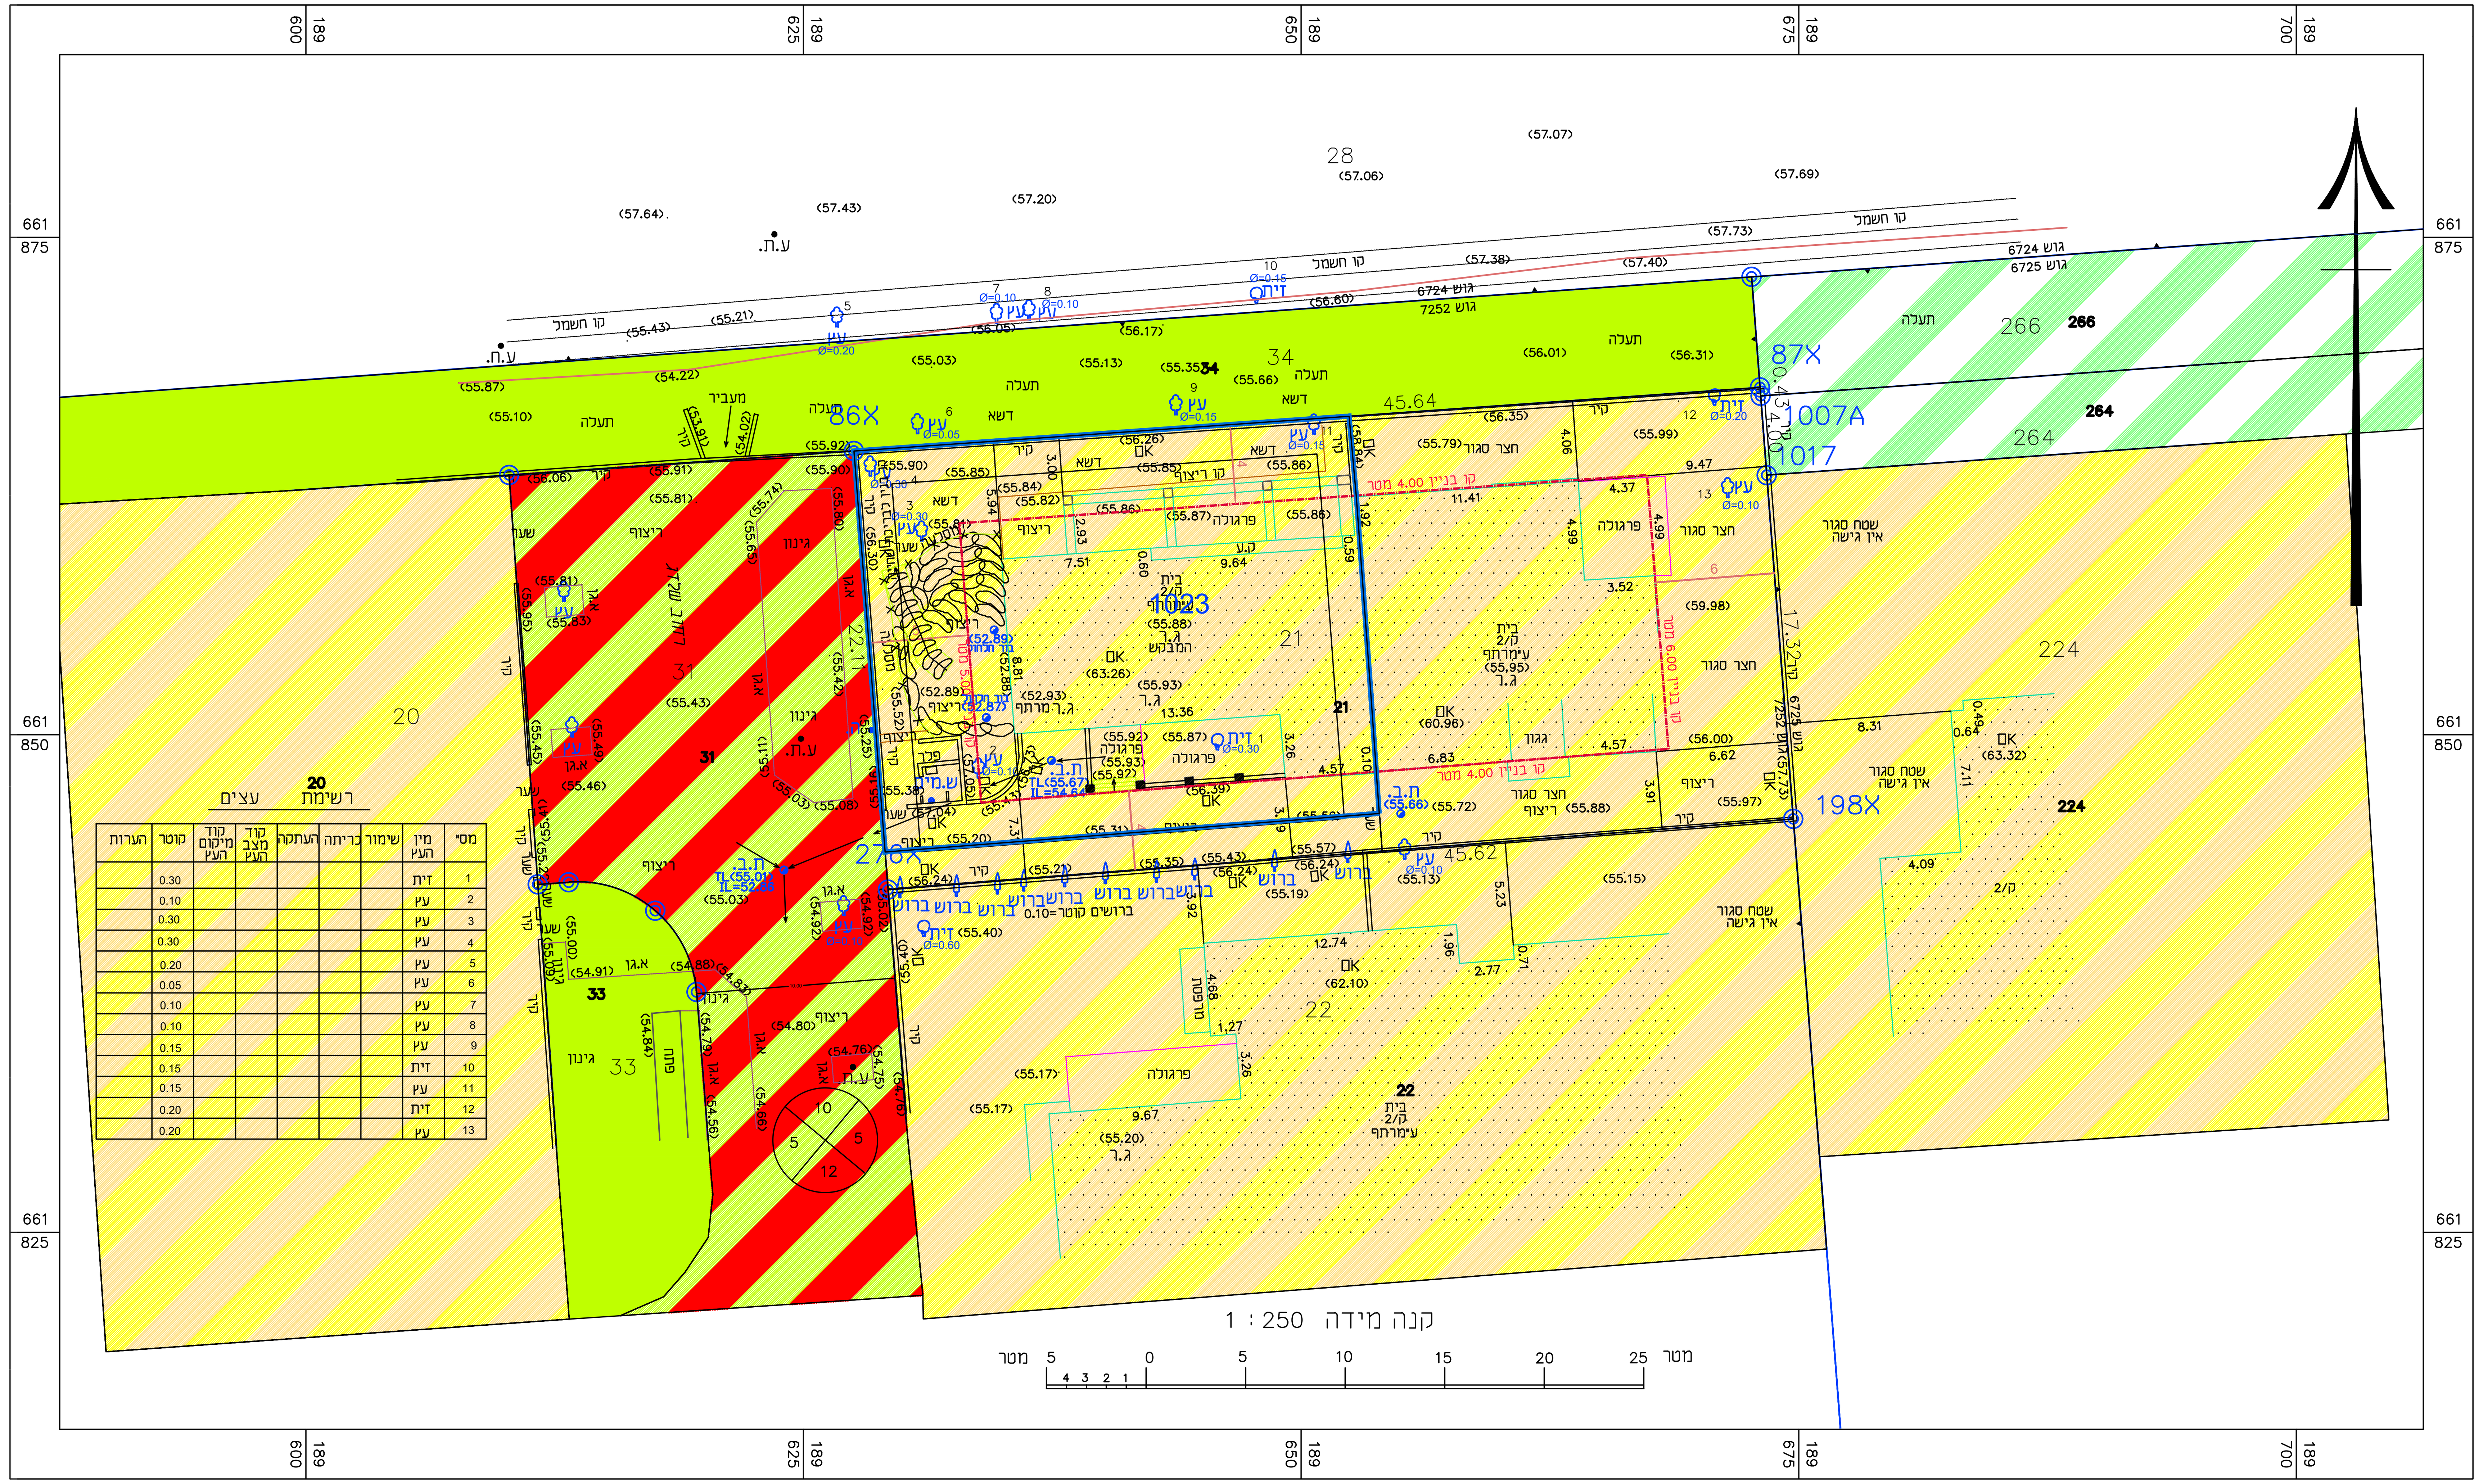

תרשים סביבה כללי

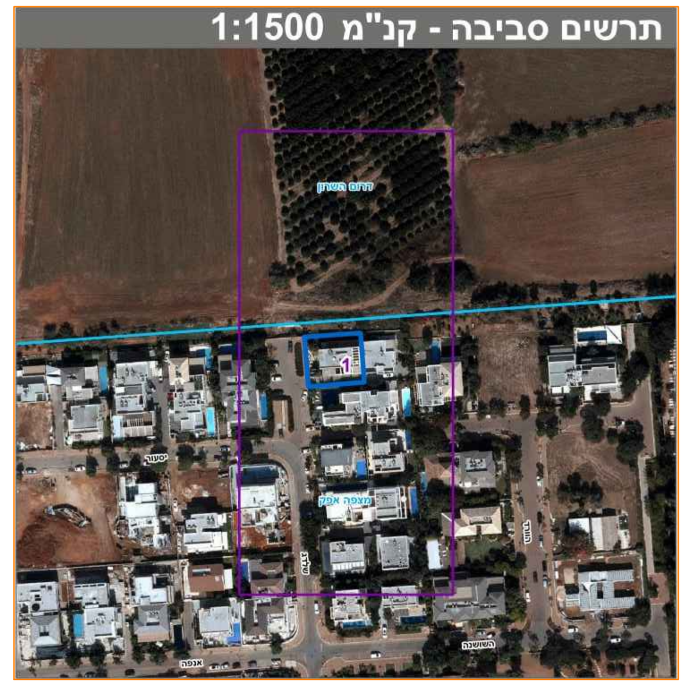

תרשים סביבה

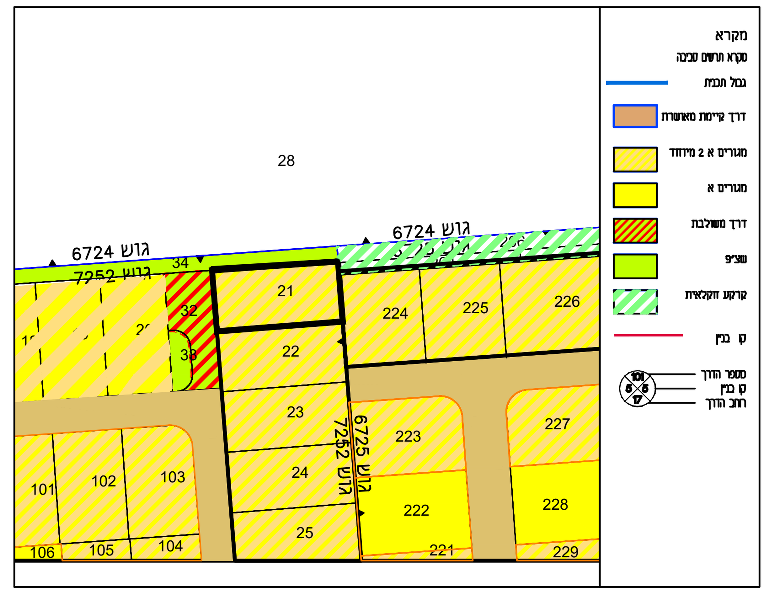

מצב מאושר

נספח לתכנית מסי' 455-0978718

מק\4238
שלדג 28
סביון
תוספת זכויות בניה

גליון 1 מתוך 1

תחולה	מנחה
תיאור	
תאריך עריכת הנספח	28/03/2022
קנ"מ	1:250

תרשימים נוספים	קנ"מ
תרשים סביבה	

שמות וחתימות:

עורך הנספח	שם: אודי גלעדי
	תאגיד:

גושים וחלקות בתכנית:

גוש	סוג הגוש	חלקה	מגרש	גודל המגרש (מ"ר)
7252	מוסדר	21		501

רשימת תכניות חלות:

גמ/534/2
גמ/534/3
גמ/534
גמ/534/10
מח/מב/4100