תכנית 411-0736140 04/05/2020 13:17:48 נוסח מבוי מאושר

מפה טופוגרפית

קנה מידה 1 : 250

מספר סידורי : 2018-648

יהוד מונוסון

גוש : 6727
חלקות : 369,370
השטח : מ' 369=678
מ' 370=678

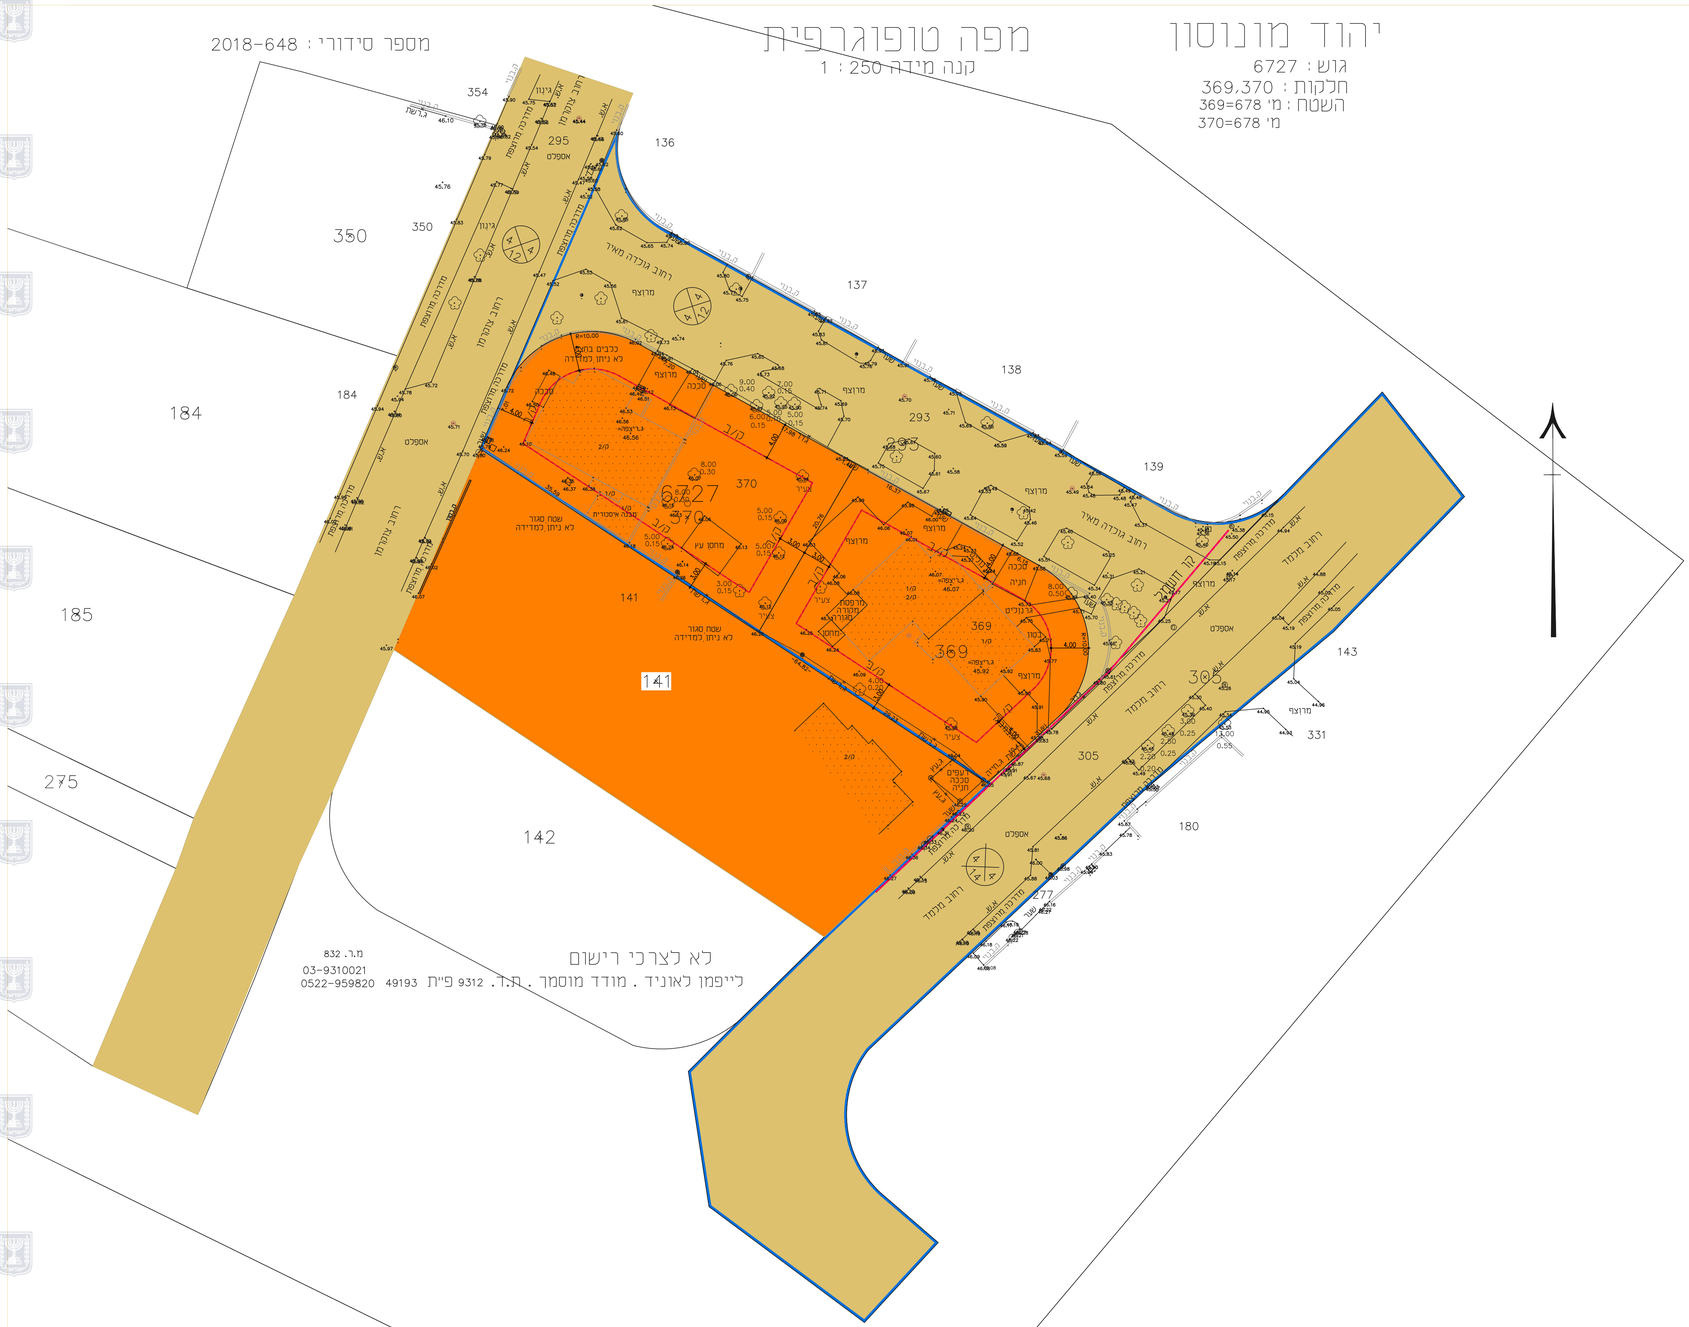
354
295
136
350
350
137
184
184
138
293
139
185
141
143
141
331
275
142
180
277
