




נקי גובה	23-25	צלח שלום	כתובת	פחת תקווה	ישוב
ג.רפצה	6320	6320	153-154	בניו נידלו	הוכן עבור

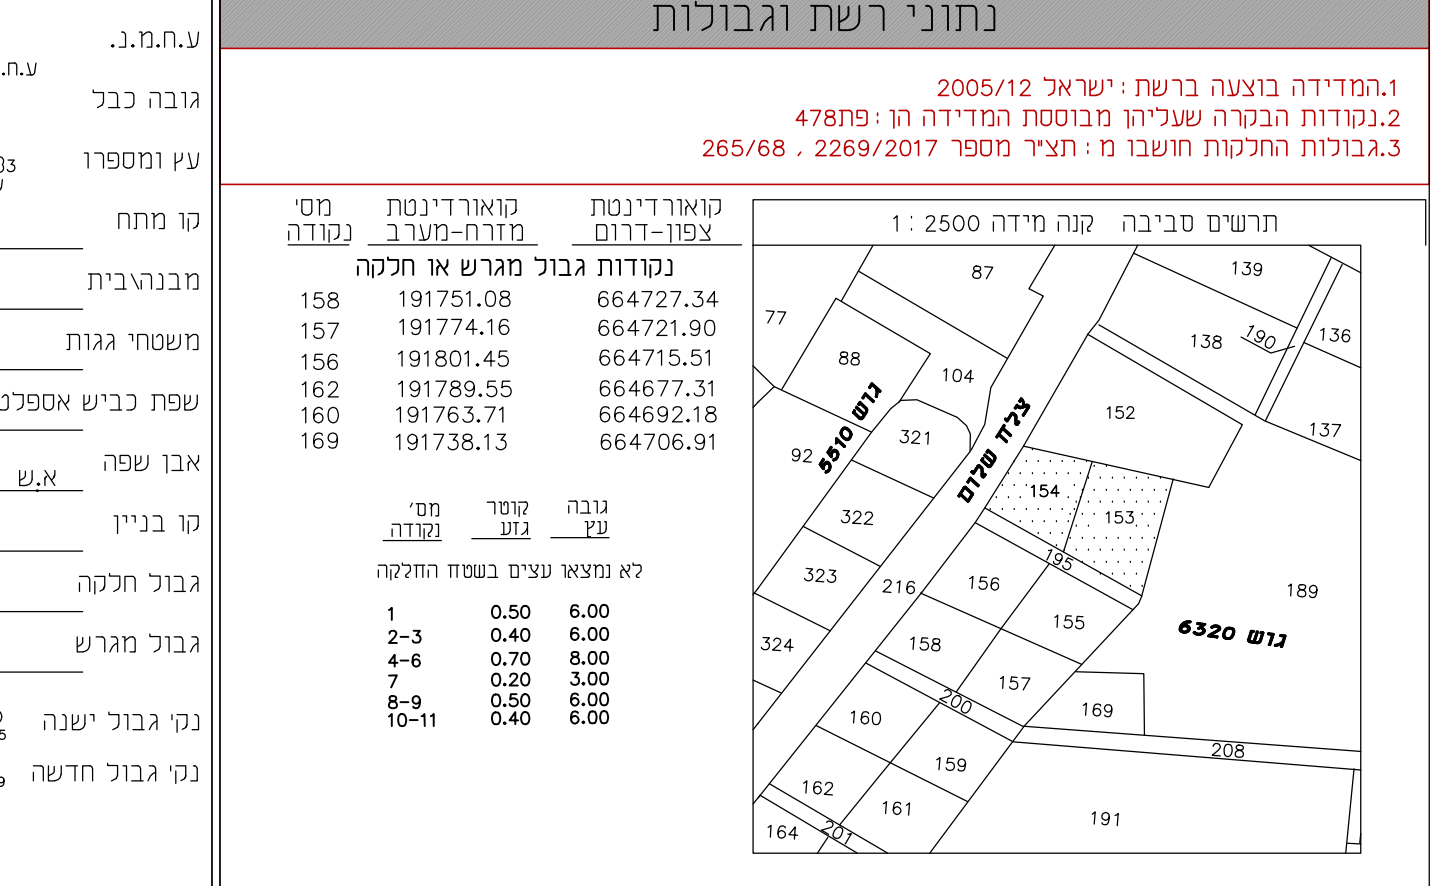

**הצהרת המודד**

אני מאשר כי מפה זו הוכנה וערכה בקנה מידה 1:2500 והיא העתק נכון של המפה הטופוגרפית על סמך מדידה שהסתיימה ביום 20.08.2020. בדקתי את כל הפרטים ומאפייניהם שצוינו במפת המדידה לפי המאמר בדבר דיוקן אופני הוא: 3. דרגת דיוקן אבן היא: 3. המפה הוכנה לפי חקונת המדידות ומדידות ומיפוי. התשע"ו-2016. תאריך גמר התכנית: 23.09.2020. הכי ויום מספרו: 29. מספר רישון: 684. חתימה: המדימה.


יש לקבל אישור הוועדה על קווי ההפקעה וקווי הבניין לפני התחלת תכנון.

קוד יעוד	שם היעוד	שטח מ"ר	מספר תא שטח
60	מגורים ב'	707.71	153
67	מגורים ב'	646.06	154
67	מגורים ב'	1353.77	195
67	שטח ציבורי פתוח	296.76	153-1
67	שטח ציבורי פתוח	296.76	154-1
67	מסרי	1650.53	

# חוק התכנון והבנייה, התשכ"ה - 1965 תכנית מפורטת

## מס' 410-0916957

### צלאח שלום 153-154 פתח תקווה

#### תשריט מצב מאושר גליון 1 מתוך 1

מחוז	מרכז
מרחב תכנון מקומי	פתח תקווה
רשות מקומית	
ישוב	
תאריך	14/06/2022
שם הנספח	קנ"מ
מצב מאושר	1:250
תרשים סביבה	-
תרשים נוסף	-
תרשים נוסף	-
תמונה נוספת	-

#### שמות וזתימות:

עורך התוכנית	שם: ערן לשם	חתימה:
	תאגיד: סיטיבי אדריכלים	

ערן לשם, אדריכל  
ת.ד. 033064620  
מ.ר. 2578832