
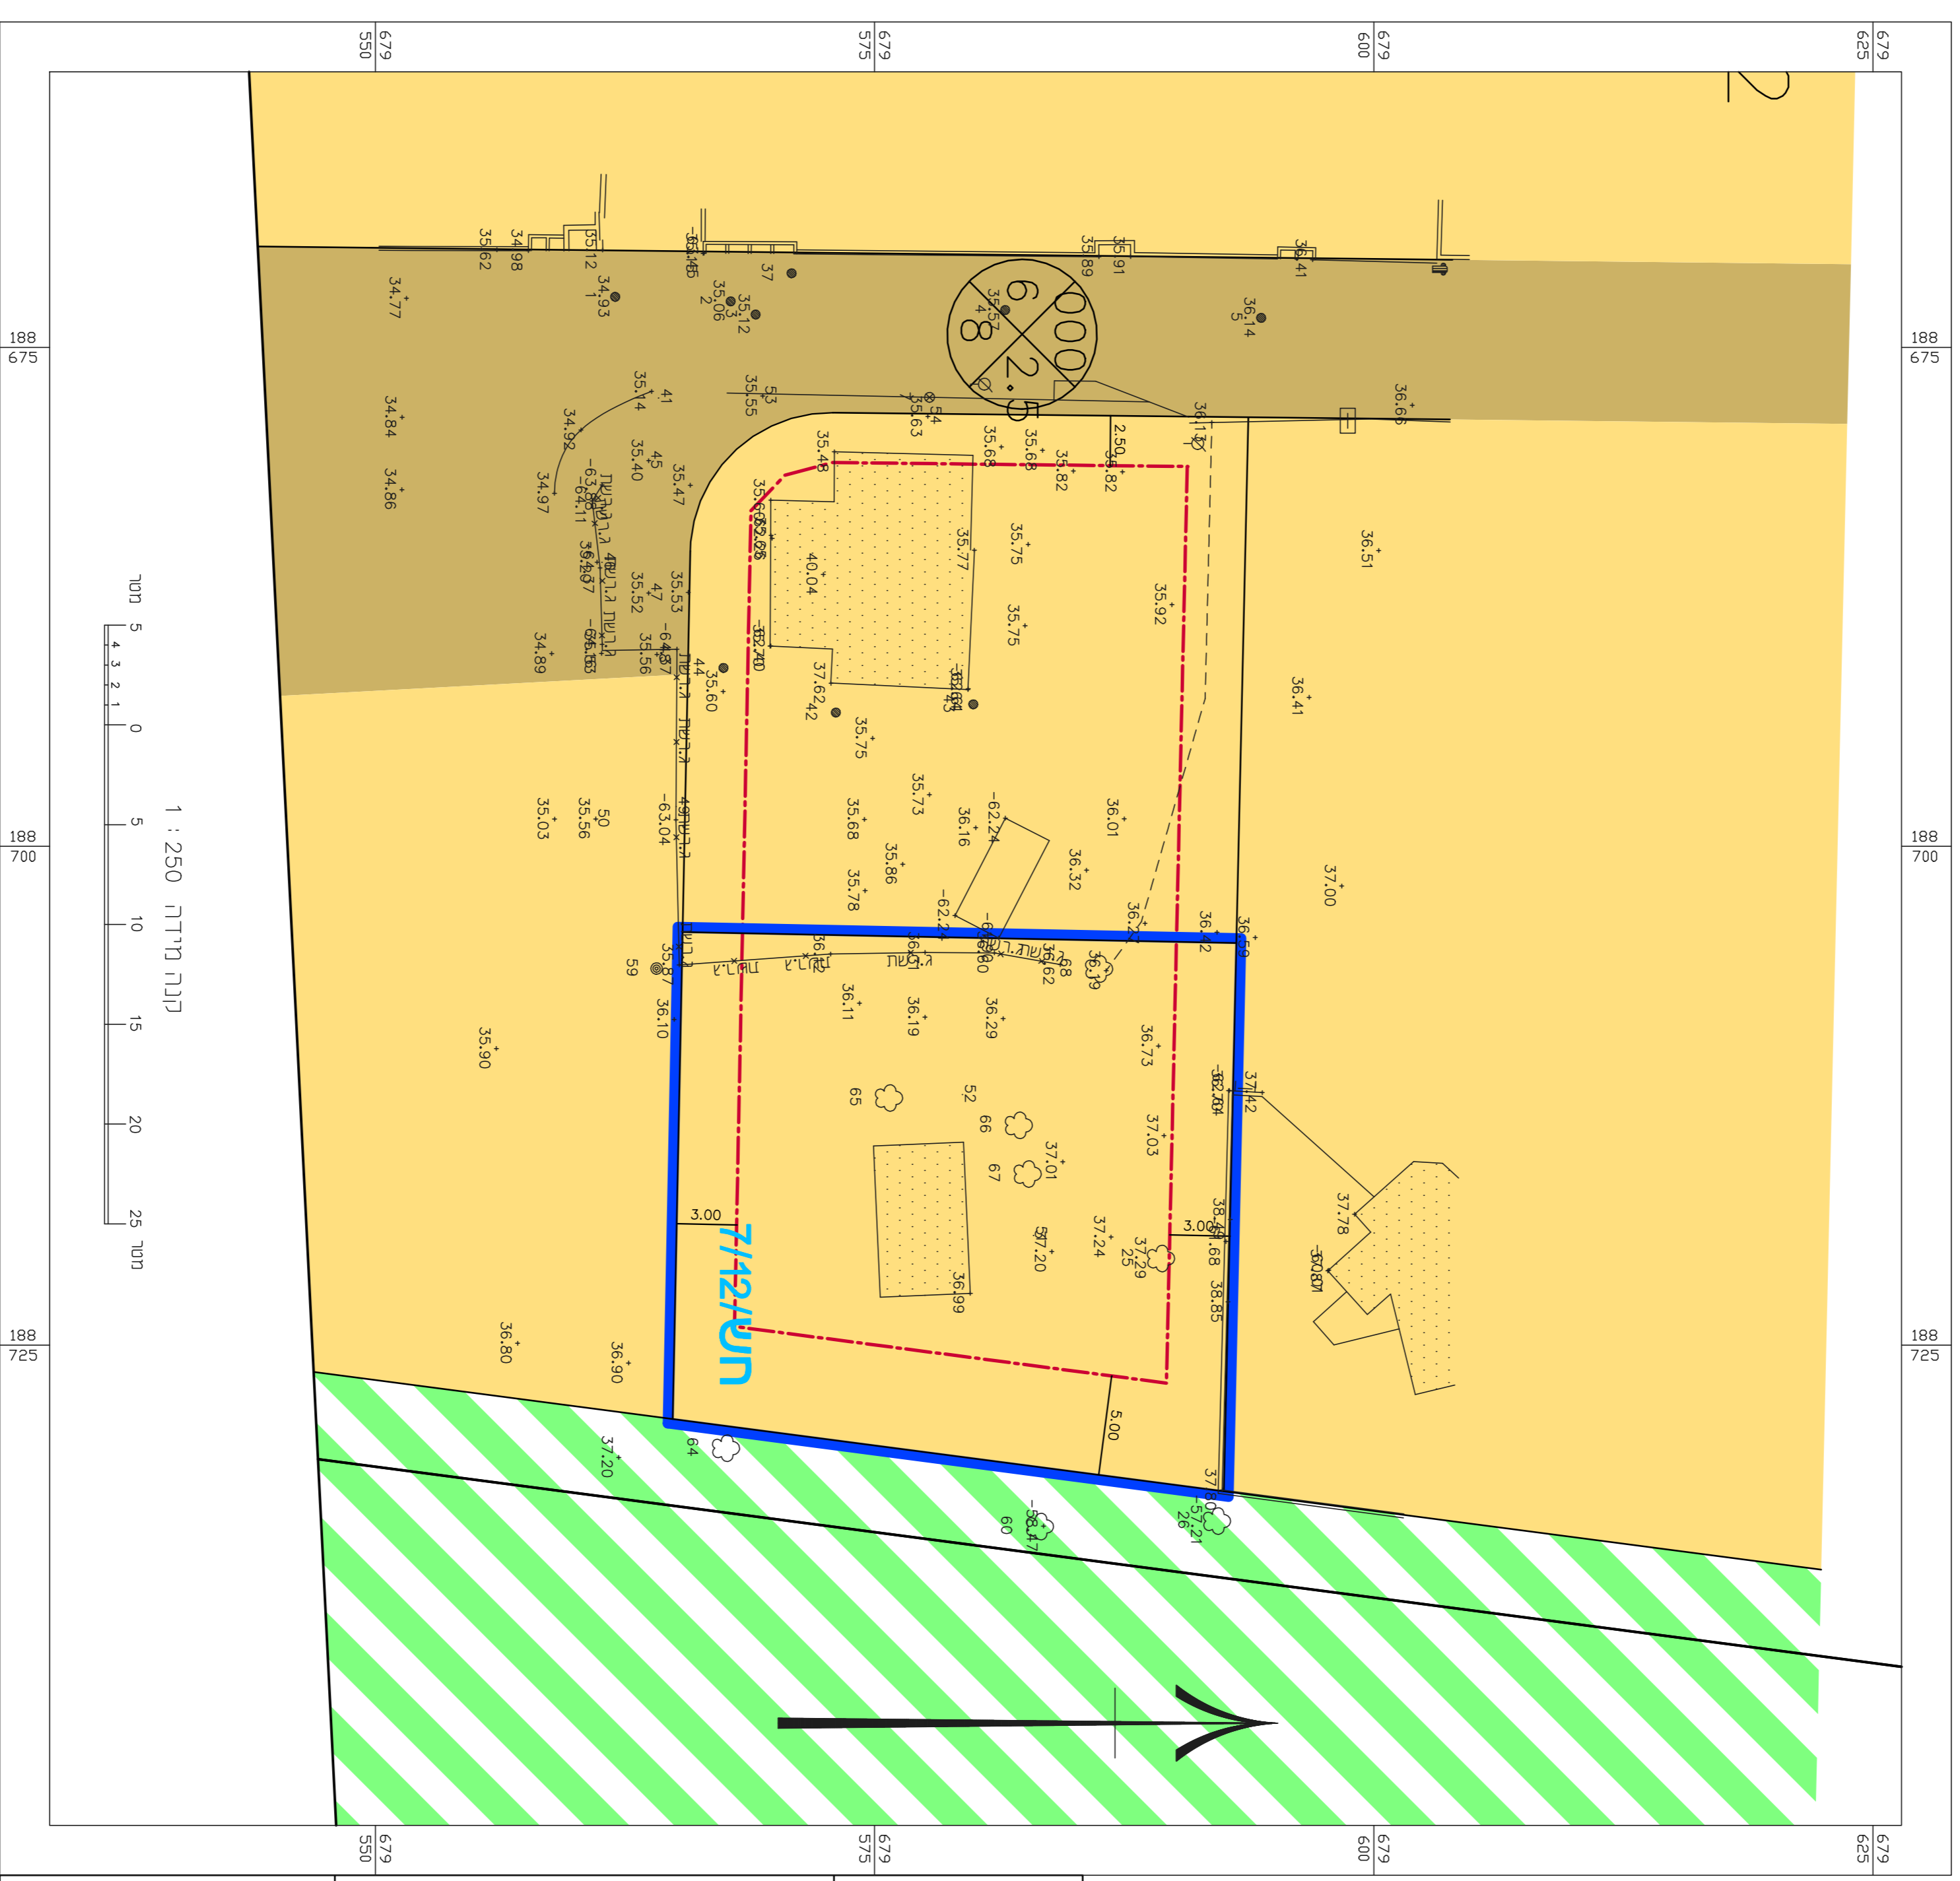


## תכנית בינוי מאושרת

ק"מ 1 : 250

## מצב מאושר

ק"מ 1 : 250

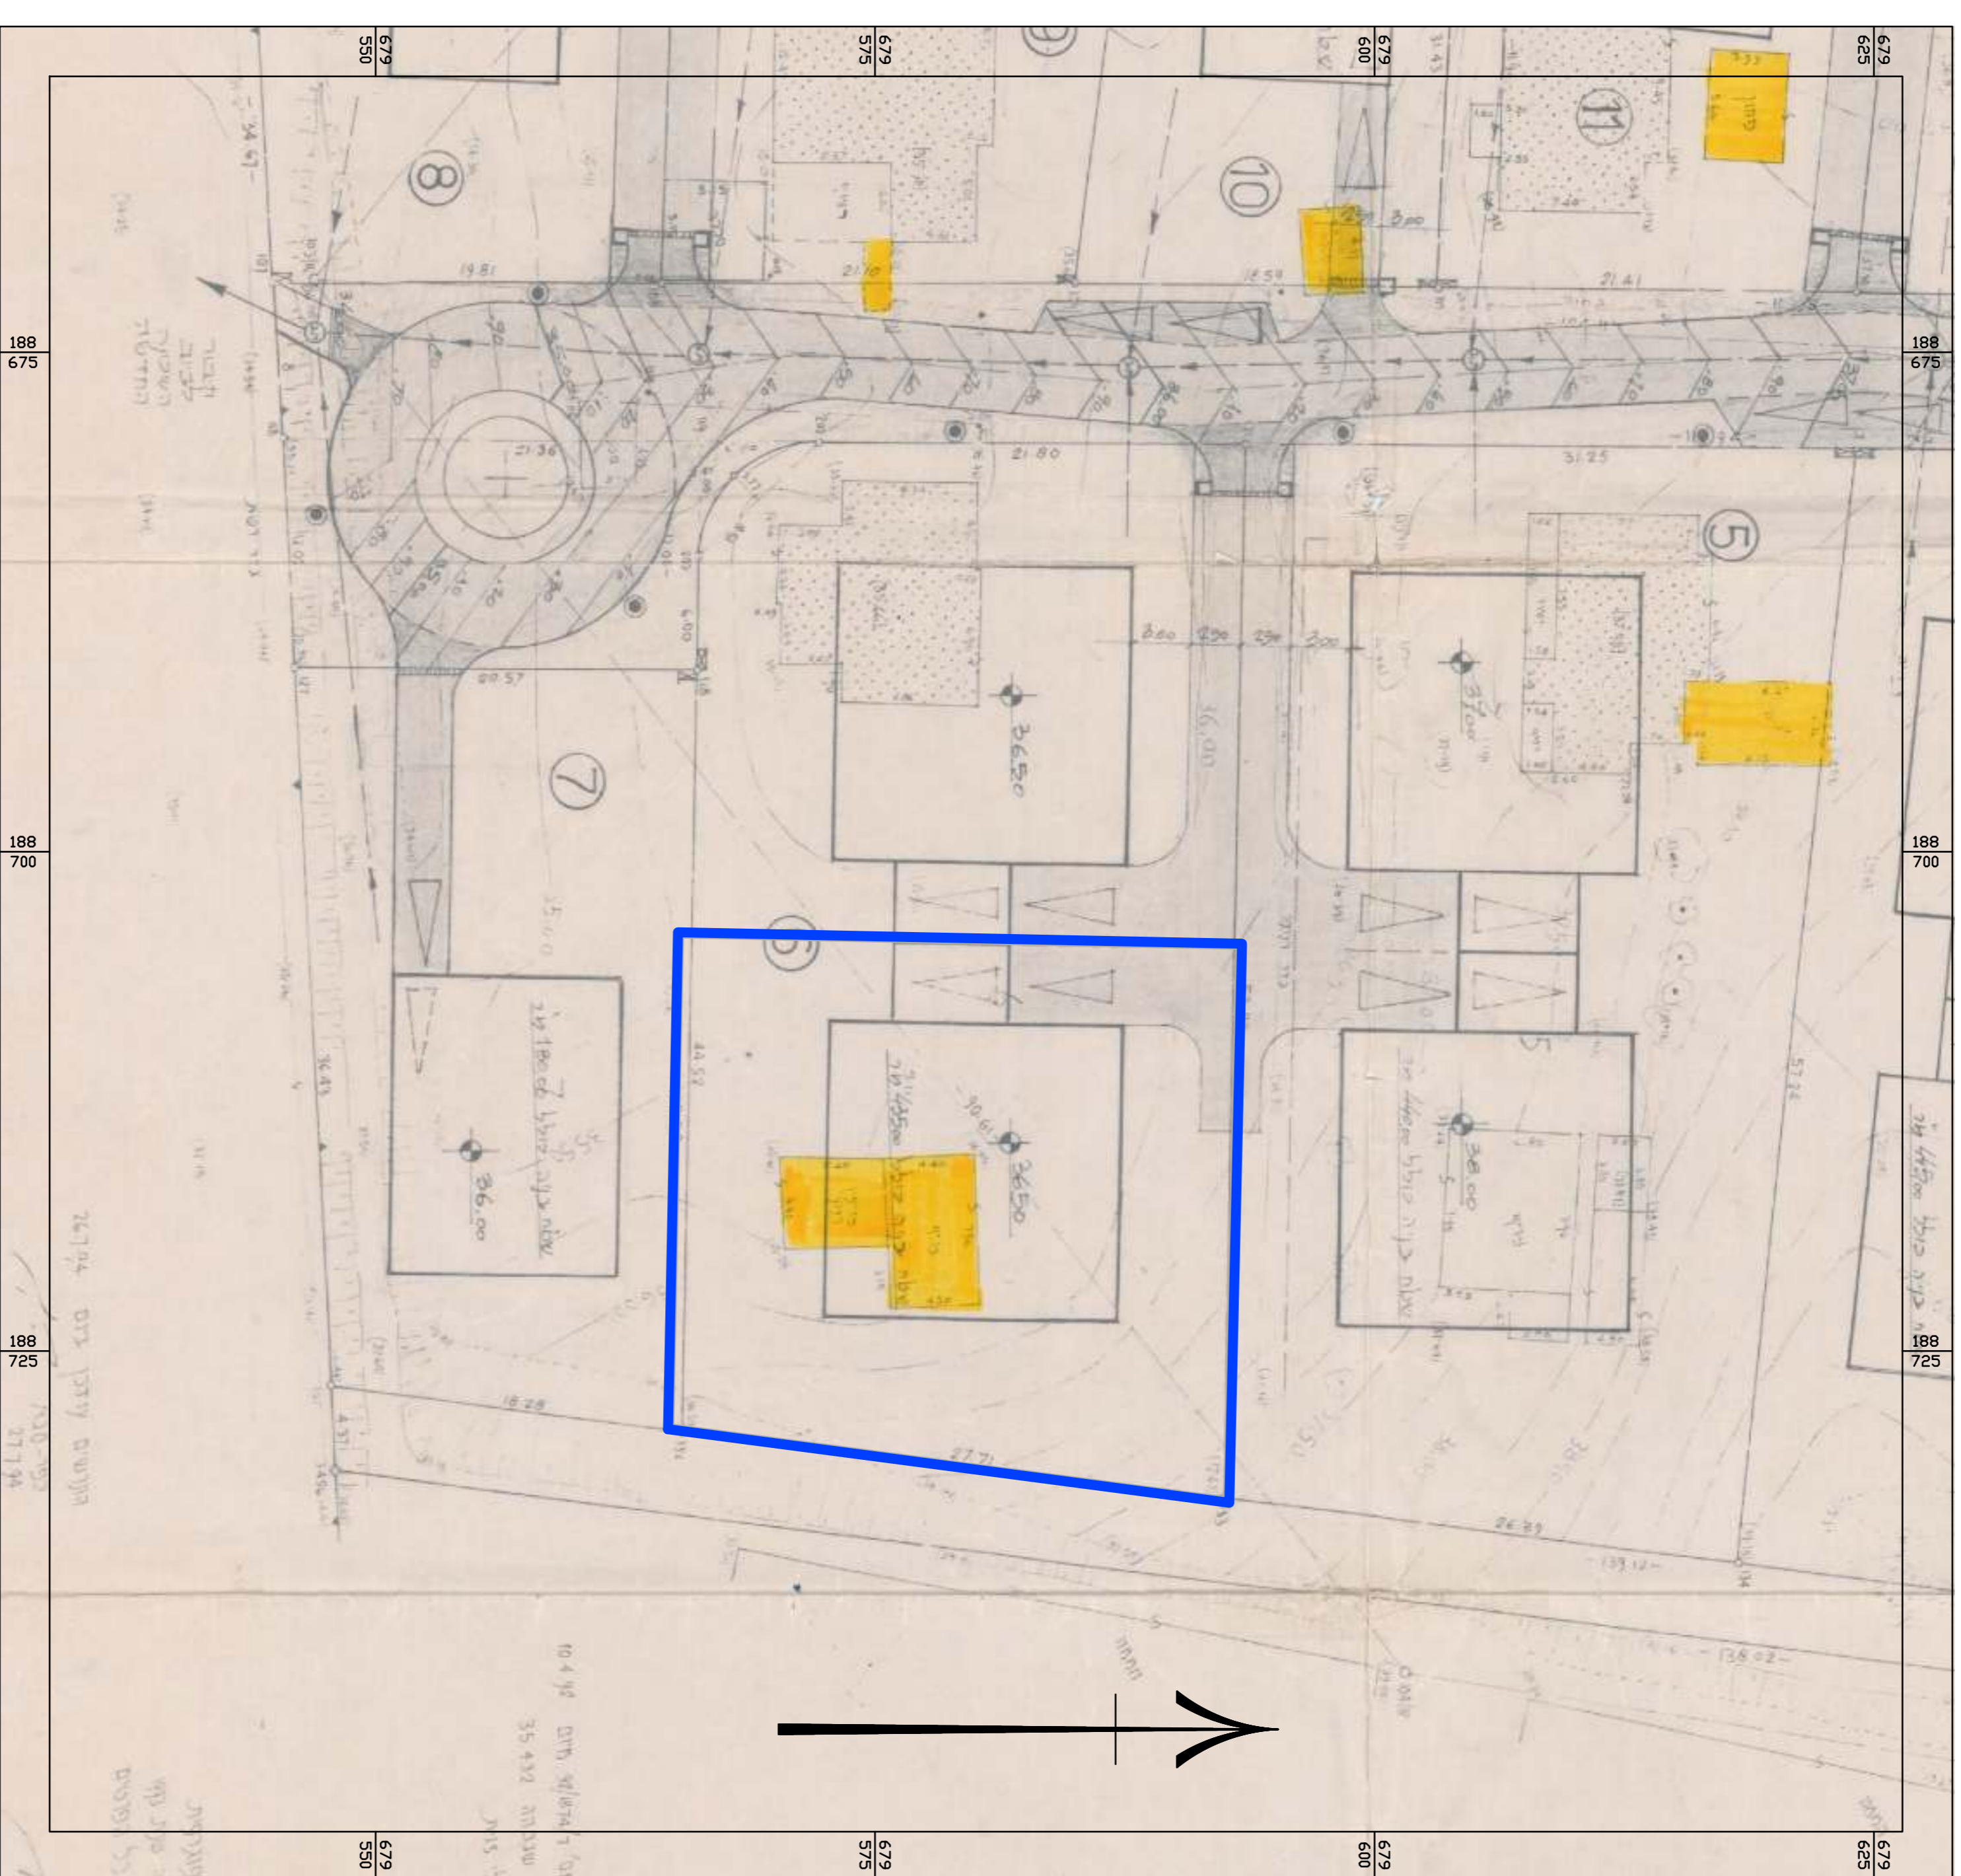

## מפת התמצאות

ק"מ 1 : 2,500

- מסמך מצב מאושר**
- גבול תחנית
  - קו בניין
  - מספר תחנית משוערת
  - חצר מוריים
  - חצר תחנית
  - קווי תחנית
  - מספר תחנית
  - קו בניין
  - חוקי תחנית

<b>מצב מאושר</b>	
נספח לתכנית מ"ט 401-1015742	
<b>רדוב האורנים בצרה</b>	
<b>תוספת זכויות בנייה למגרש 2104</b>	
גליון 1 מתוך 1	
תזוולקה	רקנת
תאריך עריכת הונספוז	27/09/2021
קני-מ	14250
רשימי-מ נוספים	
שם תשי-מ	מפת התמצאות
שם תשי-מ	-
שם תשי-מ	-
שמות ודחיתיות:	עיריית חת-אר
עורך הונספוז	חודונית
המאי-ד	-

