



חוק התכנון והבנייה, התשכ"ה - 1965
תכנית מפורטת

מס' 453-1033216

שם התכנית:

זמ\45\

תוספת יח"ד רח' גפן 9 מזכרת בתיה

מצב מאושר

גליון 1 מתוך 1

מחוז	מרכז
מרחב תכנון מקומי	זמורה
רשות מקומית	מזכרת בתיה
ישוב	מזכרת בתיה
תאריך	12.10.2021
שם התרשים	קנ"מ
תרשים סביבה	1:2500
תרשים התמצאות	ללא
תרשים נוסף	-


שמות וחתימות:

עורך הנספח	שם:	נעמי בידמן	חתימה:
	תאריך:		
גורם מאושר	שם:		תאריך:
	תאריך:		חתימה:

תרשים סביבה 1:2500




תרשים התמצאות

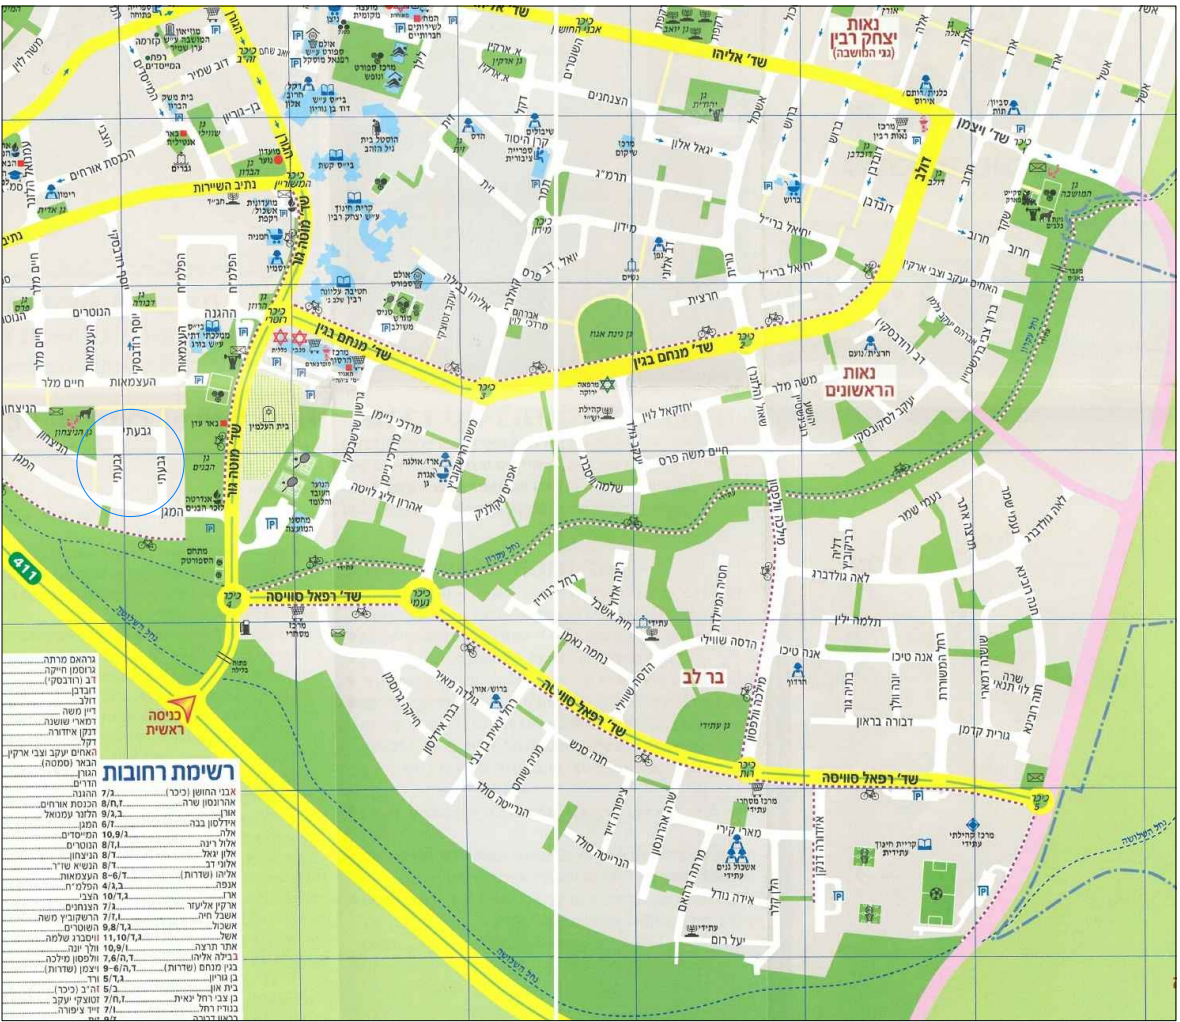

מיקרא מצב מאושר

	גבול תכנית
	קו בנין
	קו בנין עילי
	מגורים א'
	דרך מאושרת
	דרך משולבת
	דרך מוצעת
	שטח ציבורי פתוח
	שטח איחוד וחלוקה
	מספר חלקה
	מס' הדרך
	קו בנין
	רוחב הדרך

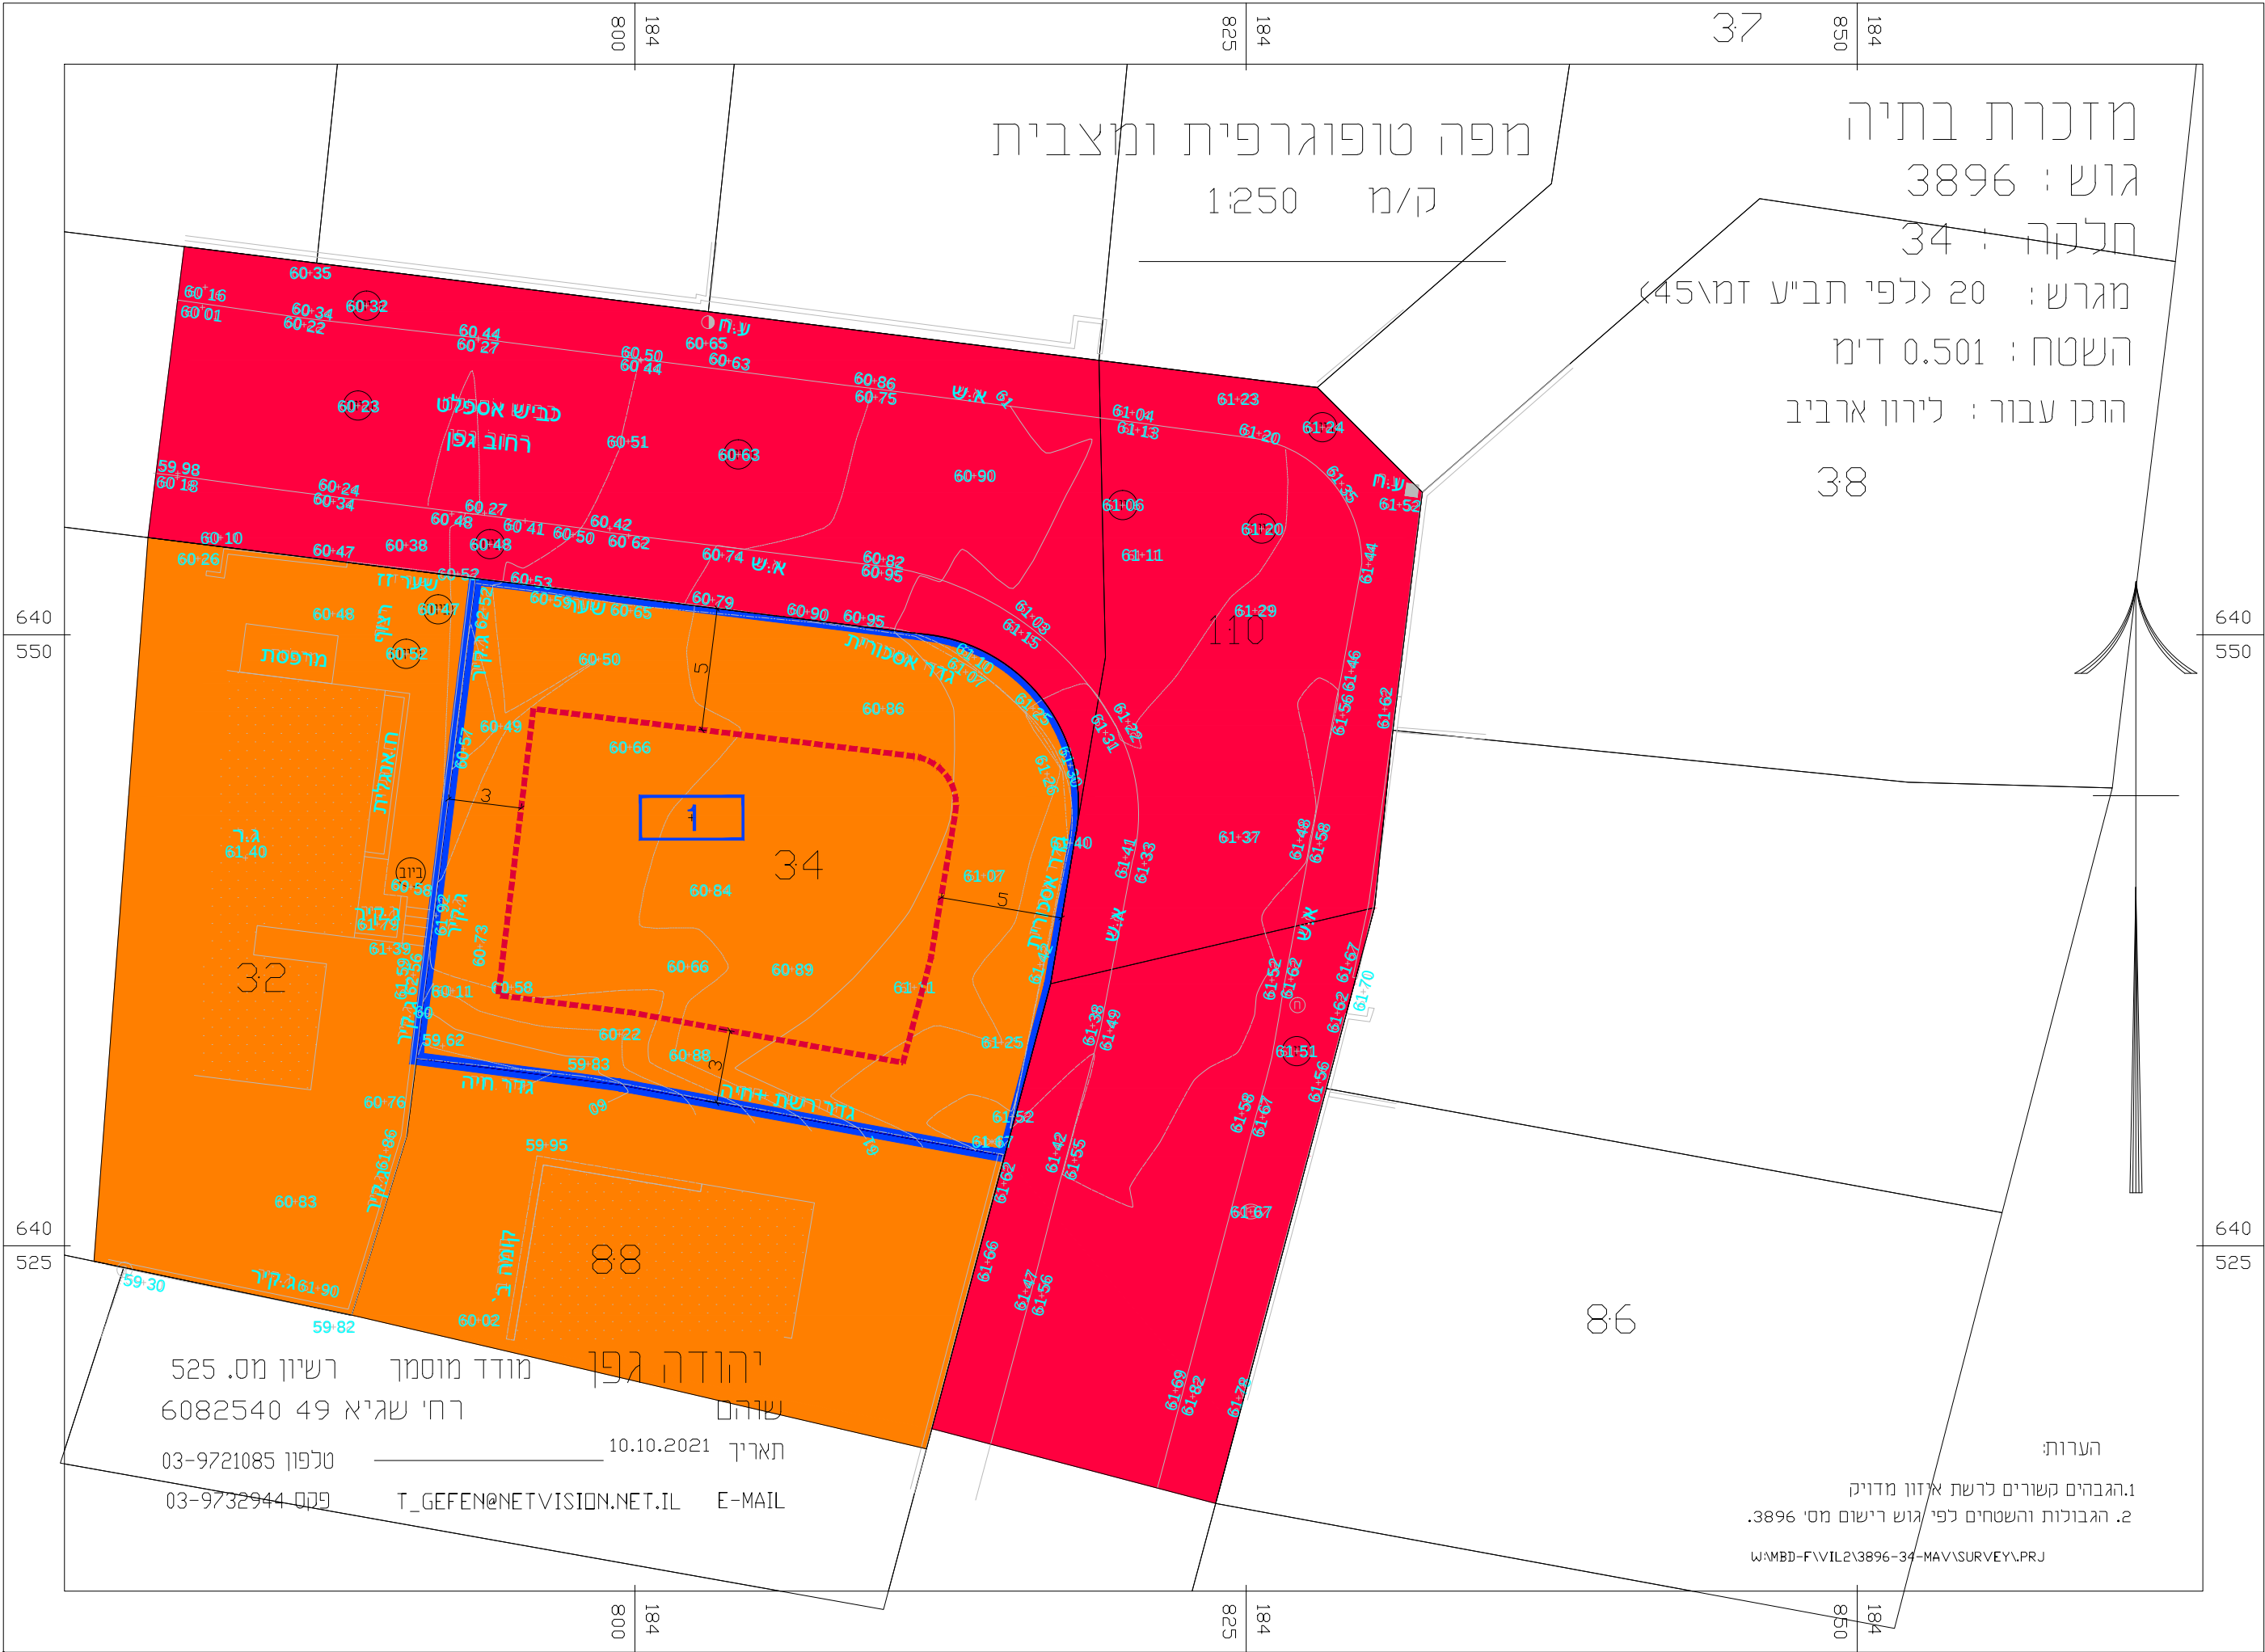

89