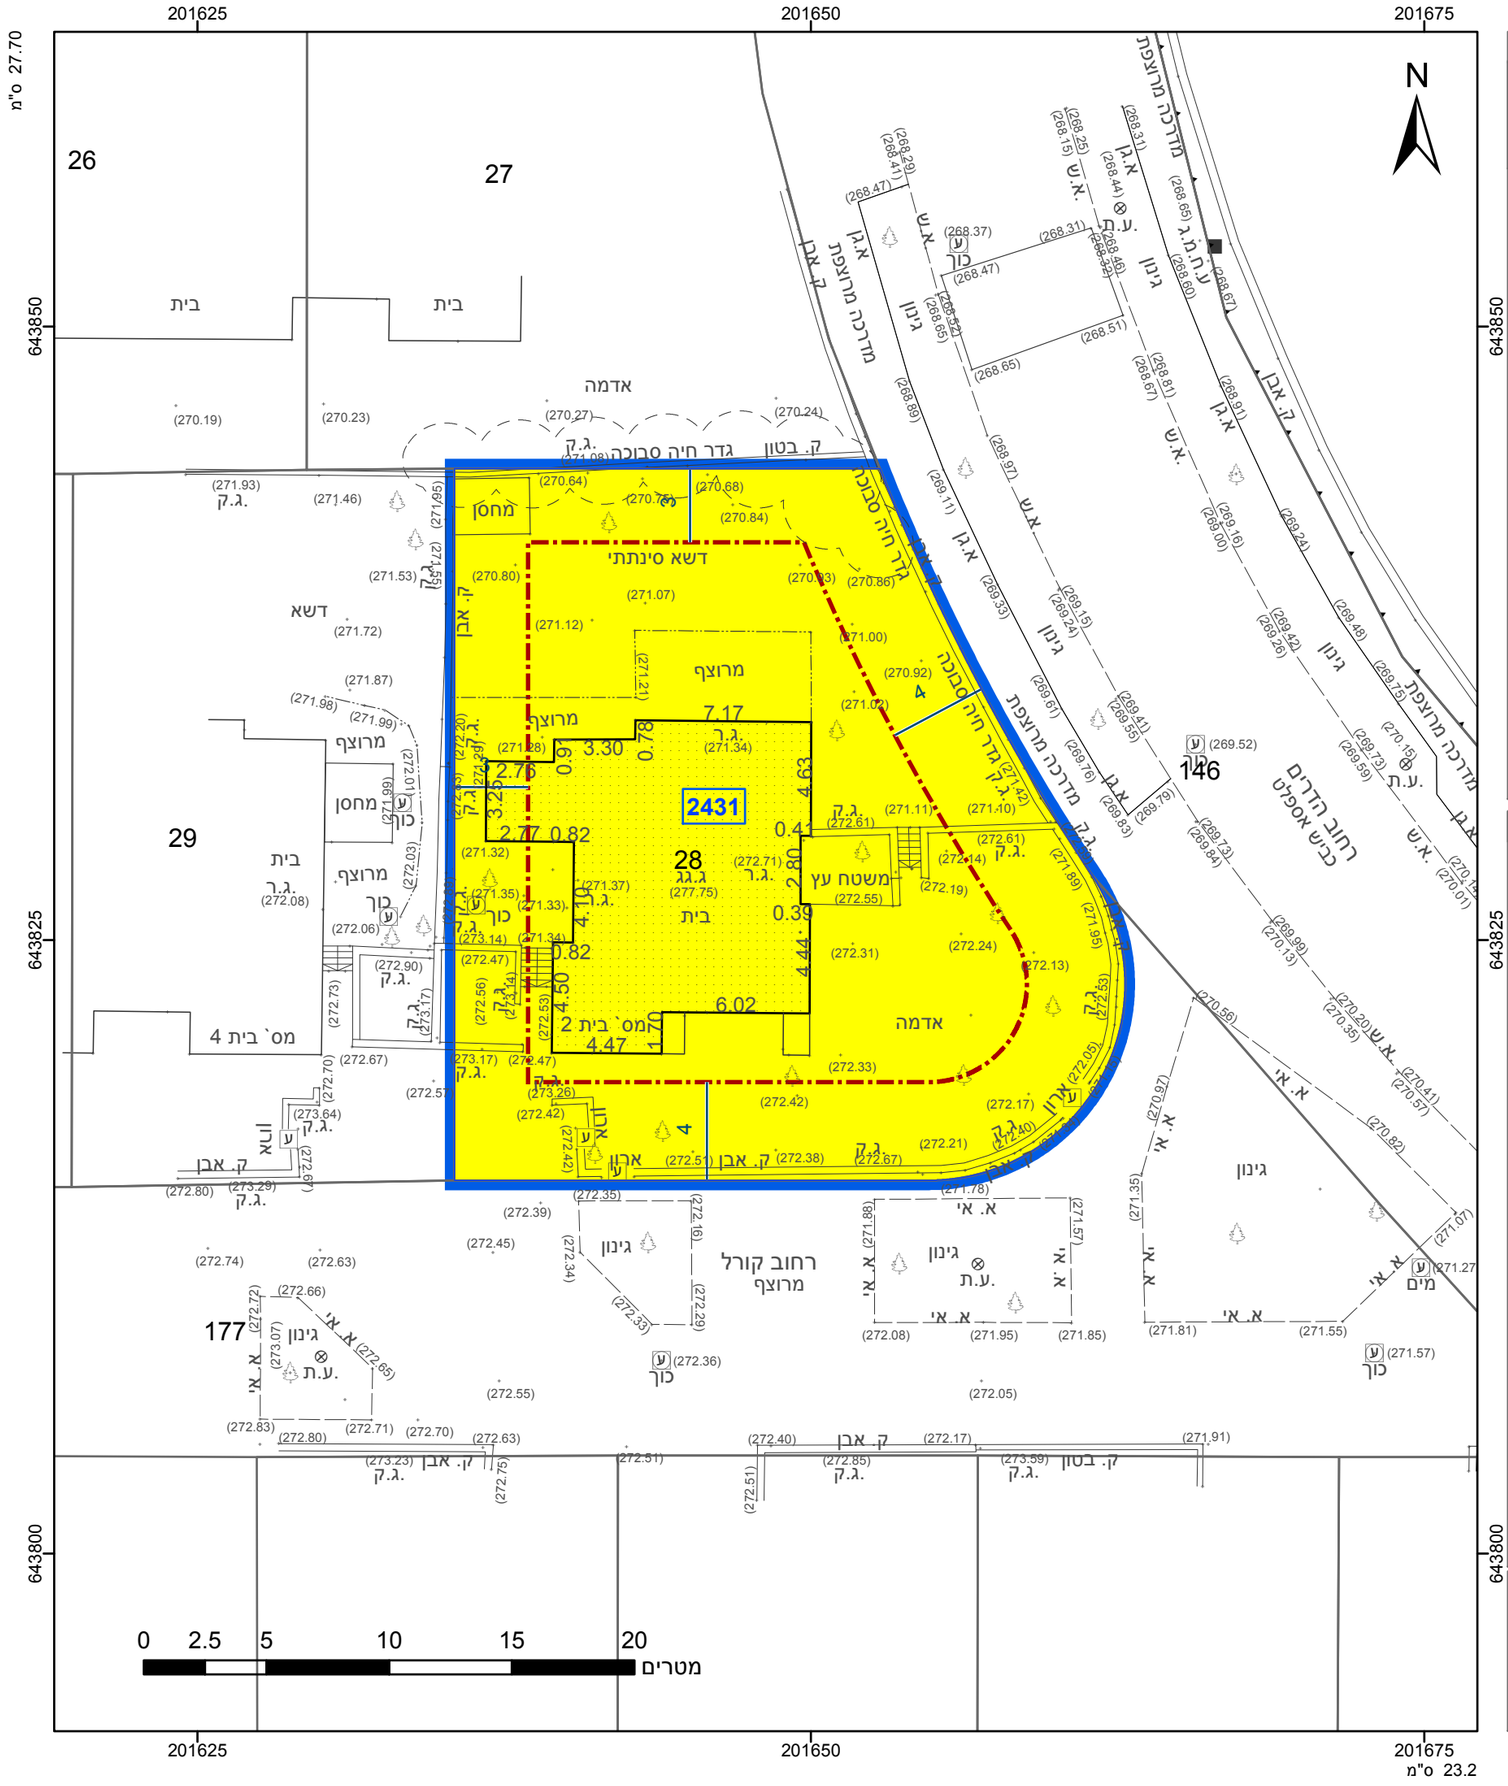

מקרא

- גבול התכנית
- תא שטח ומספרו
- גוש 1234 גבול גוש ומספרו
- גבול חלקה ומספרה 5
- מספר הדרך
- קווי בנין
- רוחב הדרך
- מגורים א
- מידות
- קו-בנין

אישורים בתכנית מס' 420-0986950

הריני מצהיר בזאת כי המפה הטופוגרפית/המצבית המהווה רקע לתכנית זו, נערכה על ידי ביום 02.03.2021 והיא הוכנה לפי הוראות נוהל מבא"ת ובהתאם להוראות החוק ולתקנות המודדים שבתוקף. דיוק הקו הכחול והקדסטר: מדידה אנליטית מלאה ברמת תצ"ר

אדהם סולטאן	1208
שם המודד	מספר רשיון
חתימה	תאריך

חוק התכנון והבנייה, התשכ"ה - 1965
תכנית מתאר מקומית
מס' 420-0986950

מד/מק/241/177- תוספת זכויות בניה קורל 2, רעות

תשריט מצב מוצע	גיליון 1 מתוך 1
מחוז	מרכז
מרחב תכנון מקומי	מודיעין-מכבים-רעות
רשות מקומית	מודיעין-מכבים-רעות
ישוב	מודיעין-מכבים-רעות
תכנית בסמכות	מקומית
איחוד וחלוקה	ללא איחוד וחלוקה
היתרים או הרשאות	תכנית שמכוחה ניתן להוציא היתרים או הרשאות
מונה תדפיס התשריט	7
מועד הפקה	08/06/2022 10:58
שטח התכנית	0.676 דונם קנה מידה 1:250

שמות*

מגיש תכנית	מנחם שאנן לנדאו תאגיד:
מגיש תכנית	שיינה שרה לנדאו תאגיד:
עורך ראשי	טלי בודנהיימר תאגיד: טלי בודנהיימר
יזם	מנחם שאנן לנדאו תאגיד:
יזם	שיינה שרה לנדאו תאגיד:

בעלי ענין בקרקע*

טבלת גושים וחלקות*

מספר גוש	חלק/ כל הגוש	מספרי חלקות בשלמותן	מספרי חלקות בחלקיותן
5299	חלק	28	

* הרשימה המלאה מפורטת בהוראות התכנית / בהודעה שפורסמה בעיתונות וברשומות

תרשים התמצאות - קנ"מ 1:1250

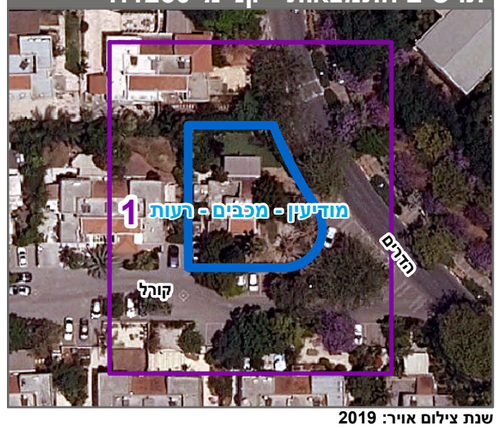

שנת צילום אויר: 2019