

### מצב מאושר

נספח לתכנית מס' 420-1009547


מד\מק\20\51-  
תוספת זכויות בניה  
במגרשים 365-366  
אזור המלאכה

גליון 1 מתוך 1

תחולה	רקע
תאריך עריכת תוספת	16.02.22
קנים	1250
שמות ודתי מותג:	
עורך תוספת	שם: אדריכלי ברוך ישראלי
תאריך:	

**מקרא:**

-  גבול התכנית
-  קו בנין מאושר
-  יעדים לפי מד/20
-  אזור משרדים
-  דרך מאושרת
-  אזור מוסכים
-  אזור למגורים רב תכני עם חזית מסחרית
-  יער

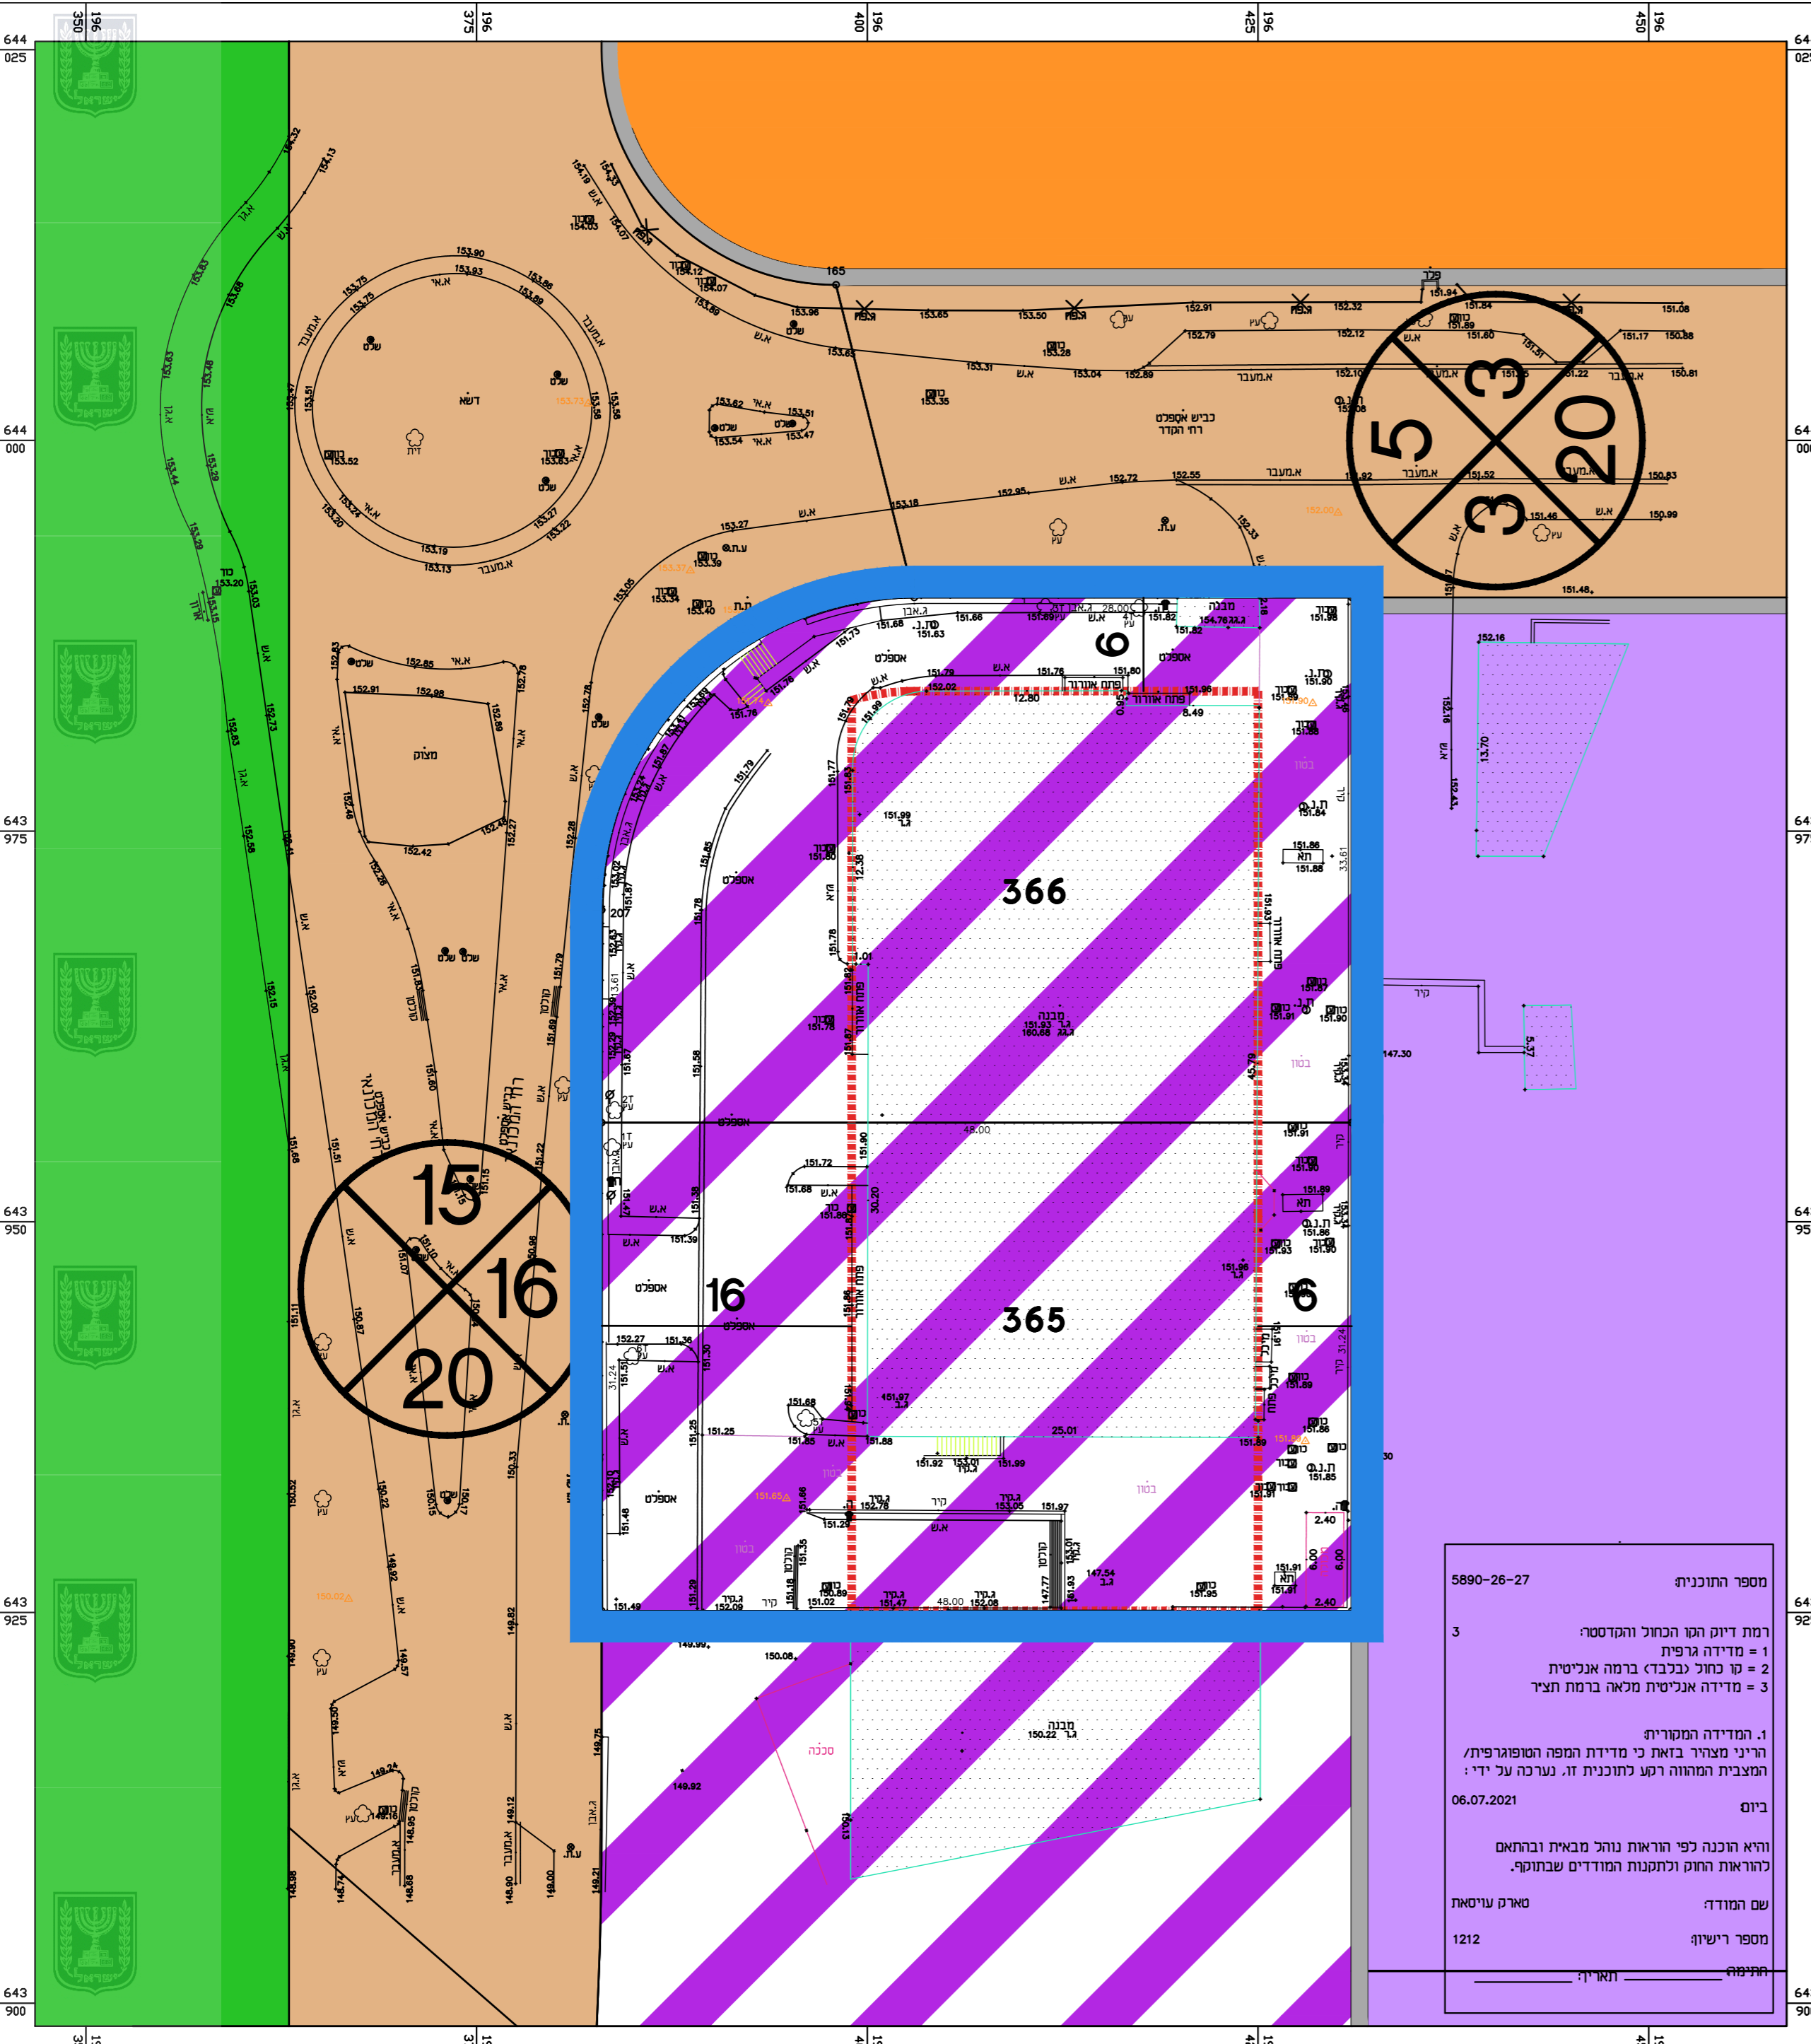

מספר התוכנית: 5890-26-27

רמת דיוק הקו הכחול והקדסטר: 3  
 1 = מדידה גרפית  
 2 = קו כחול (בלבד) ברמה אנליטית  
 3 = מדידה אנליטית מלאה ברמת תציר

1. המדידה המקוריית  
 הריני מצהיר בזאת כי מדידת המפה הטופוגרפית/  
 המצבית המהווה רקע לתוכנית זו, נערכה על ידי:  
 ביום 06.07.2021

והיא הוכנה לפי הוראות נוהל מבאית ובהתאם  
 להוראות החוק ולתקנות המודדים שבתוקף.

שם המודד: מארק עויסאט  
 מספר רישיון: 1212

תאריך: \_\_\_\_\_