


מקרא מצב מאושר:

	גבול תכנית
	קו בנין
	אזור מגורים
	דרך משולבת מאושרת
	שטח ציבורי פתוח
	גבול חלקה
	מס' חלקה 186

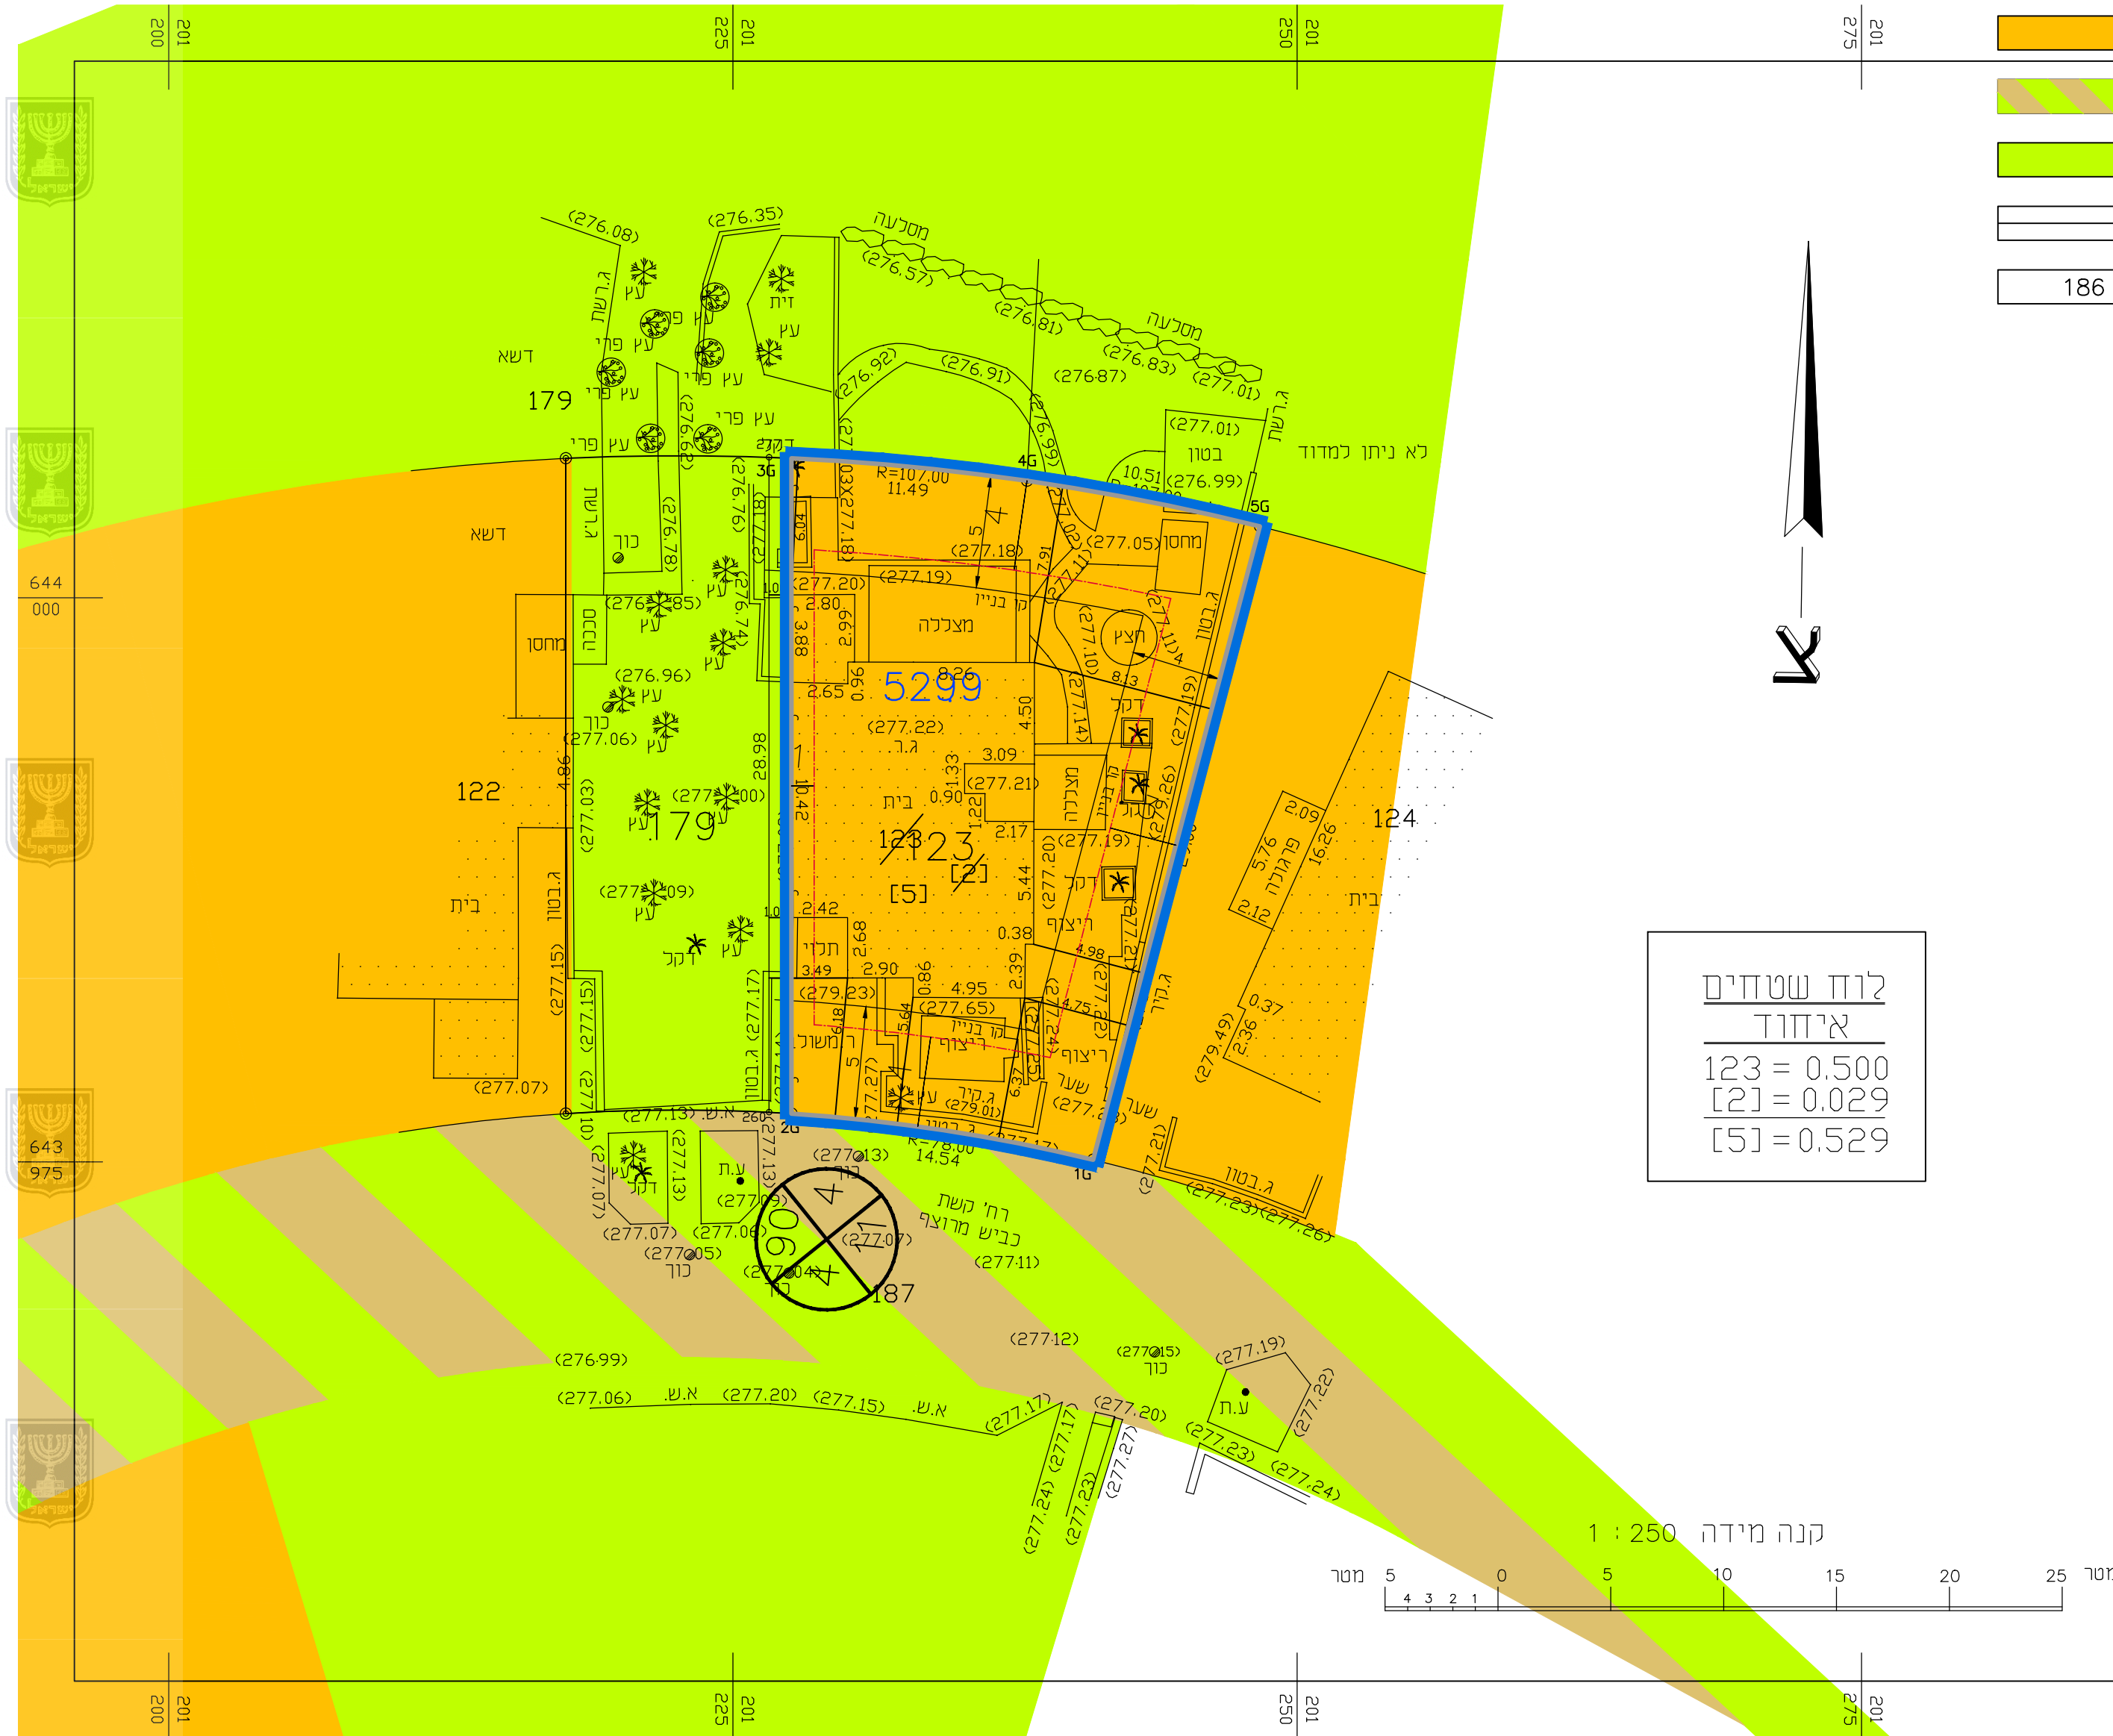

לוח שטחים
איחוד
123 = 0.500
[2] = 0.029
[5] = 0.529

חוק התכנון והבנייה, התשכ"ה - 1965

מס' 420-0972869

שם התכנית:

מד/מק/177/238-
קשת 43,רעות

מצב מאושר

קני"מ 1:250

מחוז	המרכז
מרחב תכנון מקומי	מודיעין-מכבים-רעות
רשות מקומית	מודיעין-מכבים-רעות
ישוב	מודיעין-מכבים-רעות
תאריך	08.11.2021 30.06.2021 21.04.2021

שמות וחתימות:

עורך התוכנית	שם:	נעמי גלברס

