

דווק התכנון והבנייה, התשכ"ה - 1965
תכנית מפורטת

מס' 411-1012376

שם התכנית
מוהליבר 70 יהוד מונטון

תשריט מצב מאושר גליון 1 מתוך 1

מחוז	מרכז
מרחב תכנון מקומי	יהוד - נווה אפרים
רשות מקומית	יהוד מונטון
ישוב	יהוד מונטון
תאריך	08.12.21
שם התרשים	קני"מ
מצב מאושר	1:250
תרשים סביבה	-
תרשים נוסף	-
תרשים נוסף	-
תמונה נוספת	-

שמות וחתומות:

עורך התוכנית	שם: אהרון דורי - אדריכל	חתימה:
	ת.ד.: 055059331	

מקרא מצב מאושר

- מגורים א'
- דרך מאושרת
- גבול תכנית
- קו בנין
- 000
000 רוזטה

מפה טופוגרפית	
ישוב	יהוד-מונטון
הזכו עבוד	קוה שלמה
מספר סידורי	70-132
מחולבו	70-132
גוש	132
הקלה	כז
בשכמות	1713
שטח רשומי"א	3/42/7
תכנית מפורטת	77
מרש	77
שטח מרשמי"א	1713

הערות

1-יש לקבל אישור הוועדה לזכרון ובויה לפי סל תכנון
2-יש לקבל אישור הוועדה להקמת
3-התשתיות בין המגורים הם בנים
4-ישות הביצוע של הגובה והפלטמות. דיסטנס
5-ישות הביצוע של הגובה והפלטמות. דיסטנס ארון
6-קוד בנין והפקעת רחוק משהן ובדיקת הערייה
7-לפי כל פניה הכותית או קניית
8-קוד הבנין והוועד לפי שהתקבל מעדן הכשרה והם יאשרו על ידי
9-עסקי שותות הכוב מודד על ידי

נתוני רשת וגבולות

1.המדידה בוצעה ברשת ישראל 2005/12
2.גבולות הבקרה שעליהן מבוססת המדידה הן: RTK + RLA 463=57.77
3.גבולות ההקלות חושבו מ: תצ"י מספר 553/1997

רשימת קואורדינטות

תרשים סביבה קנה מידה: 1:2500

מס	קואורדינטת X	קואורדינטת Y
69g	190501.93	660251.08
69g	190501.77	660260.48
70g	190501.96	660240.67
1338g	190586.22	660261.25
1339g	190586.90	660240.55

מס	קואורדינטת X	קואורדינטת Y
244	190501.93	660251.08
245	190501.77	660260.48
246	190501.96	660240.67
247	190586.22	660261.25
248	190586.90	660240.55


הצמרת המודד

אני מאשר כי מפה זו הוכנה ונכרה בקנה מידה 1:250 והיא העתק נכון של המפה המפורטת פ"ח על סמך מדידה שהסתיימה ביום: 03.05.2021
בהסתמך על בקרת איכות שביצעת למפה זו אני מאשר את כל הפרטים ומאפייניהם שצוינו במפה. מדויקים לפי האמור: דרגת דיוק אופקית היא: 1/3. דרגת דיוק אנכי היא: 1/3.
המפה הוכנה לפי תקנות המדידות ומדידות ומיפוי. התשע"ו-2016. תאריך גמר התכנית: 03.05.2021

מצא וזה מסומן 894
שם המודד ומענו מספר רישון החימה

עדכון עצים בתאריך 03.11.2021

מסארוה חוסאם - מודד מוסמך מ.ר. 894
טייבה משולש 40400 טל. 0522-650723
טלפ. 09-7990140
פקס. 09-7996748
הנדסת מדידות
EMAIL-MHMEDEBEZQINT.net

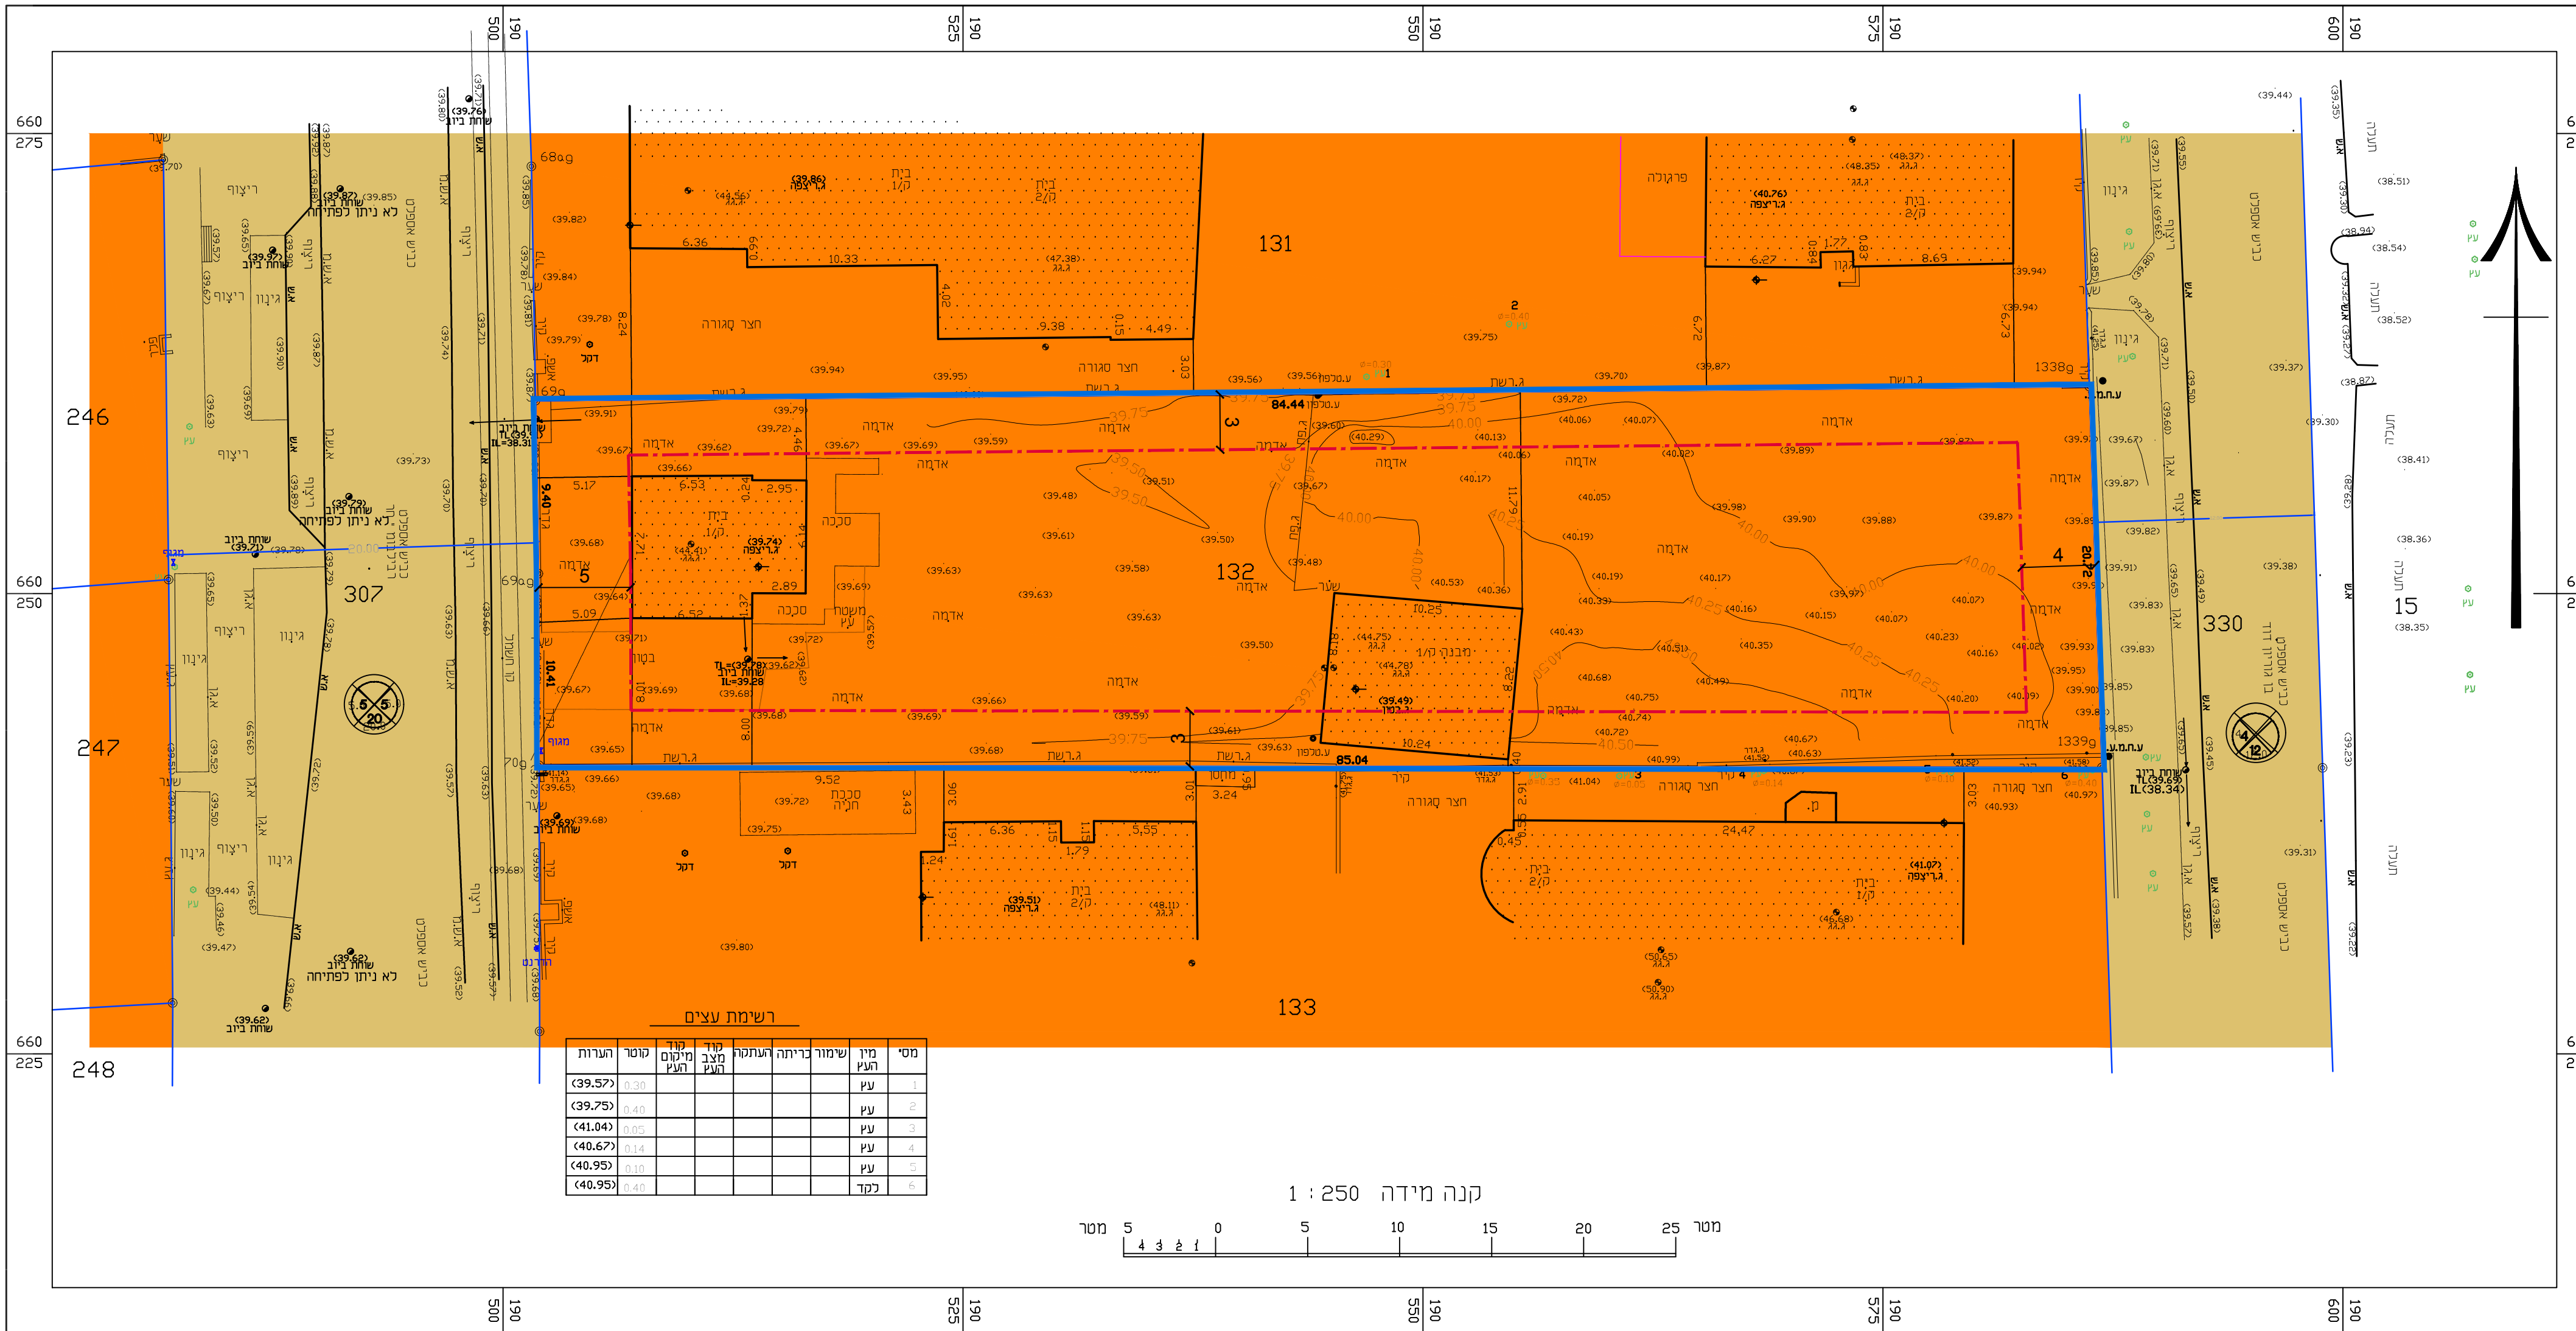

רשימת עצים

מס	חז	שמו	גובה	מצב	הערות
1	עץ	עץ	1.50	טוב	(39.57)
2	עץ	עץ	1.50	טוב	(39.79)
3	עץ	עץ	1.50	טוב	(41.04)
4	עץ	עץ	1.50	טוב	(40.67)
5	עץ	עץ	1.50	טוב	(40.95)
6	עץ	עץ	1.50	טוב	(40.95)

