


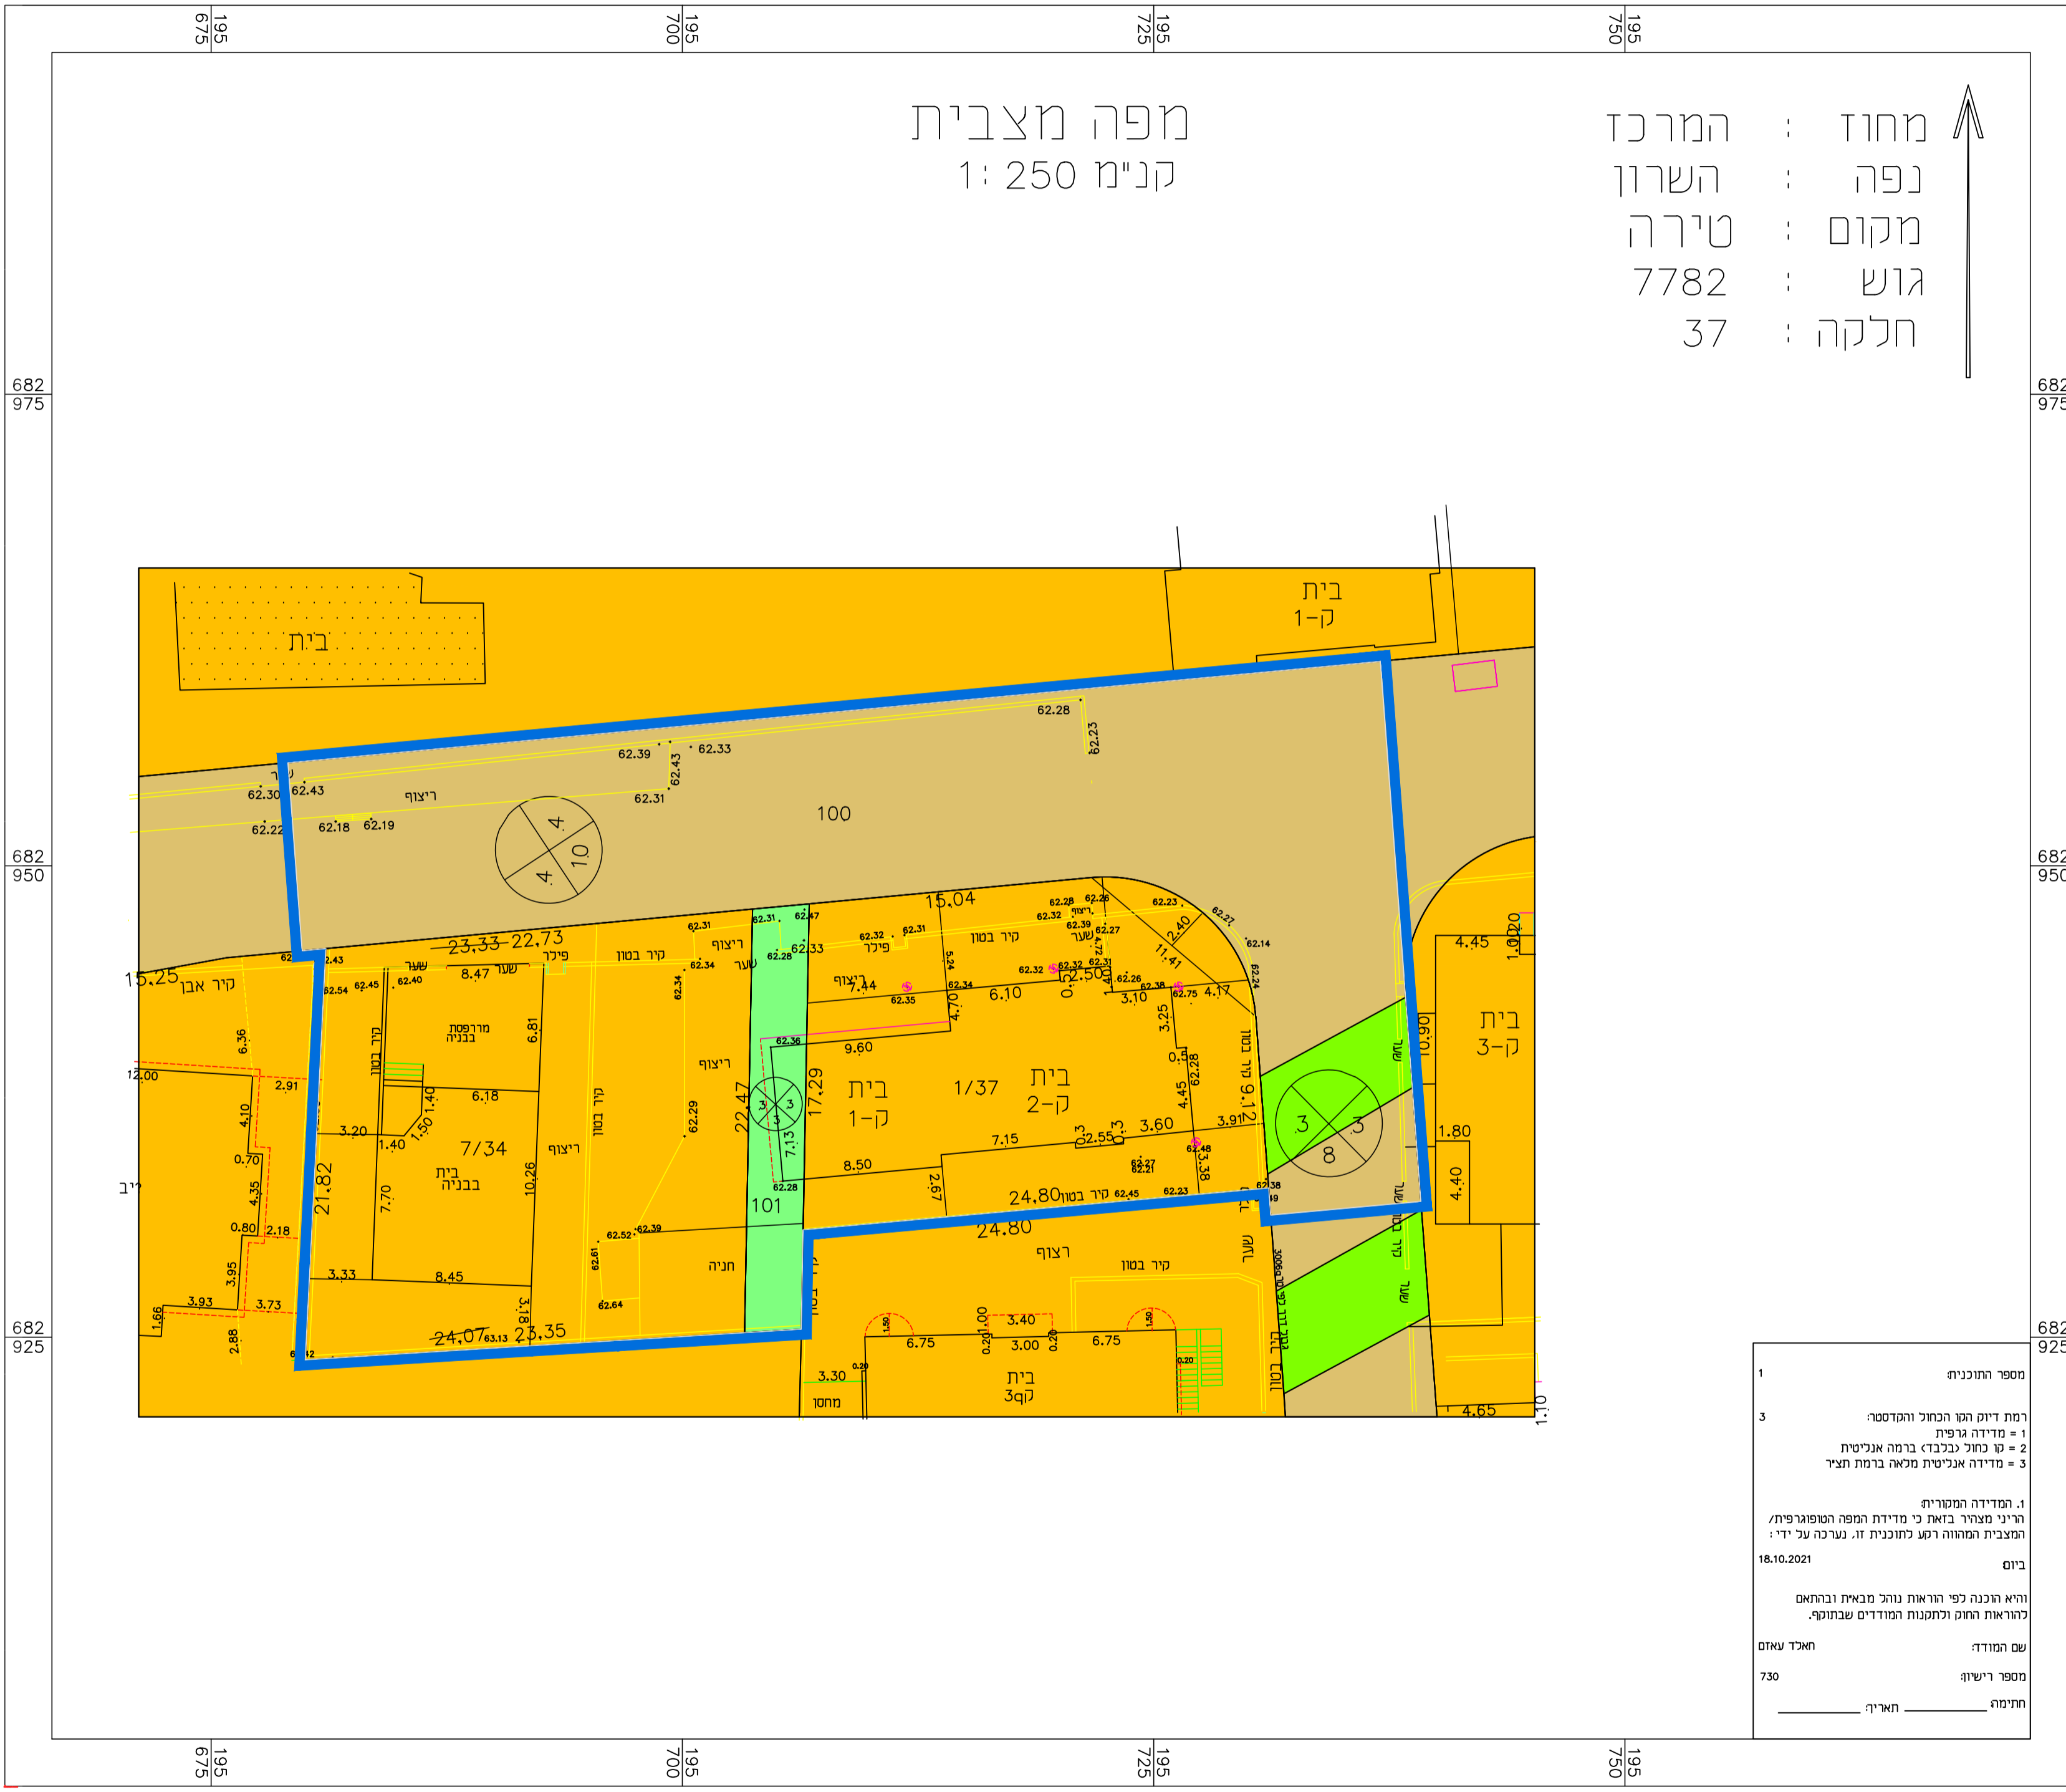

מפה מצבית
קני"מ 1:250

מחוז : המרכז
נפה : השרון
מקום : טירה
גוש : 7782
חלקה : 37



מספר התוכנית: 1
רמת דיוק הגו והמחול והמדידה: 1 = מדידה גרפית, 2 = קו כחול כבובד ברמה אניטית, 3 = מדידה אניטית מלאה ברמת תציר
1. המדידה תפסורית
הריני מציר בזאת כי מדידת המפה הטופוגרפית/
המצבית המרוה רקע לתוכנית זו. נערה על ידי:
ביום 18.10.2021
ורא הונה כי הוראת נוהל מבאית ובהתאם
להוראת החוק ולתקנות המודדים שבחוק.
שם המודד: חאלד עאום
מספר רישון: 730
חתימה: _____ תאריך: _____

מצב מאושר

מס' 403-1054634

שם תכנית

חלוקה חדשה לשני מגרשים 1/37 ו 7/34 בחלקות 37 ו 34 בגוש 7782

נספח לתכנית מס' 403-1054634 גליון 1 מתוך

תחולה	רקע
תיאור	מצב מאושר לפי במ\טר\3006
תאריך עריכת הנספח	28/12/2021
רשימת התרשימים	קנ"מ
מצב קיים	קנ"מ 1:250
תרשים סביבה	-
תרשים סביבה	-
שם תרשים	-

שמות וזחתימות:

עורך הנספח	שם:	פהמי בשארה	חתימה:
	תאגיד:	שם התאגיד	

- מרא מצב מאושר**
- גבול תכנית
 - אזור מגורים ב'
 - דרך משולבת
 - דרך מאושרת
 - שביל
 - גבול גוש
 - גבול חלקה מקורית
 - מספר הדרך
 - קו בניין
 - רוחב הדרך