


**תשריט מצב מאושר גליון 1 מתוך 1**


מחוז	מרכז
מרחב תכנון מקומי	פתח תקווה
רשות מקומית	פתח תקווה
ישוב	פתח תקווה
תאריך	11.4.21

שטח התכנית	קנ"מ
1.488 דונם	1 : 250
גוש	חלקות
6364	60 (חלק)


**תרשים התמצאות קנ"מ 1:5000**

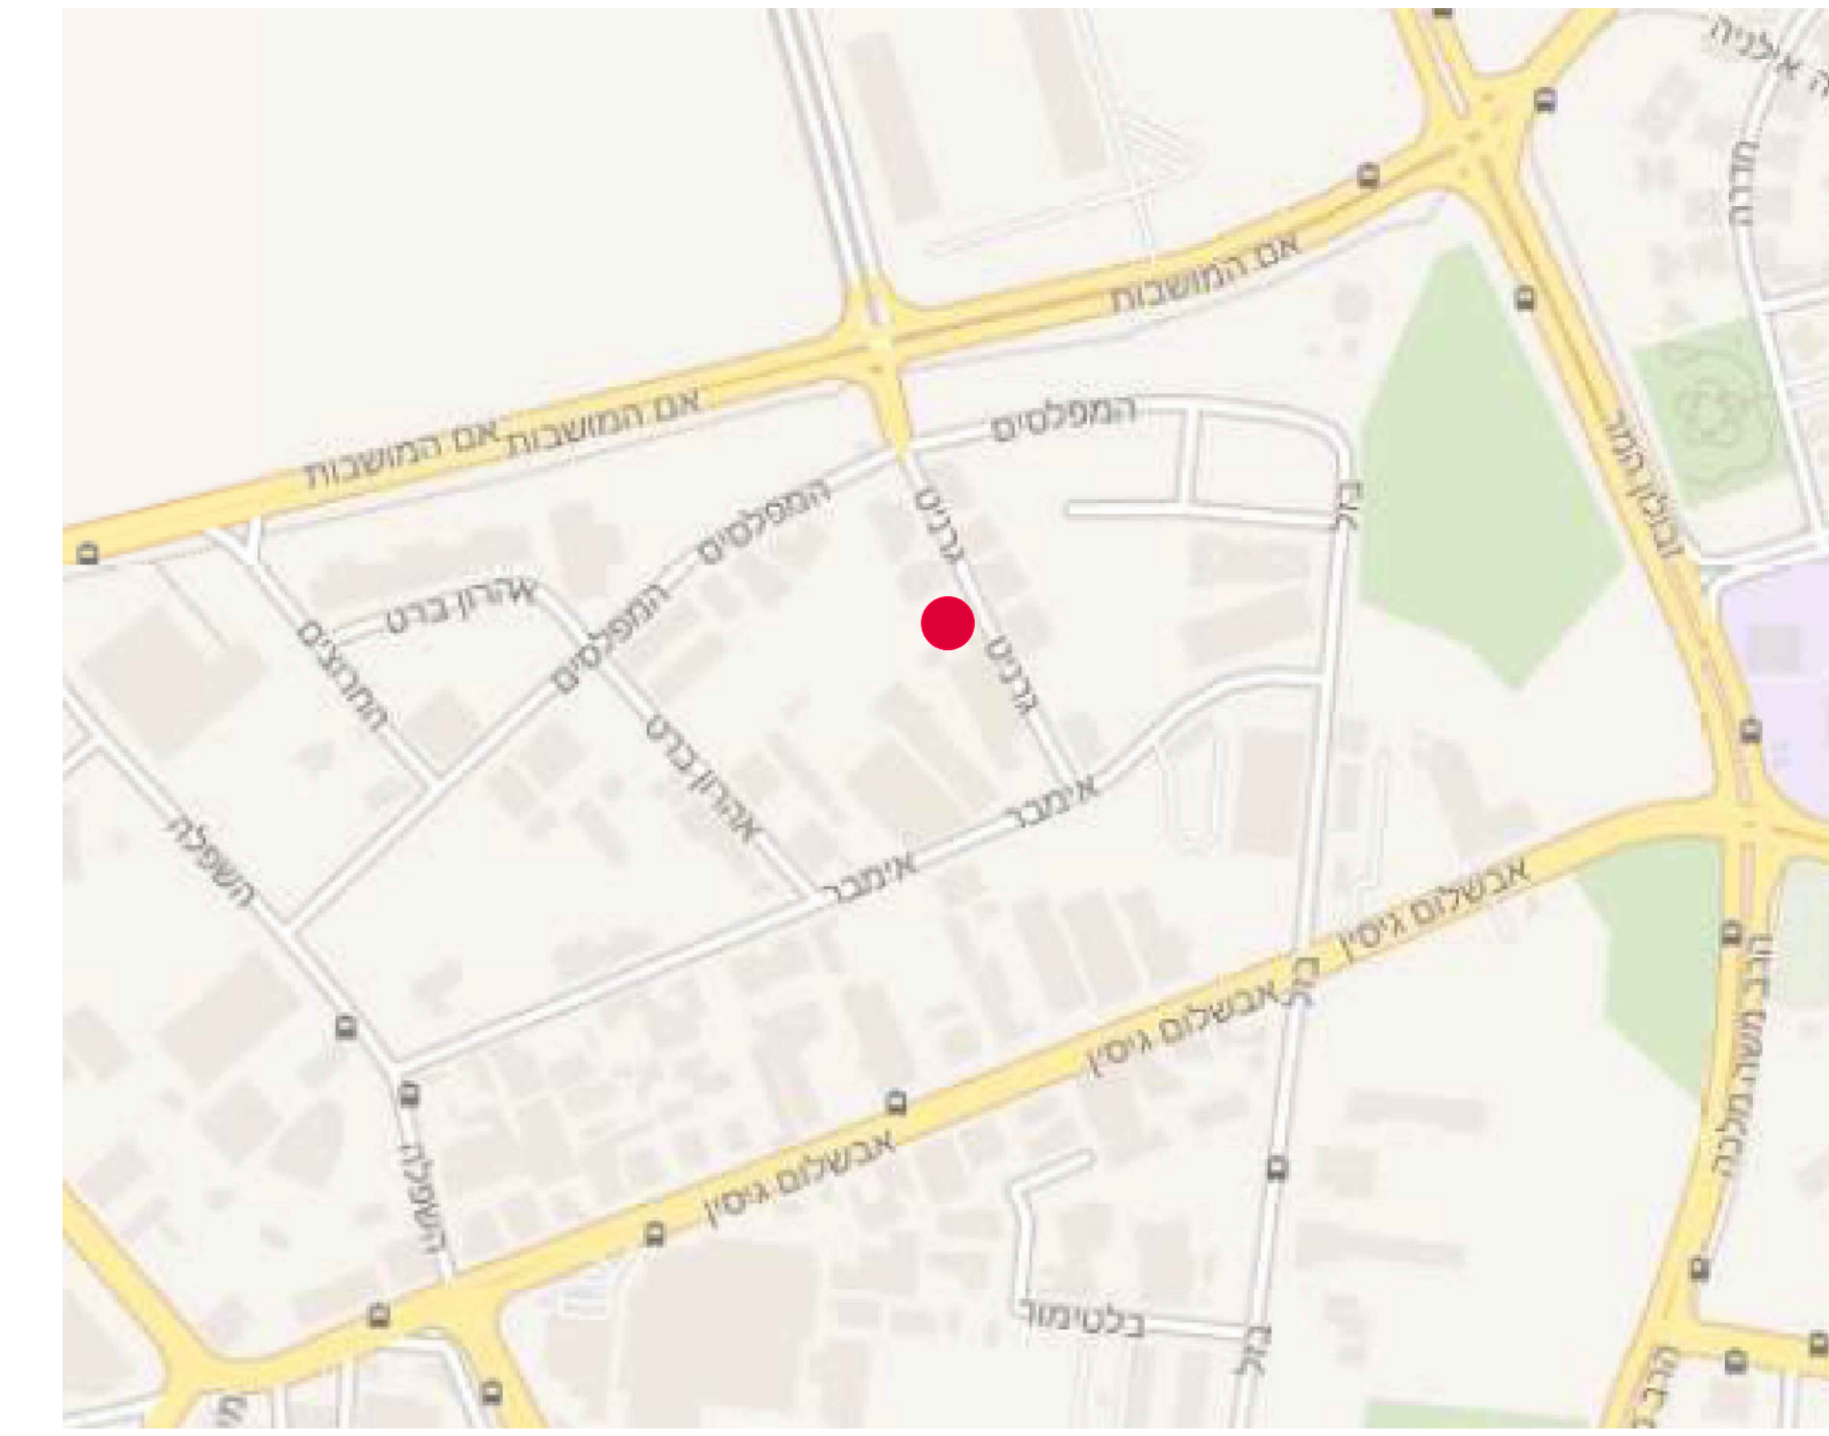

**תרשים סביבה קנ"מ 1:2500**

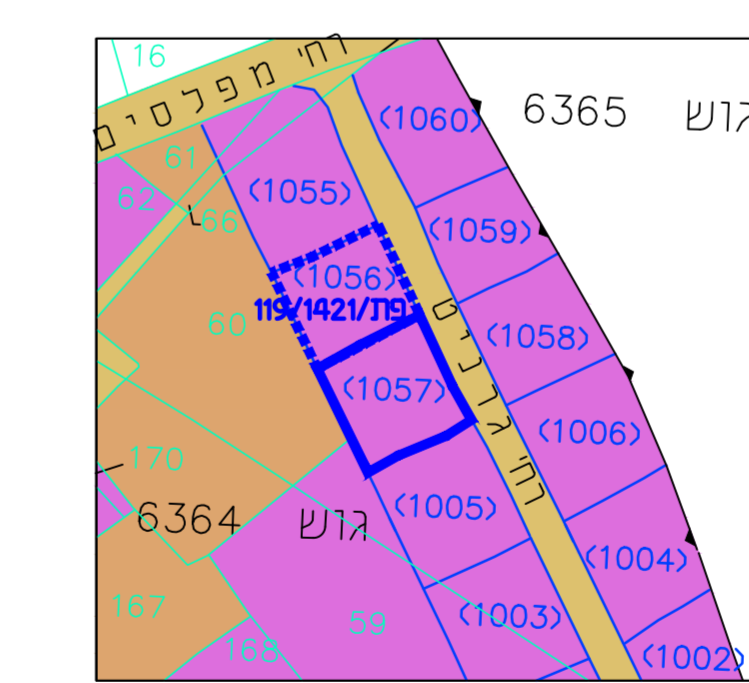

**מצב מאושר ק.מ. 1:250**

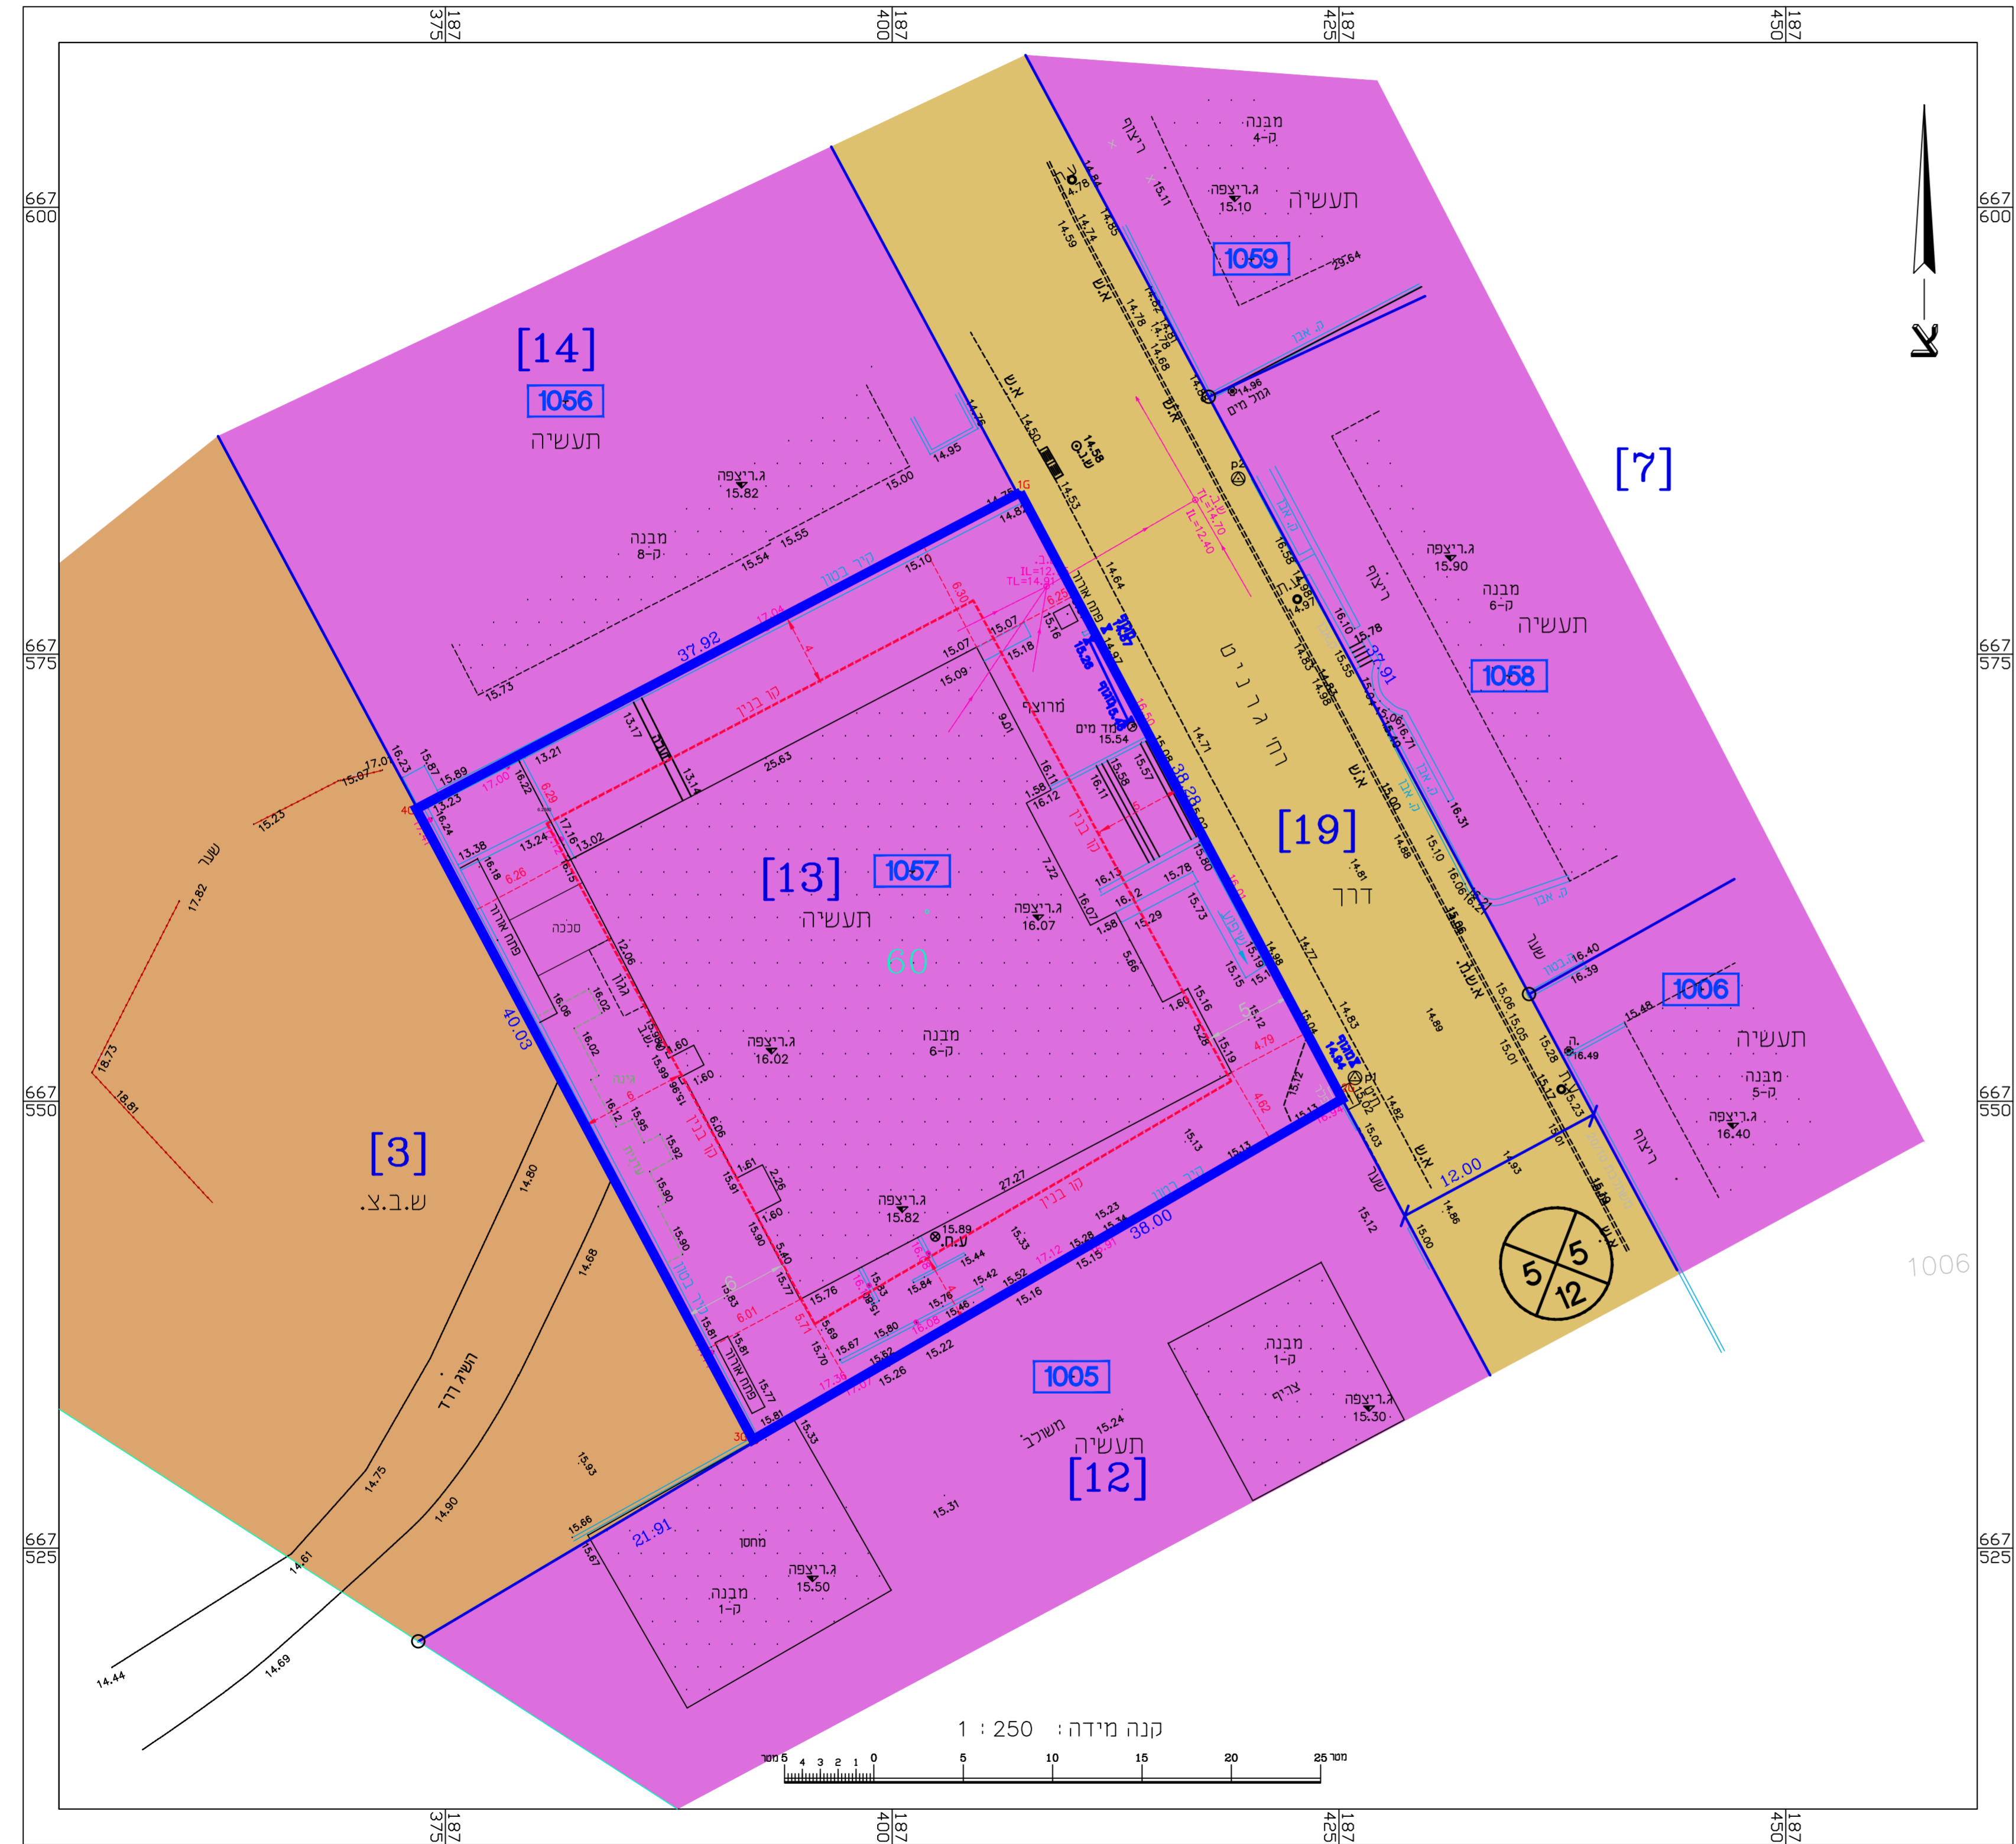

- מקרא:**
- גבול התכנית
  - קו בנין
  - דרך קיימת
  - תעשיה
  - מבנים ומוסדות ציבור
  - 214 גבול חלקה ומספרה
  - גבול גוש

- מקרא:**
- גבול התכנית
  - גבול תכנית מאושרת
  - קו בנין
  - 214 גבול חלקה ומספרה
  - גבול גוש

- דרך קיימת
- תעשיה
- מבנים ומוסדות ציבור