תכנית 417-0990952 28/04/2022 10:08:26 נספח מצב מאושר תשריט מצב מאושר

מצב מאושר

1:250 ק.מ

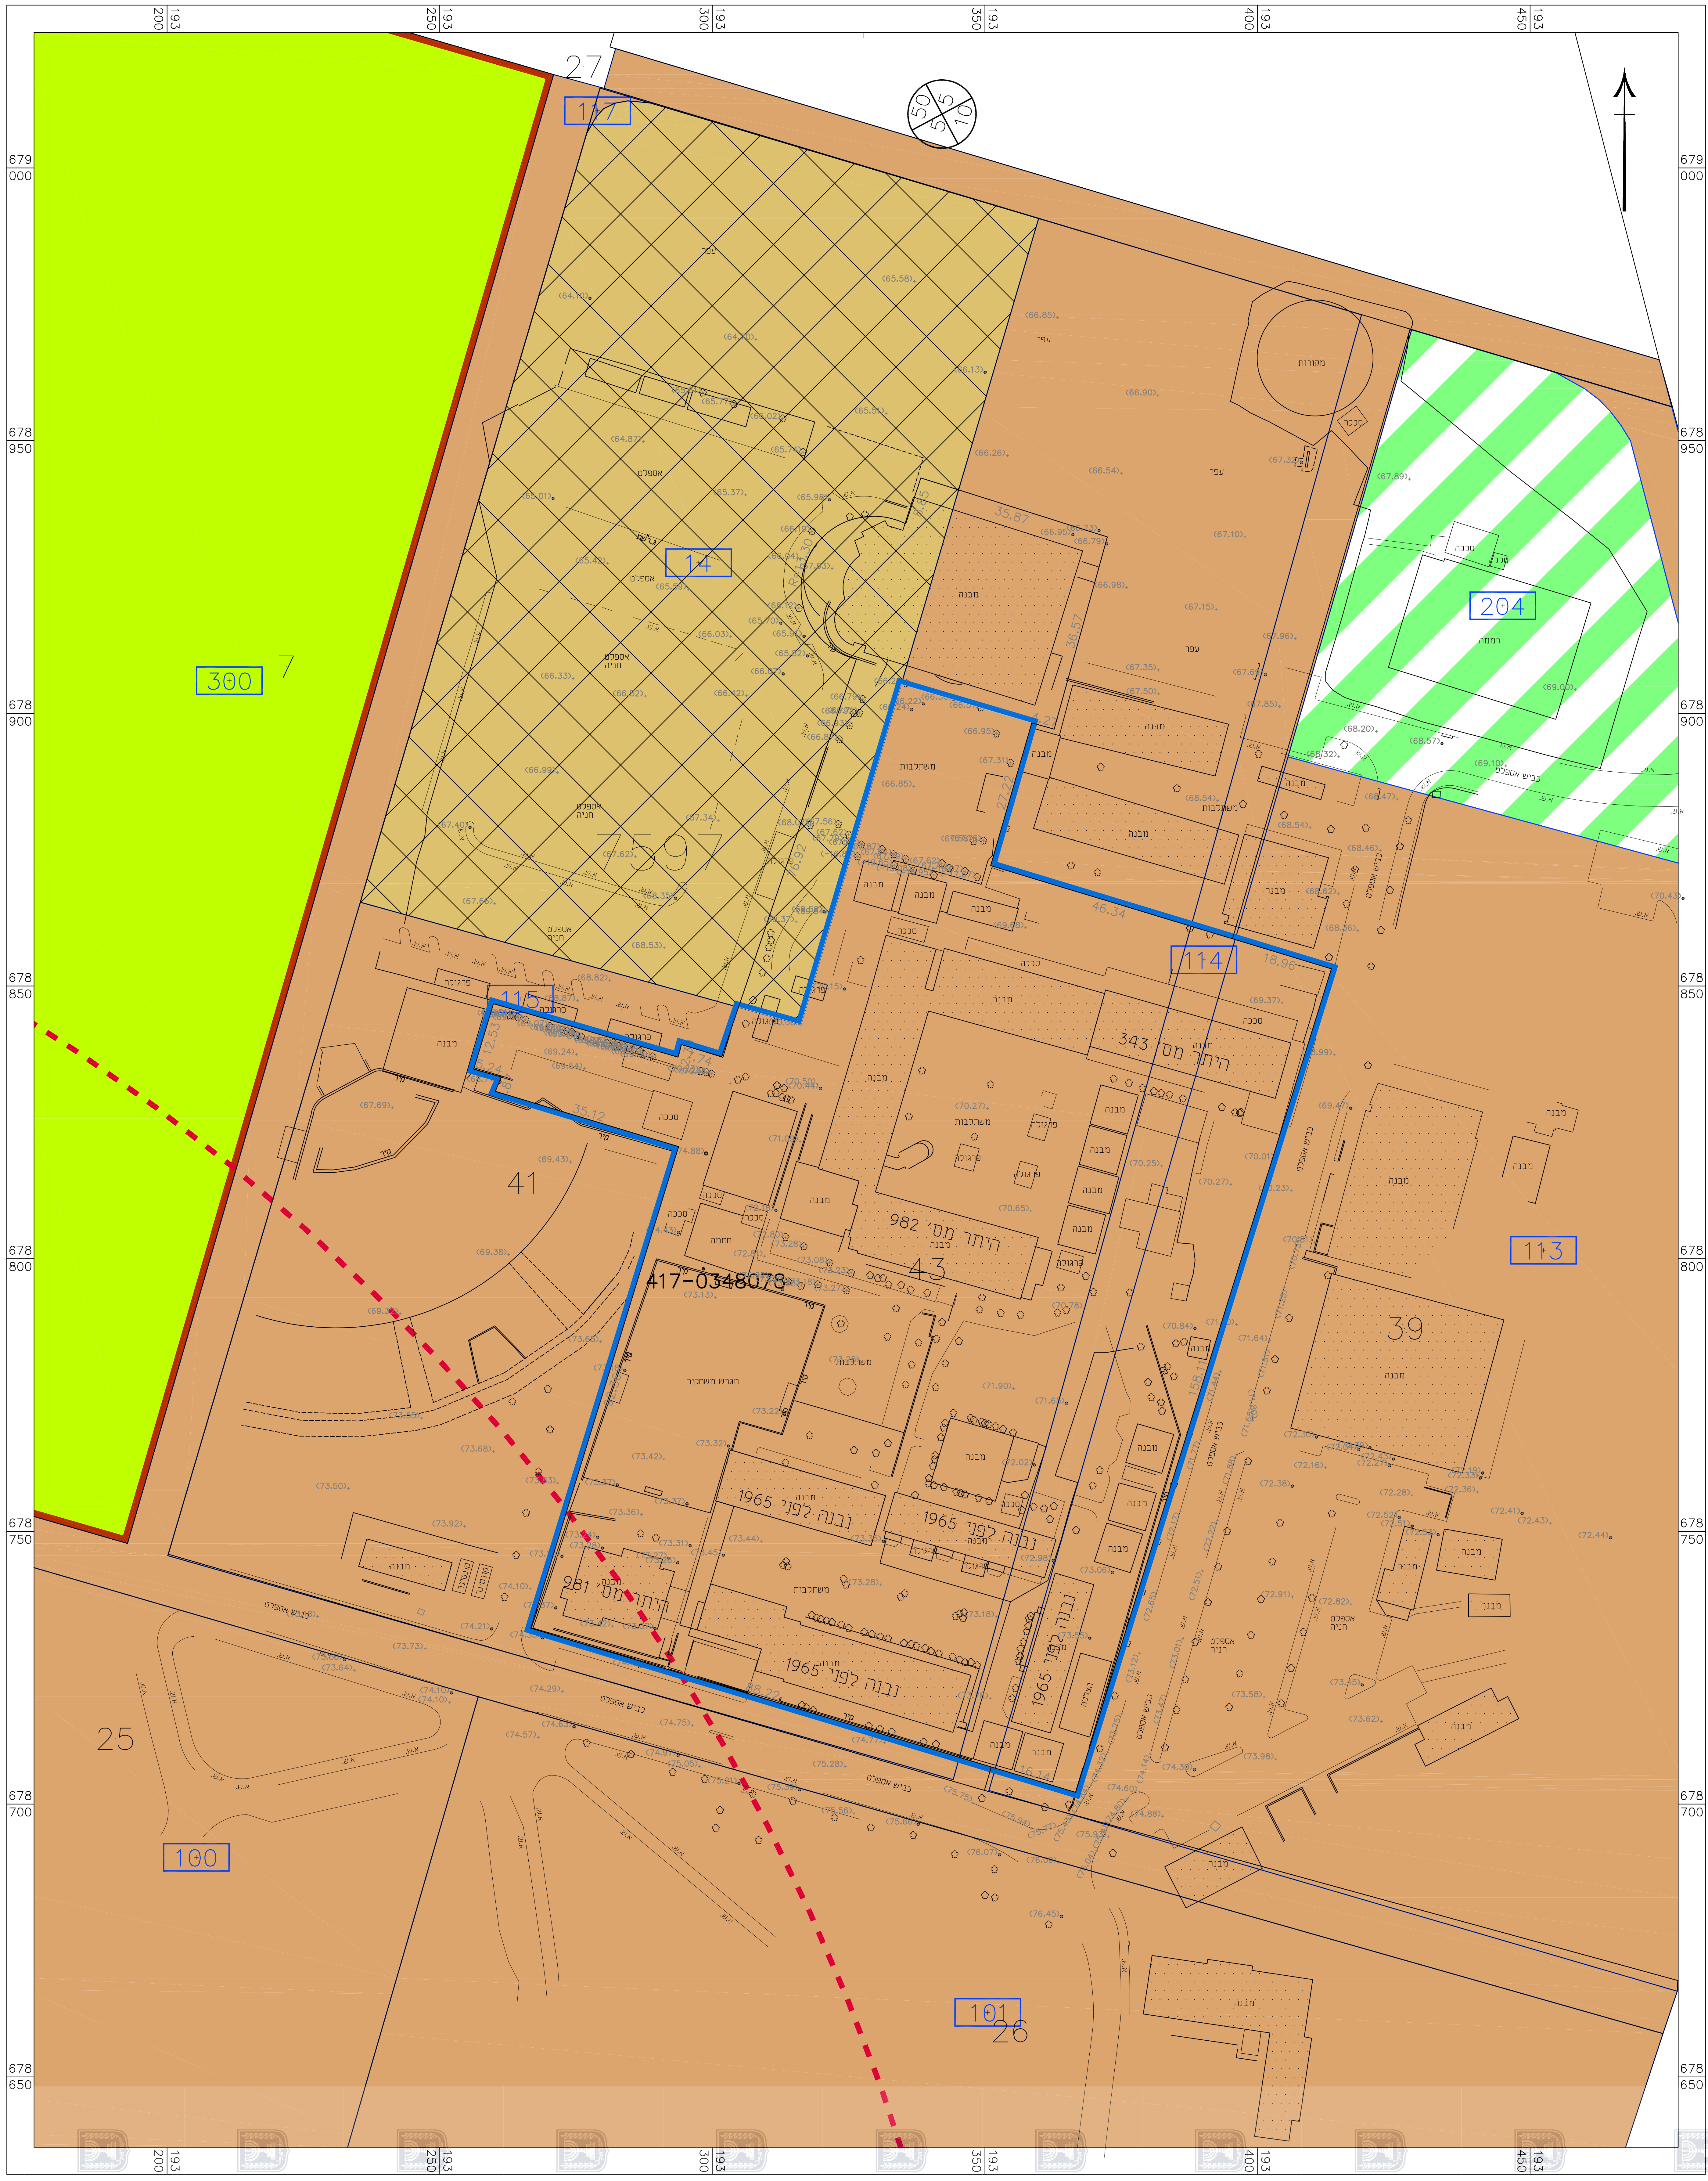
300
7
27
117
14
116
115
114
41
43
417-0348078
מבנה
סככה
פרגולה
חממה
משתלבות
מגרש משחקים
היתר מס' 982
היתר מס' 343
היתר מס' 981
נבנה לפני 1965
אספלט חניה
כביש אספלט
קיר
מגורות
204
113
39
25
100
101
26
46.34
18.96
35.12
88.22
16.14
158.11

מקרא
מצב מאושר

גבול התכנית	▬
מבנים ומוסדות ציבור	▨
ספורט ונופש	🟩
קרקע חקלאית	▨
חניה	▨
גבול תא שטח ומספרו	115
גבול מגבלות בניה	- - - -
מס' תכנית מאושרת	417-0348078

מס' הדרך — 50
קו בנין — 5 5
זכות הדרך — 10

מצב מאושר

נספח לתכנית מס' 417-0990952

בית ספר עמי אסף הישן,
בית ברל - שד\מק\1059\16

גליון 1 מתוך 1

תחולה	רקע
תיאור	
תאריך עריכת הנספח	28/04/2022
קנ"מ	1:500

תרשימים נוספים	**קנ"מ**
שם תרשים	1:X,XXX
שם תרשים	1:X,XXX
שם תרשים	1:X,XXX

שמות וחתימות:

עורך הנספח	שם:	**אסף אביאל**
	תאגיד:	**אביאל אדריכלים בע"מ**