

מצב מאושר


נספח לתכנית מס' 415-0978379

תוספת שטחי בניה גוש 5937
חלקה 5 רמלה

גליון 1 מתוך 1

תחולה	רקע
תיאור תאריך הנספח	-----
קנ"מ	1:250
תרשימים נוספים	מצב מאושר 1:250 תרשים התמצאות כללית 1:5500 תרשים לטביבה הקרובה 1:250
שמות וזהימות:	
עורך הנספח	שם: טדי עבו - TEDDY LINE תאריך:

מצב מאושר לפי גז'15\16


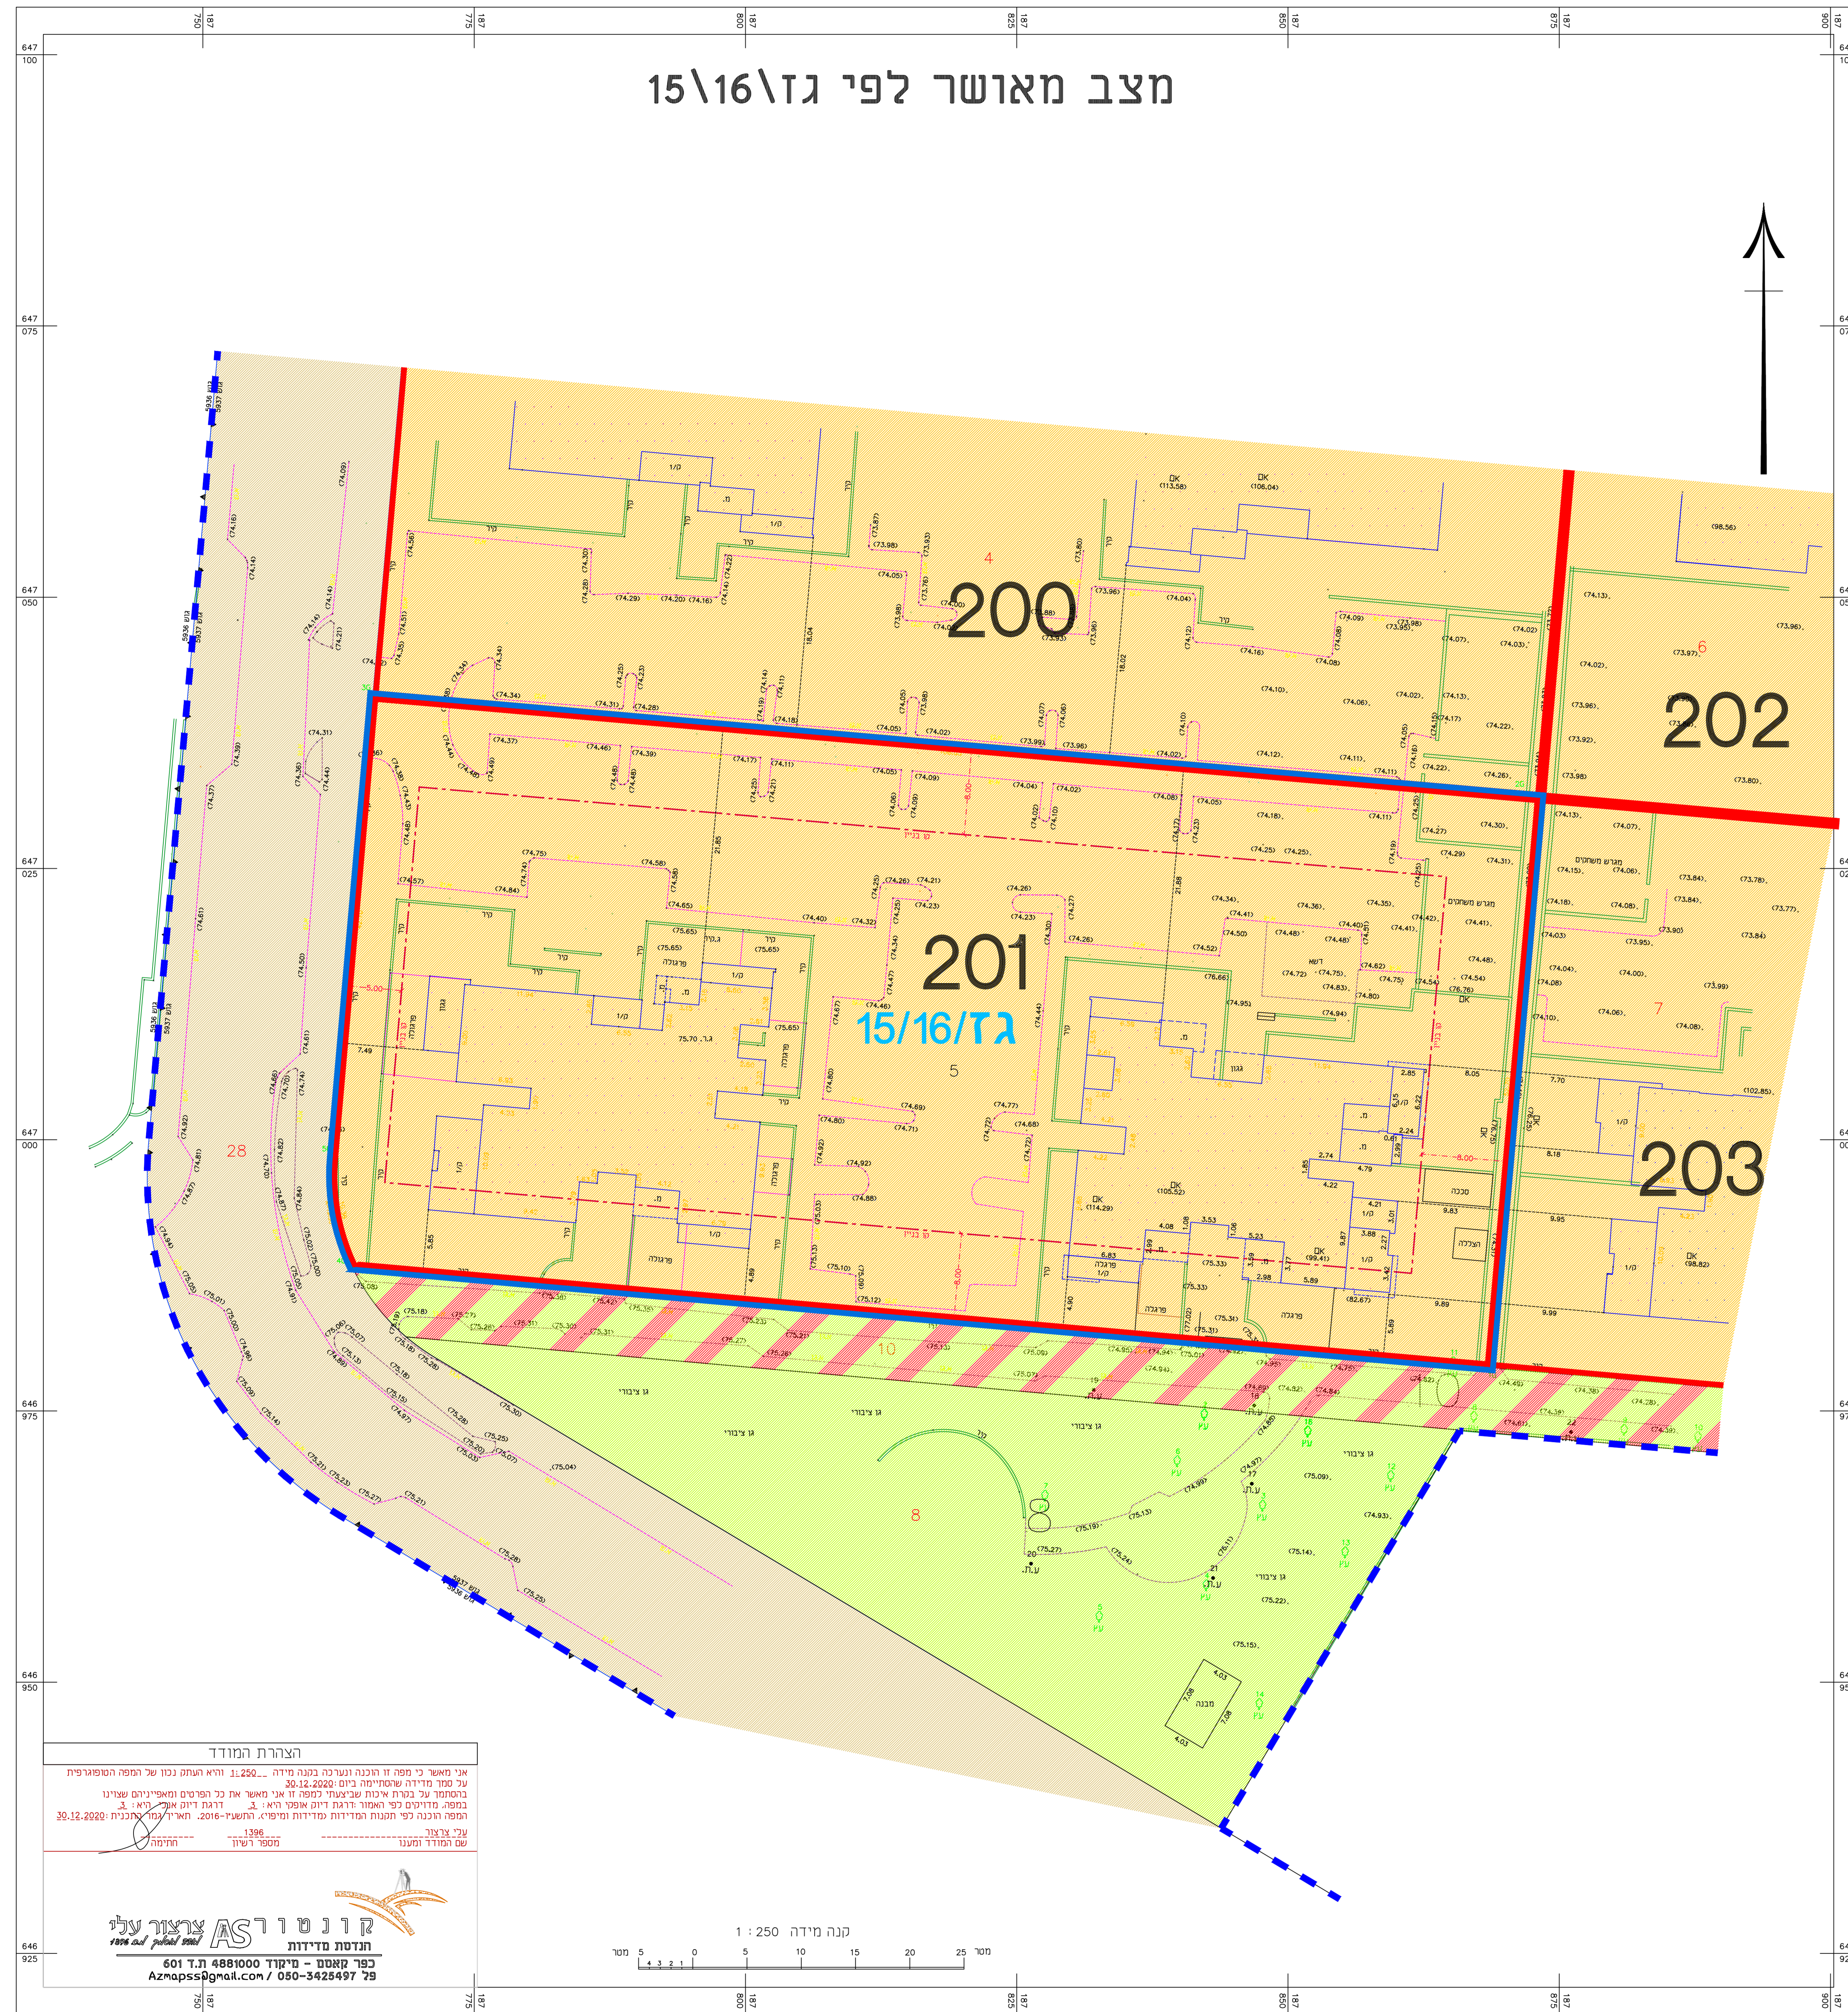


מקרא מצב מאושר


- מגורים מיוחד
- שטח ציבורי פתוח
- דרך מאושרת
- דרך ושולבת
- גבול גוש ומספרו
- גבול חלקה ומספרו
- גבול תכנית
- גבול תכנית מאושרת
- מספר תכנית מאושרת
- גבול מגרש בתב"ע
- מספר מגרש בתב"ע
- קו בניין
- מספר הדרך
- גבול גוש ומספרו (מסרים)
- רוחב הדרך (מסרים)
- מספר תא שטח
- 202
- היעודים עפ"י נוהל מבא"ת

טבלת שטחים-מצב מאושר

יעוד	מס.מגרש	שטח בדונם
מגורים מיוחד	201	5.682
סה"כ מגורים מיוחד		5.682
סה"כ שטח התוכנית		5.682

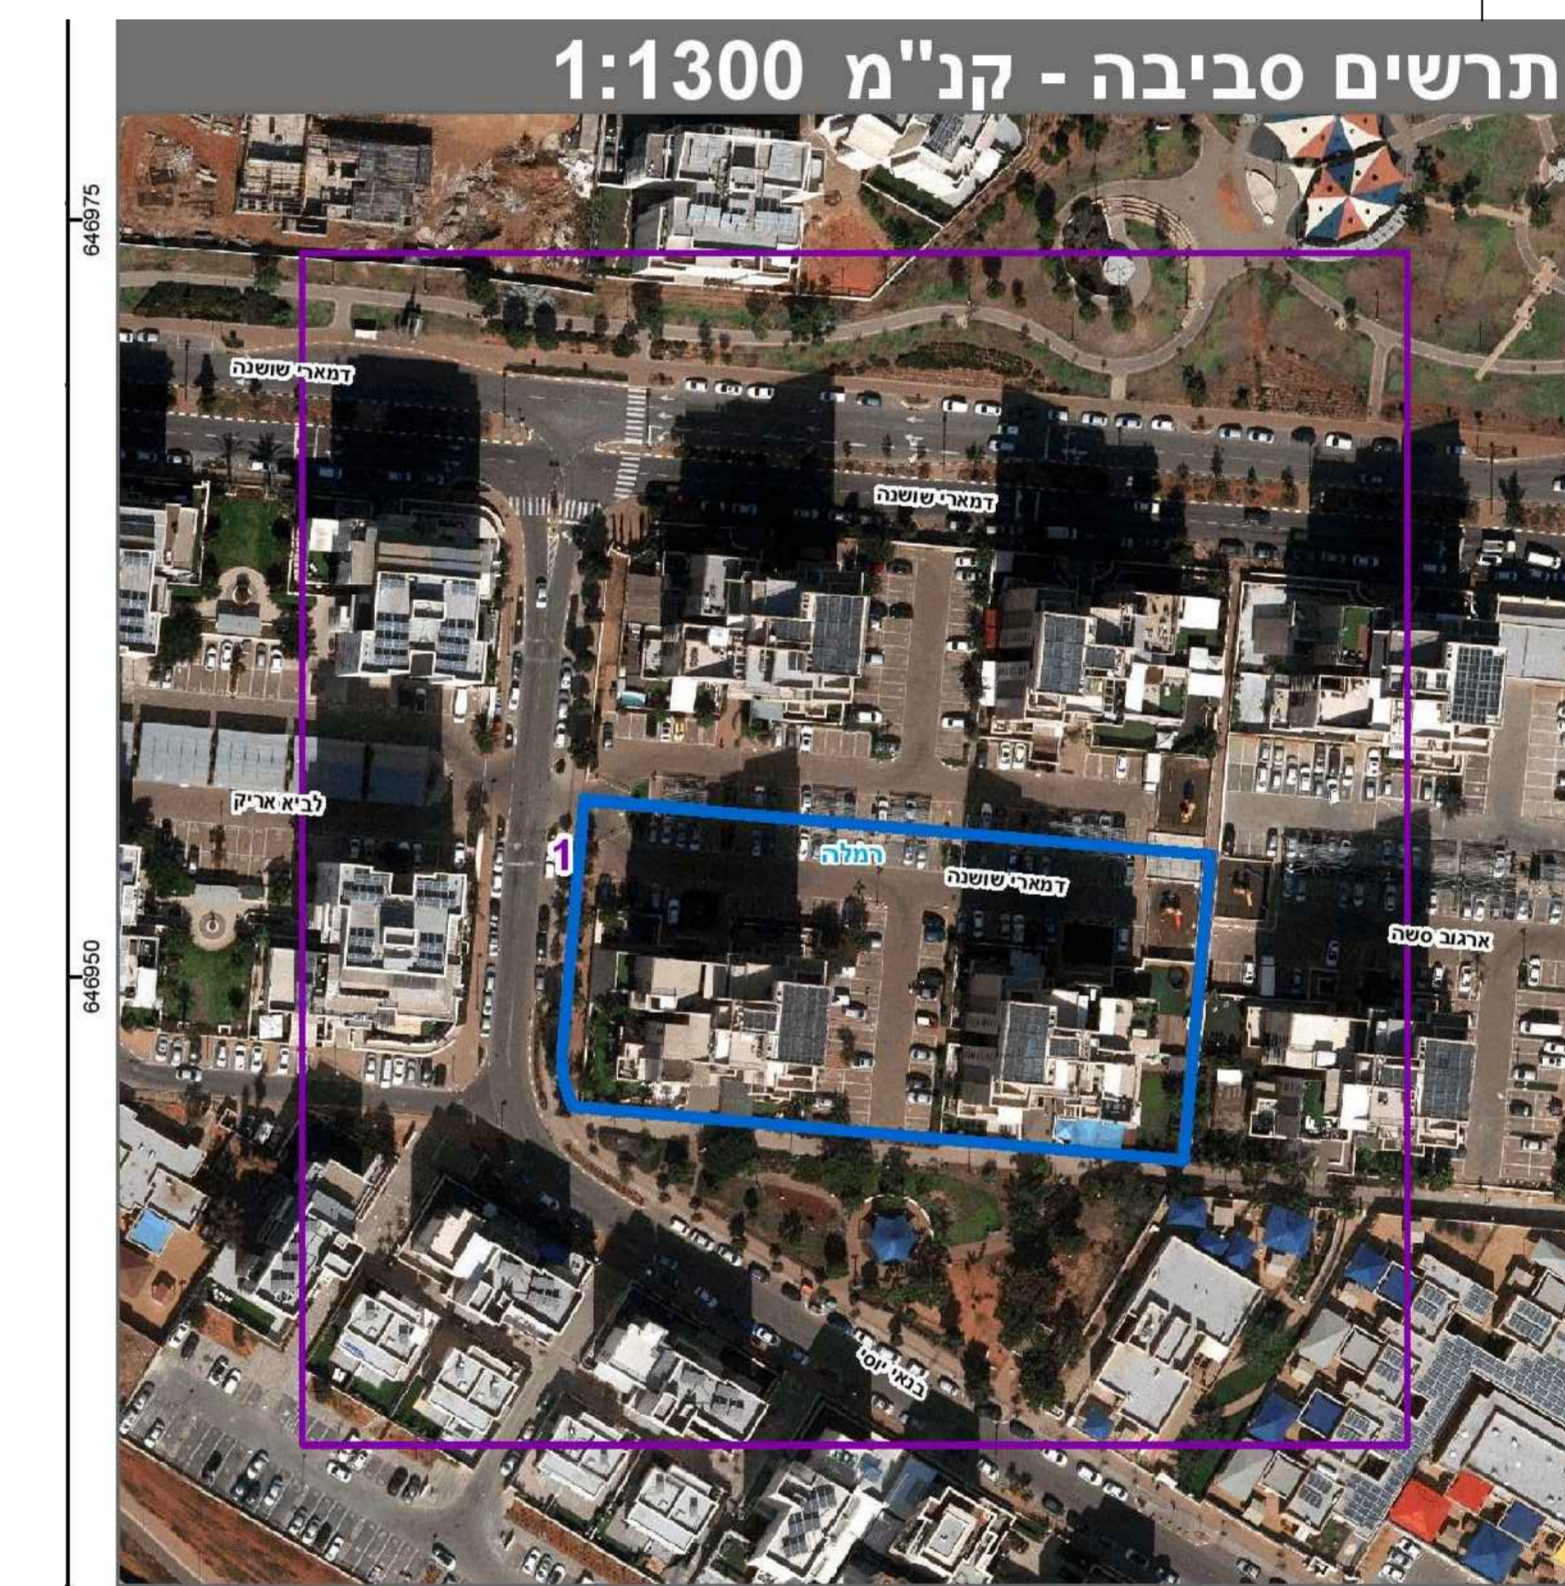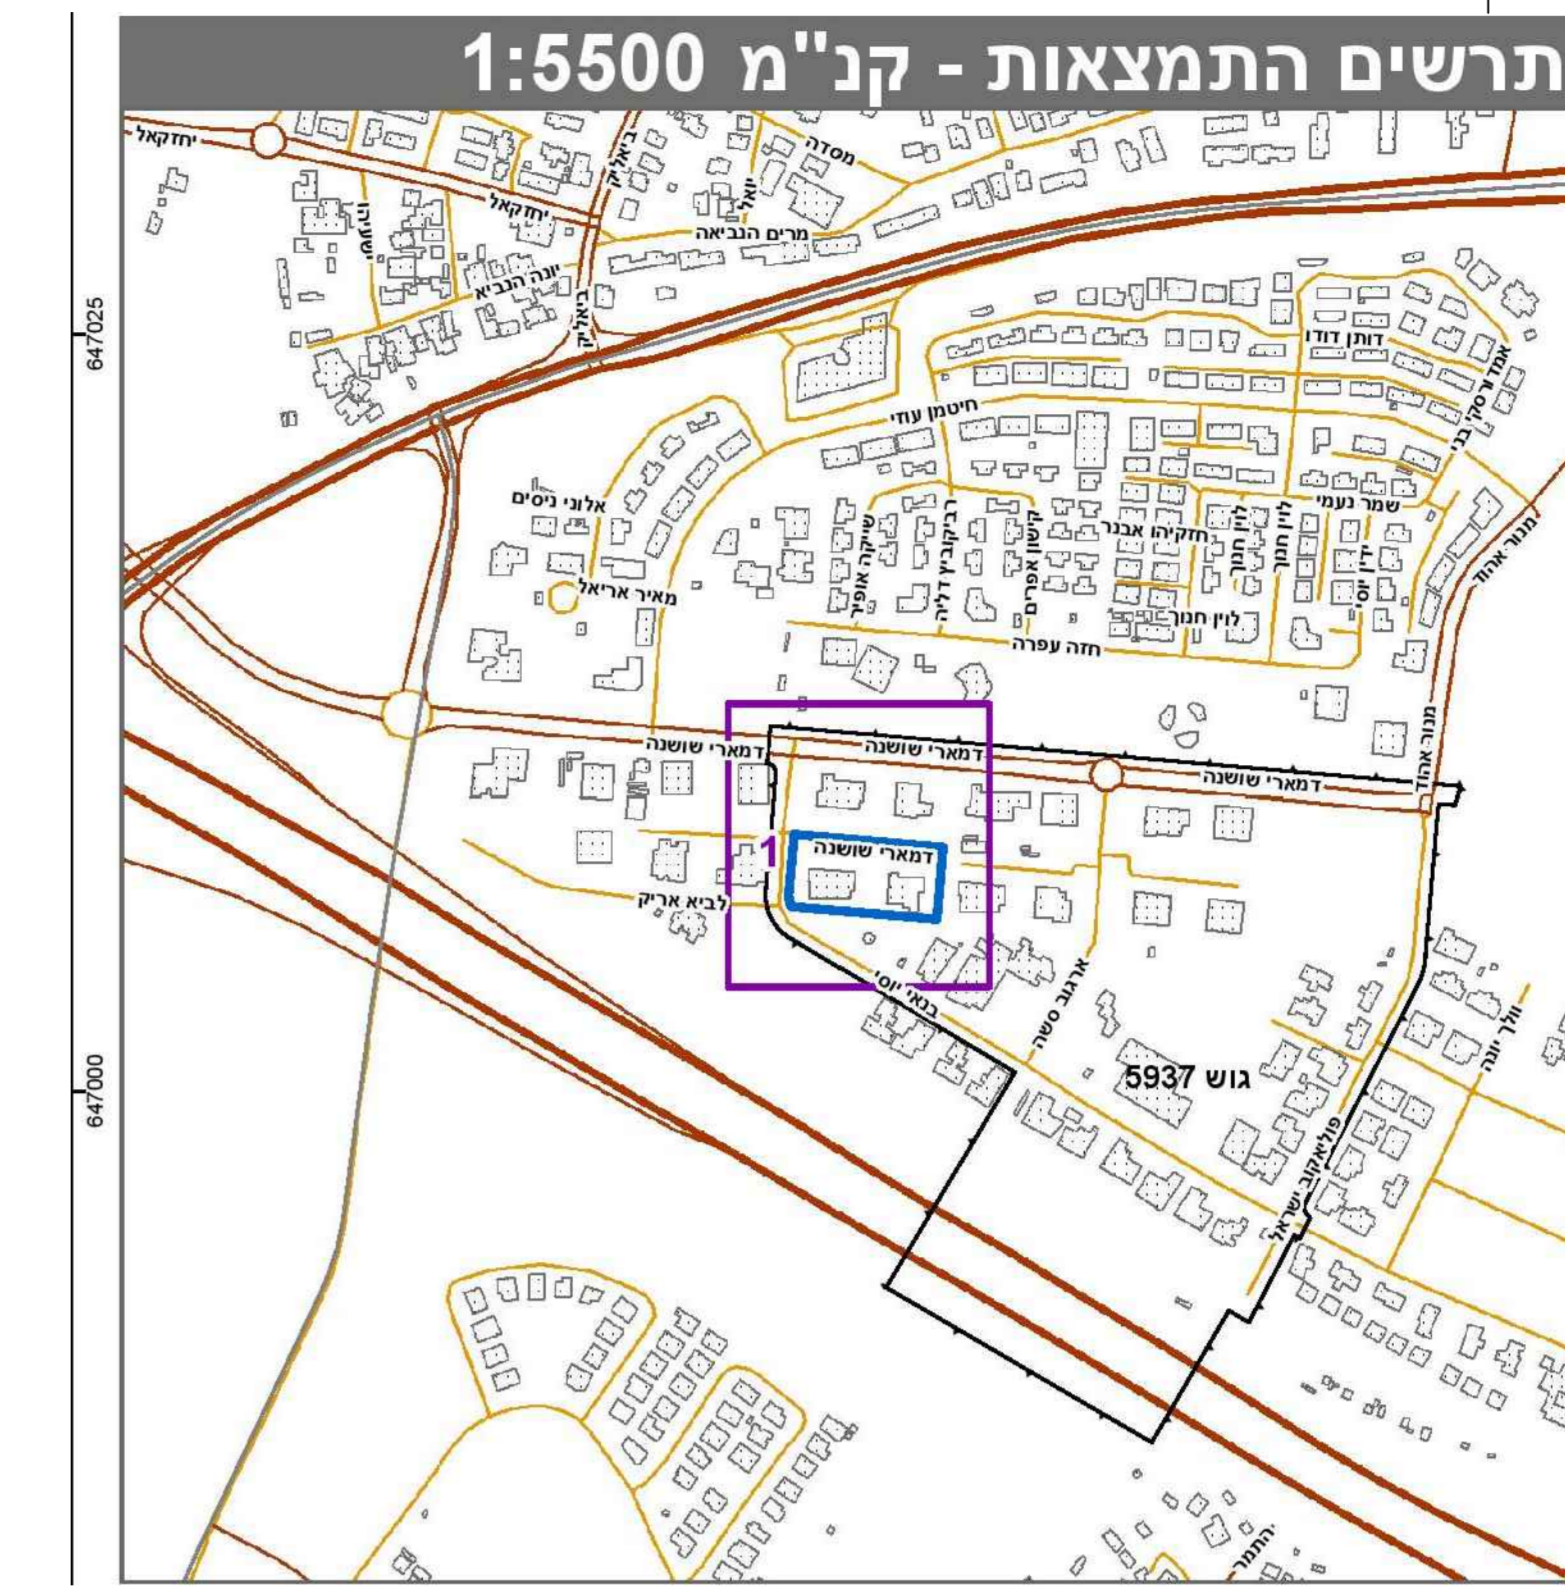


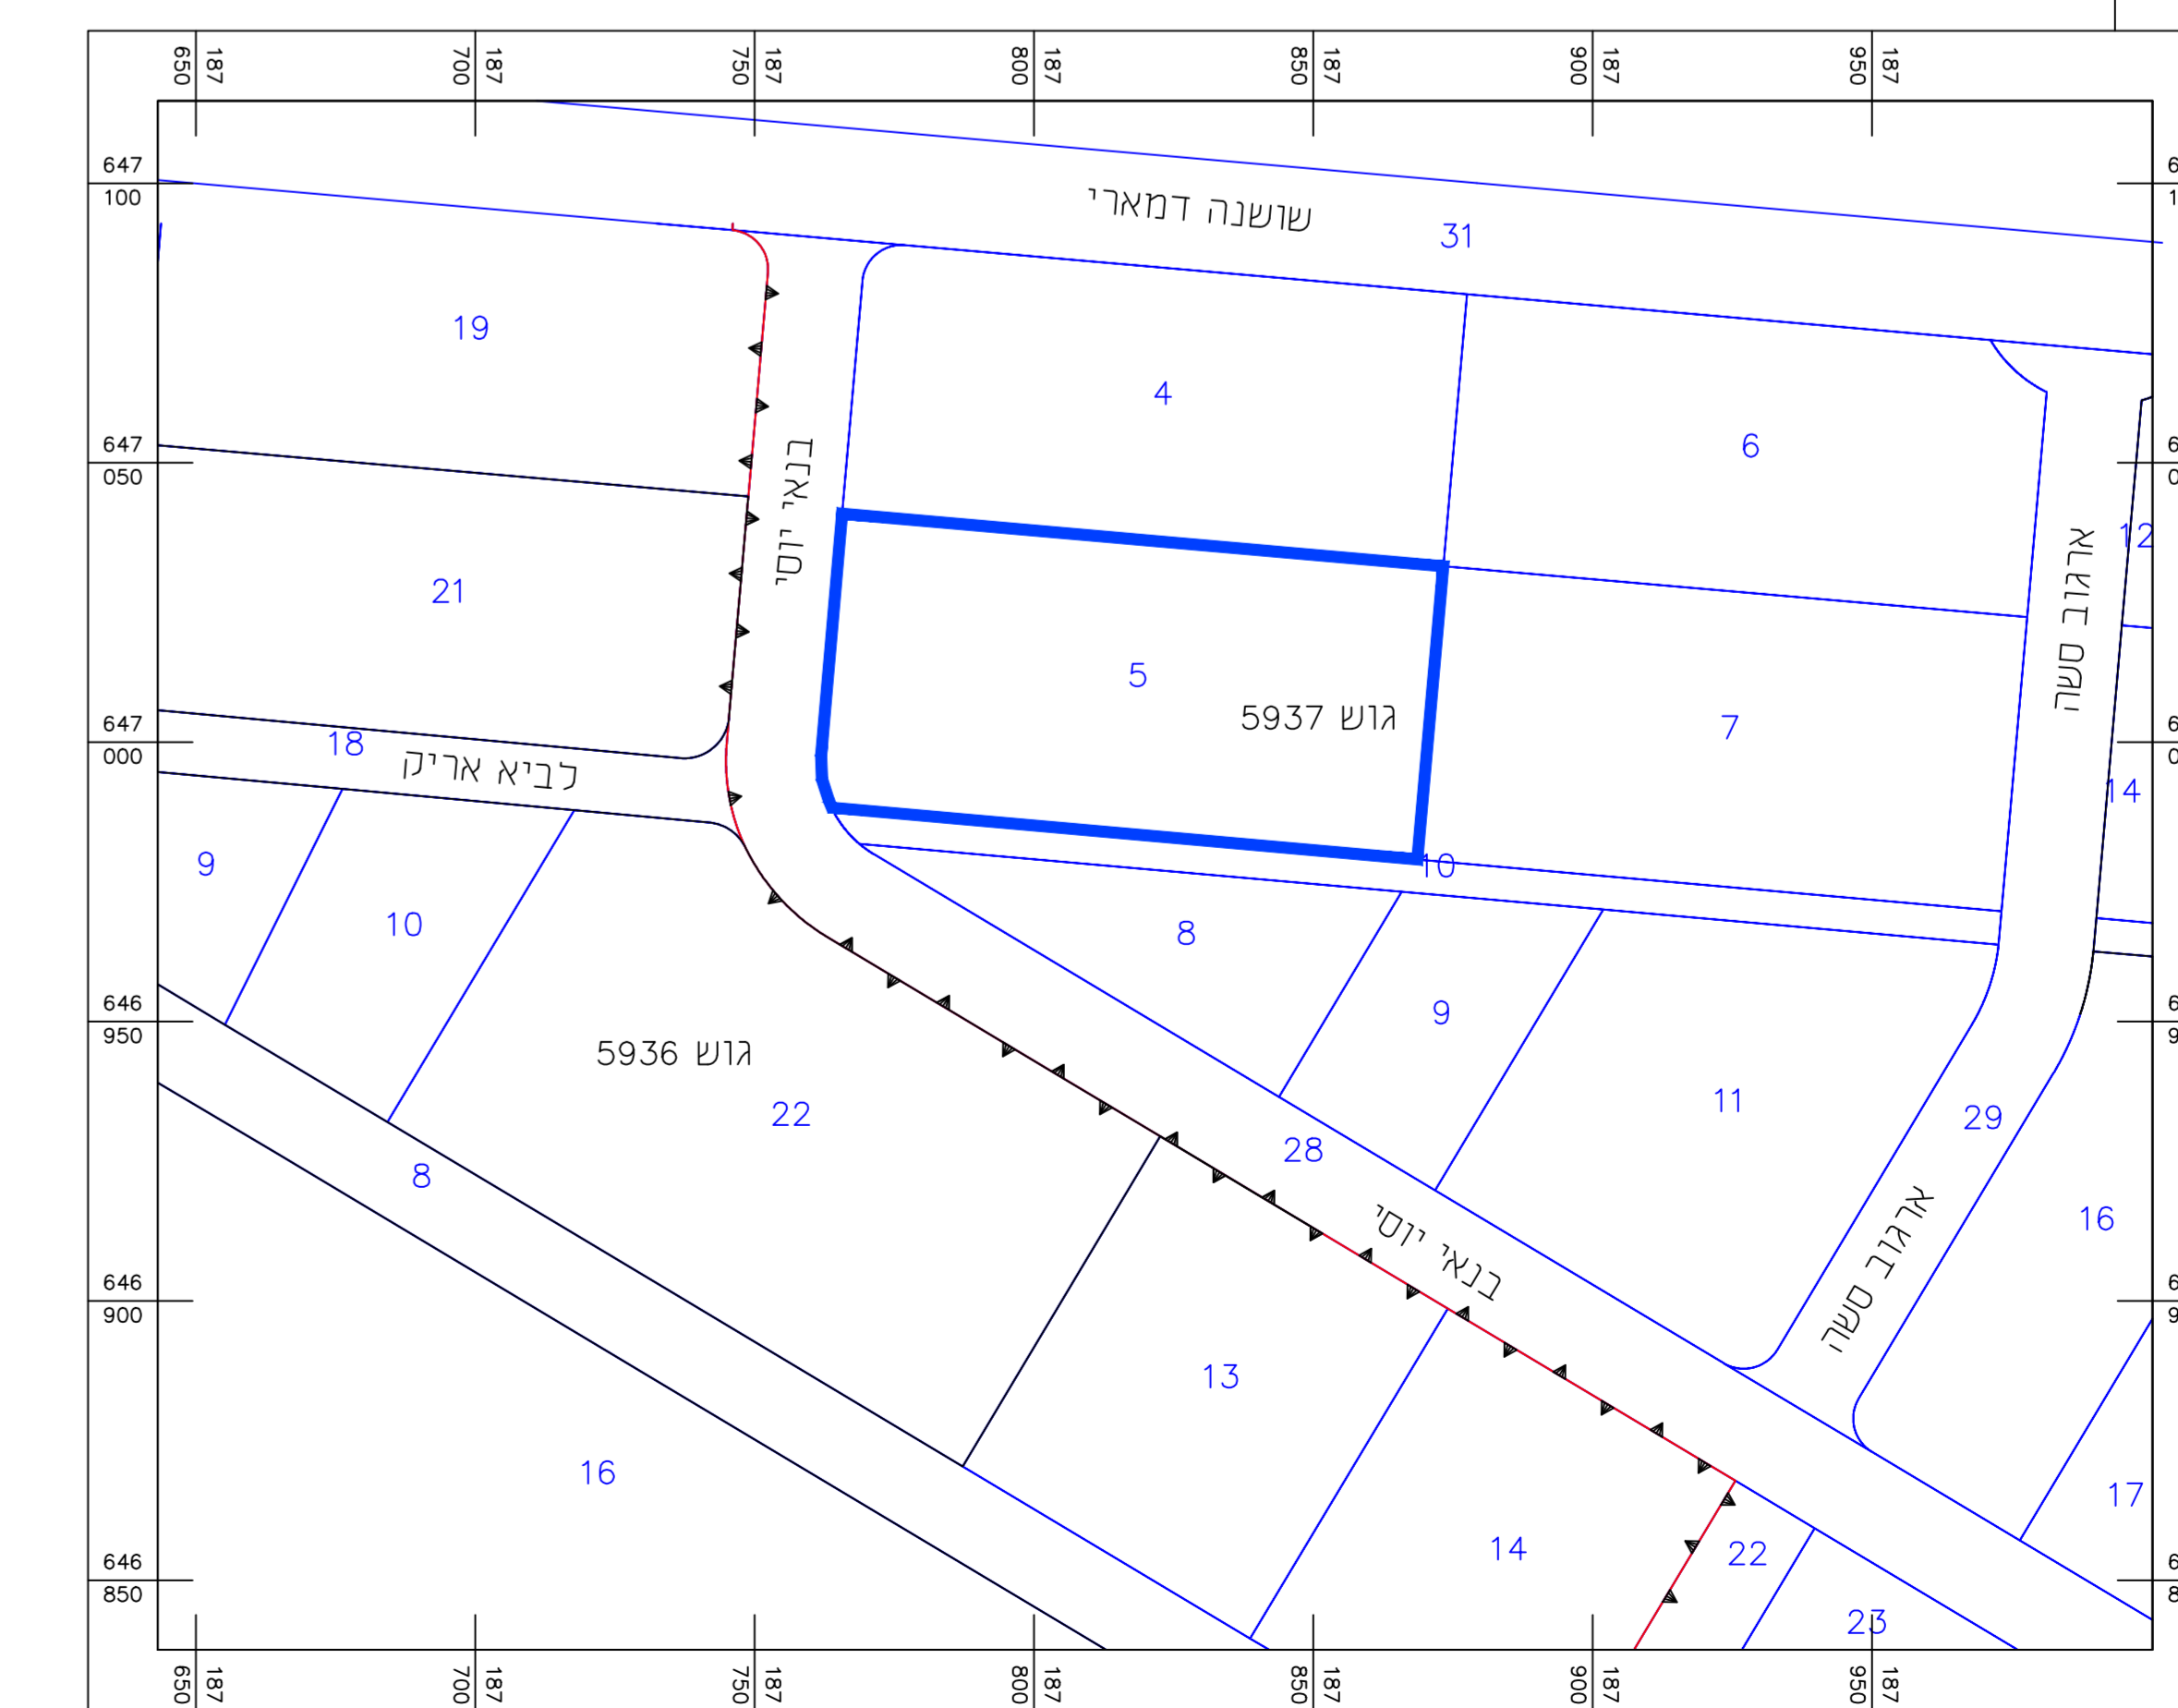


פונטור AS
תוכנית מדידת
בפרט - מיסוד 4881000 ת.ד. 601
79 3425497 050 / Azmaps@gmail.com

