מצב מאושר

נספח לתכנית מס' 413-0801670

רצ\מק\1\15\132

טוליפמן 3 ראשון לציון

גליון 1 מתוך 1	
תחולה	מנחה
תיאור	
תאריך עריכת הנספח	28/07/2022
קנ"מ	1:250

תרשימים נוספים	קנ"מ

שמות וחתימות:

עורך הנספח	שם: אדר' גולומב גדעון
	תאגיד: גולומב אדריכלים

מצב מאושר
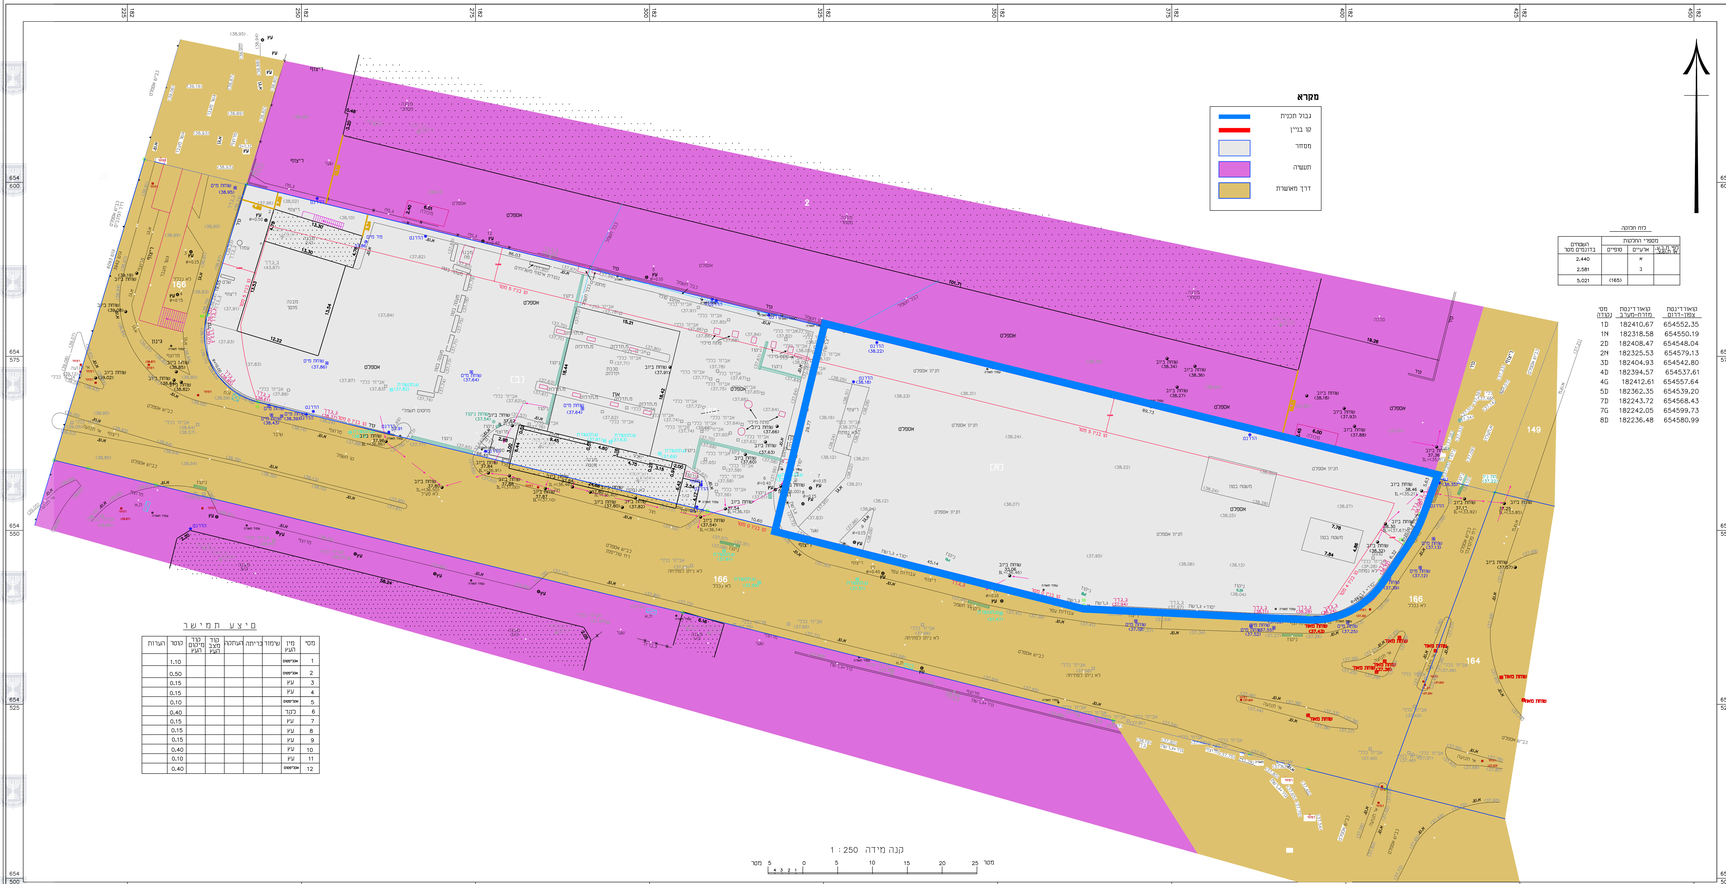
קנ"מ 1:250