

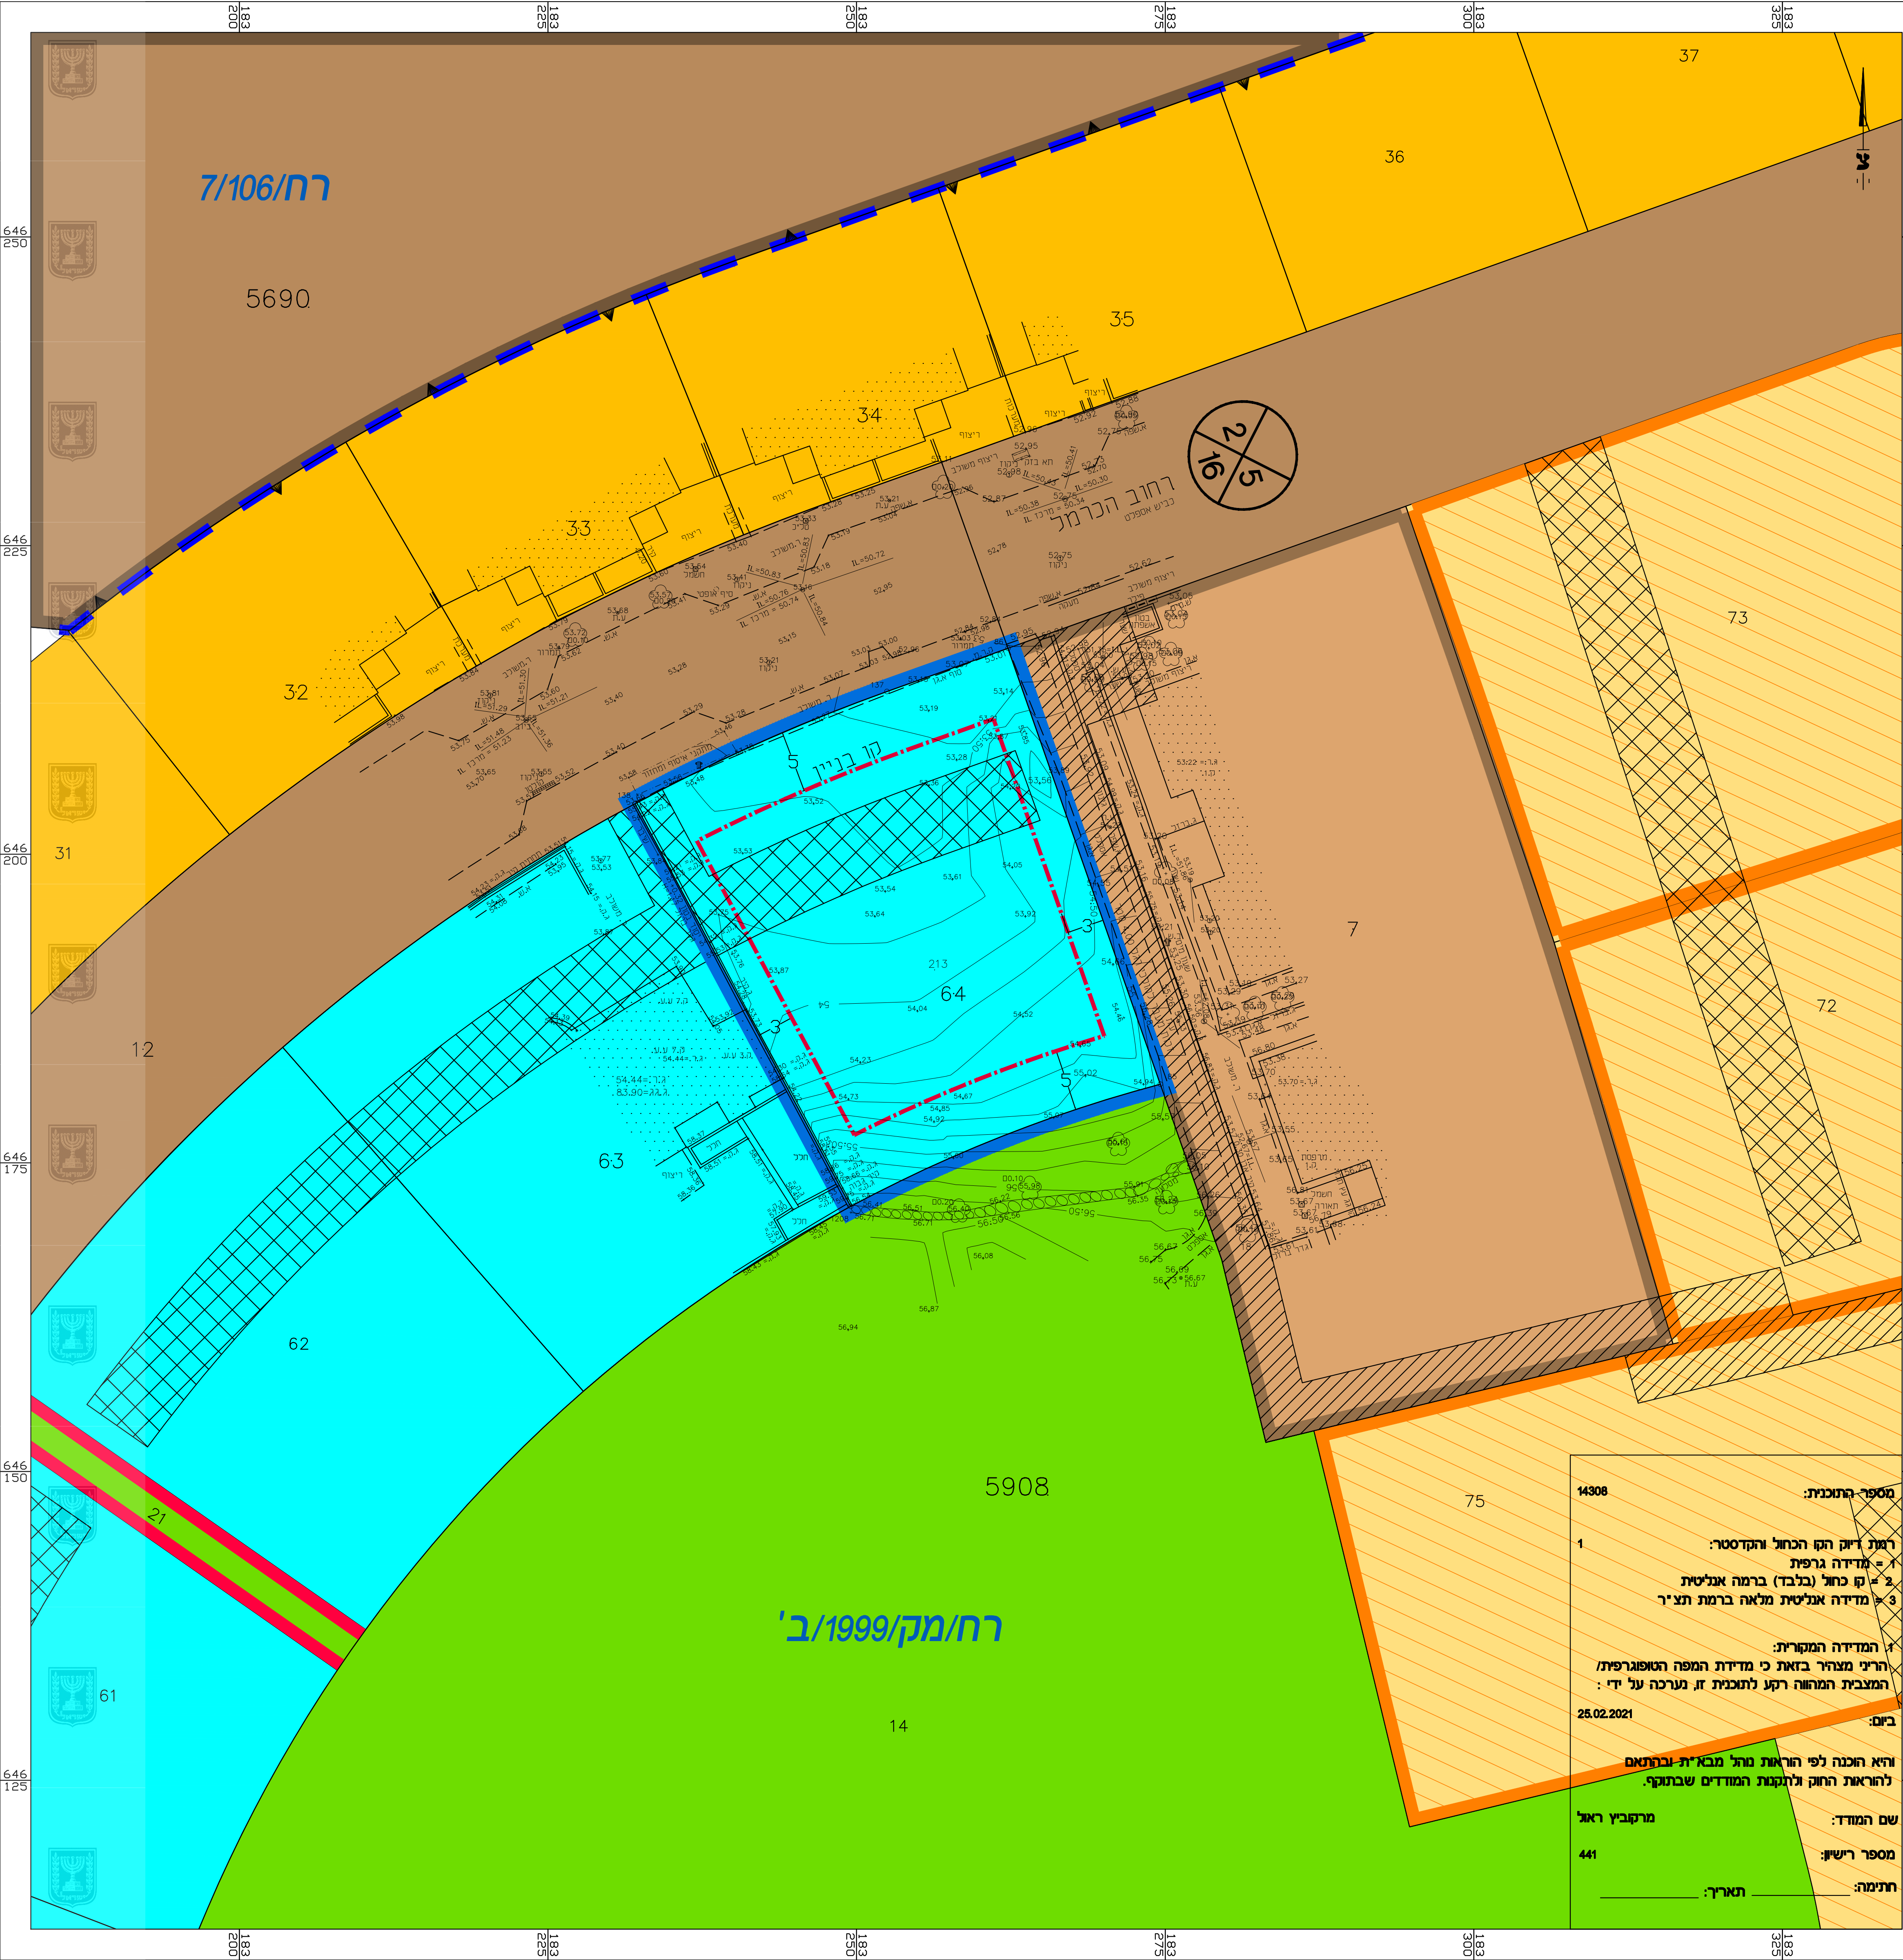


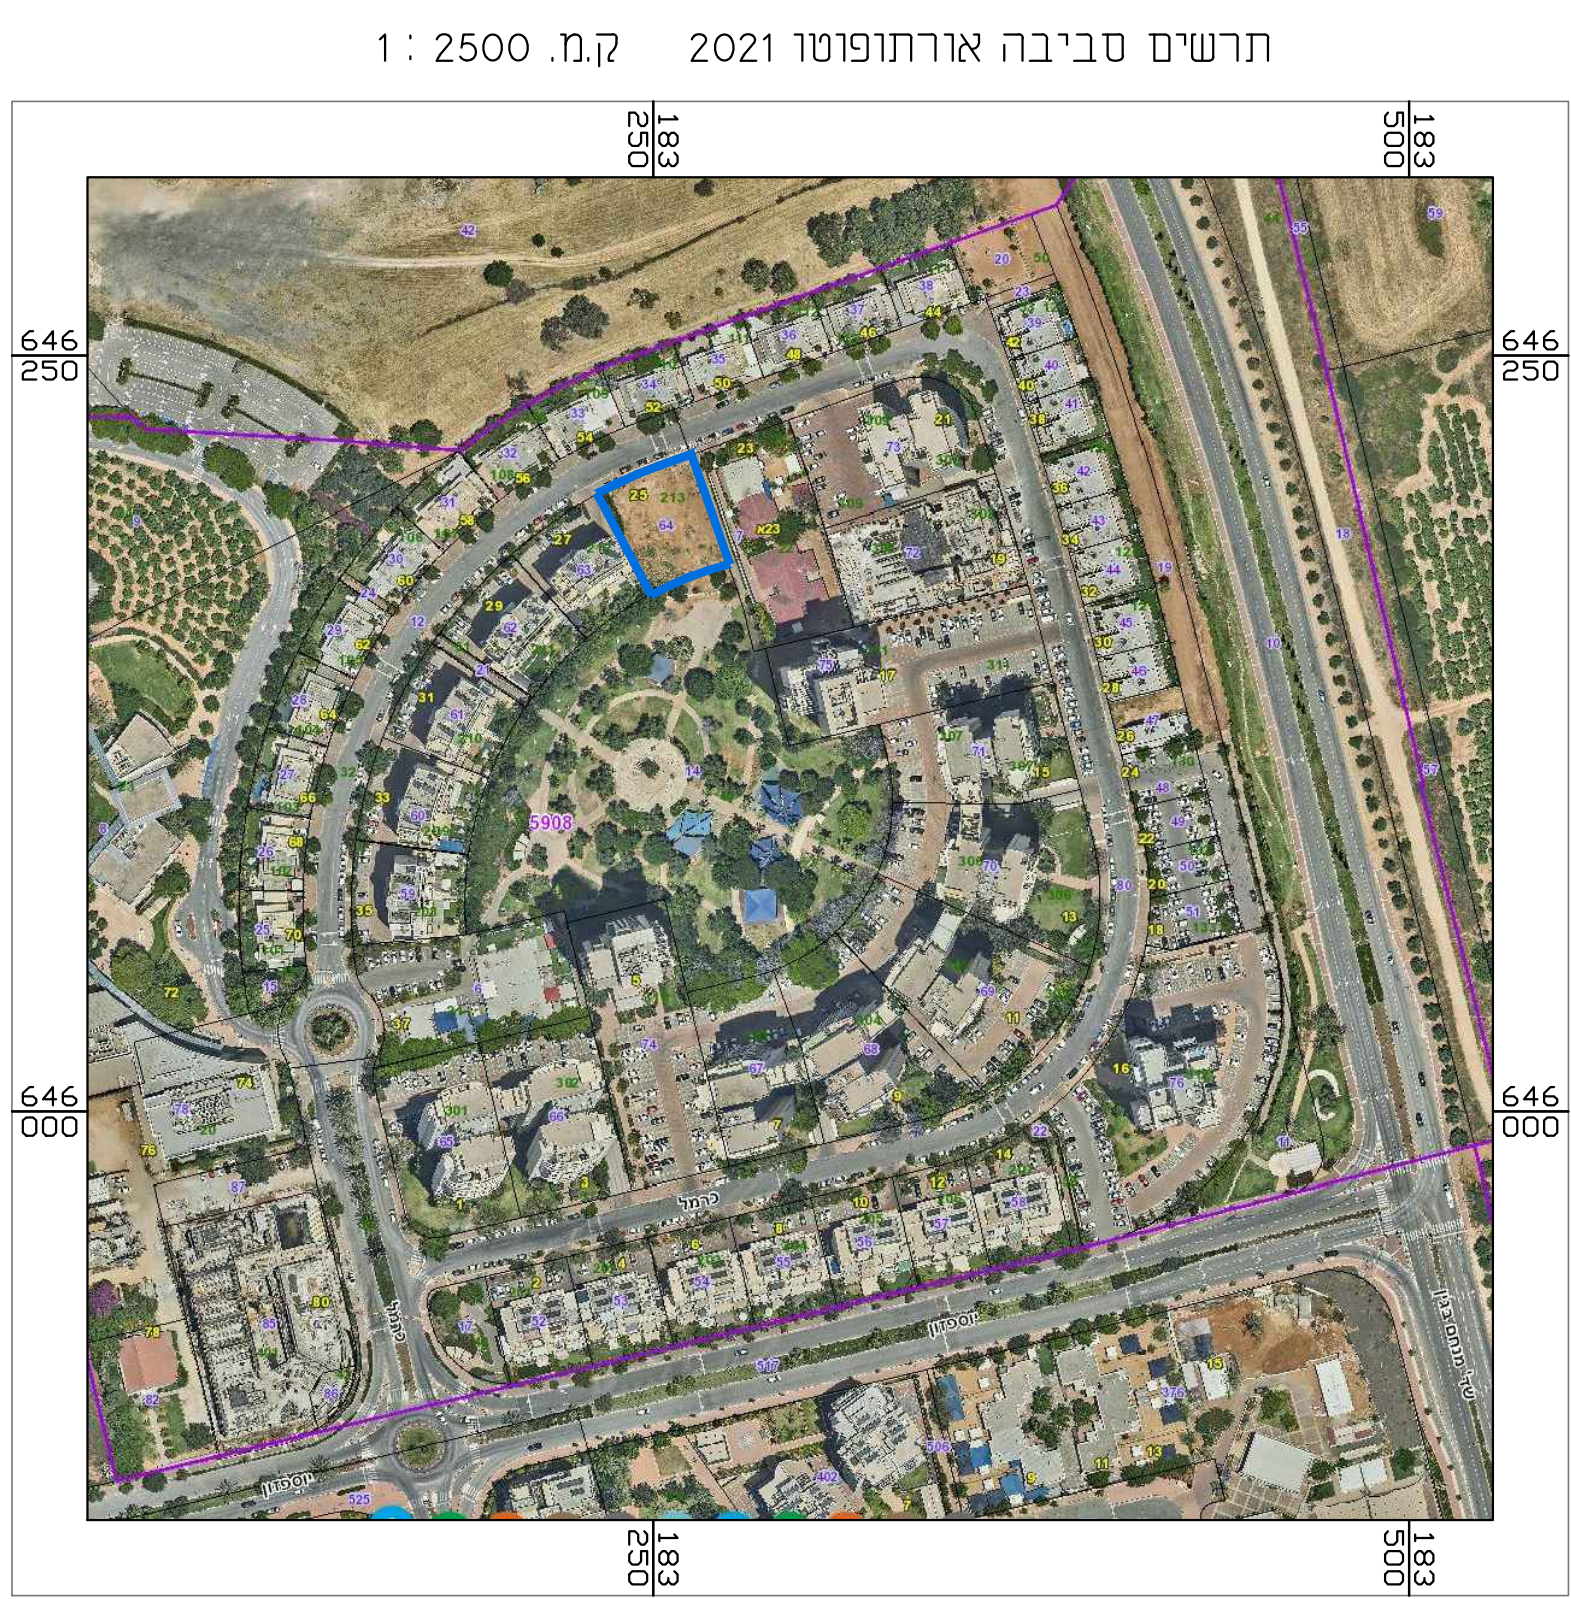

- מקרא**
- דרך מאושרת
 - מגורים ב'
 - מגורים א'
 - שטח לבניני ציבור
 - שטח למוסד מדעי
 - שטח ציבורי פתוח
 - מגורים מיוחד
 - שבילים
 - זכות מעבר לחולכי רגל ורכב
 - זכות מעבר לחולכי רגל

- גבול גוש ומספרו 5908
- גבול חלקה ומספרה 64
- גבול תכנית
- גבול תכנית מאושרת
- רח/106/7 מספר תכנית מאושרת
- קו בנין
- מספר חדר
- גבול גוש ומספרו (מסרים)
- רוחב חדר (מסרים)

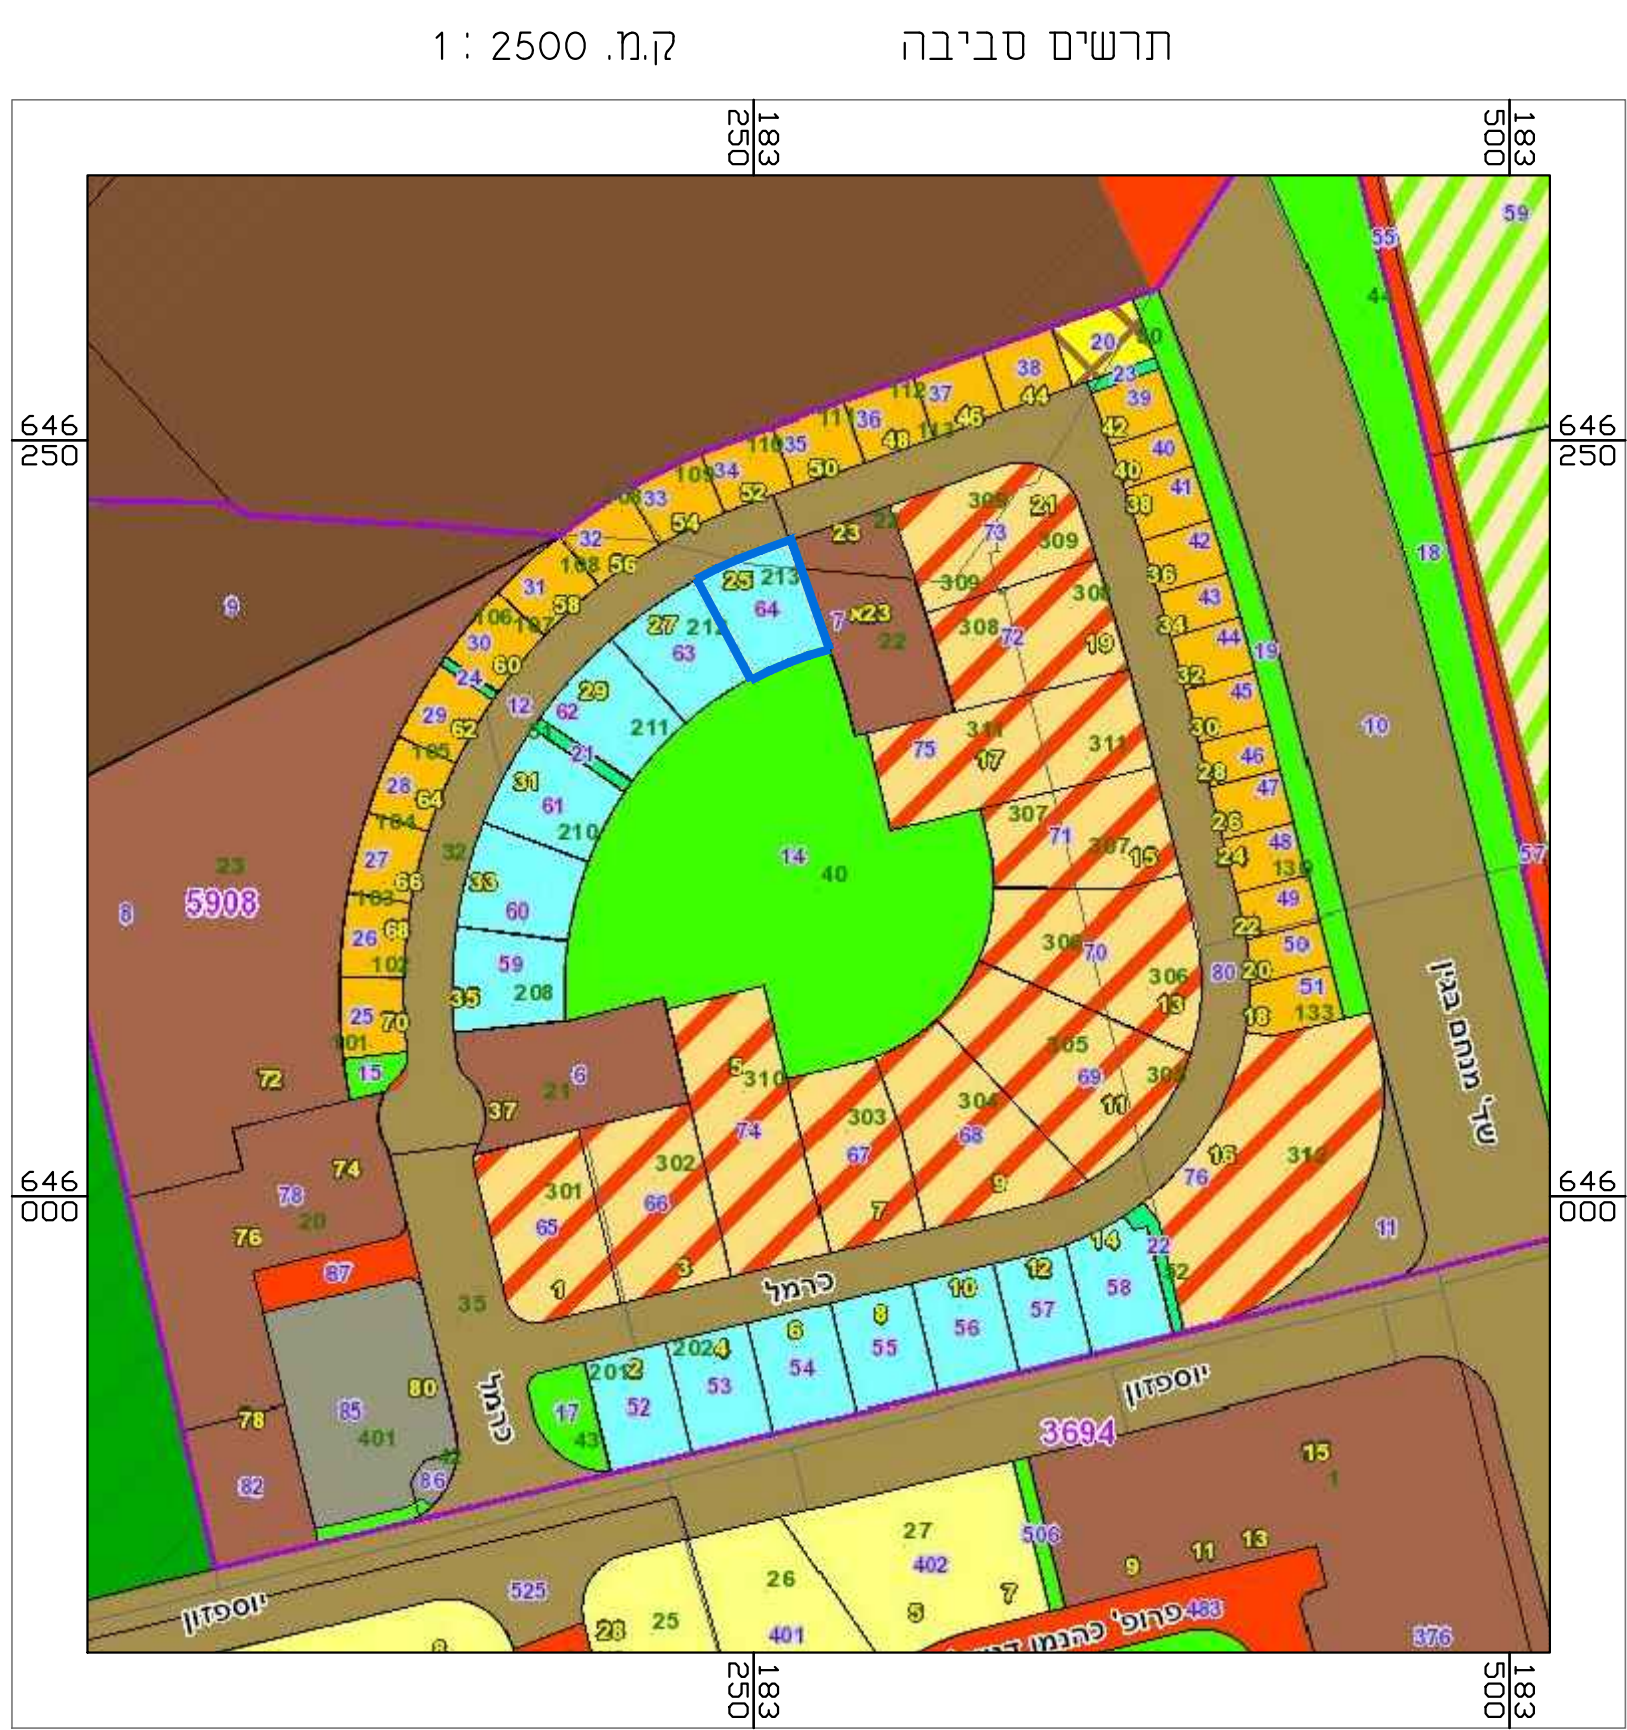

מצב מאושר

נספח לתכנית מס' 414-1000751

רח/מק/1999\ב/4
כרמל 25

גליון 1 מתוך 1

תחולה	רקע
תאריך עריכת הנספח	17/02/22
קנ"מ	1:250

שמות:

עורך הנספח	שם:
	אסף מאיר אדריכל