
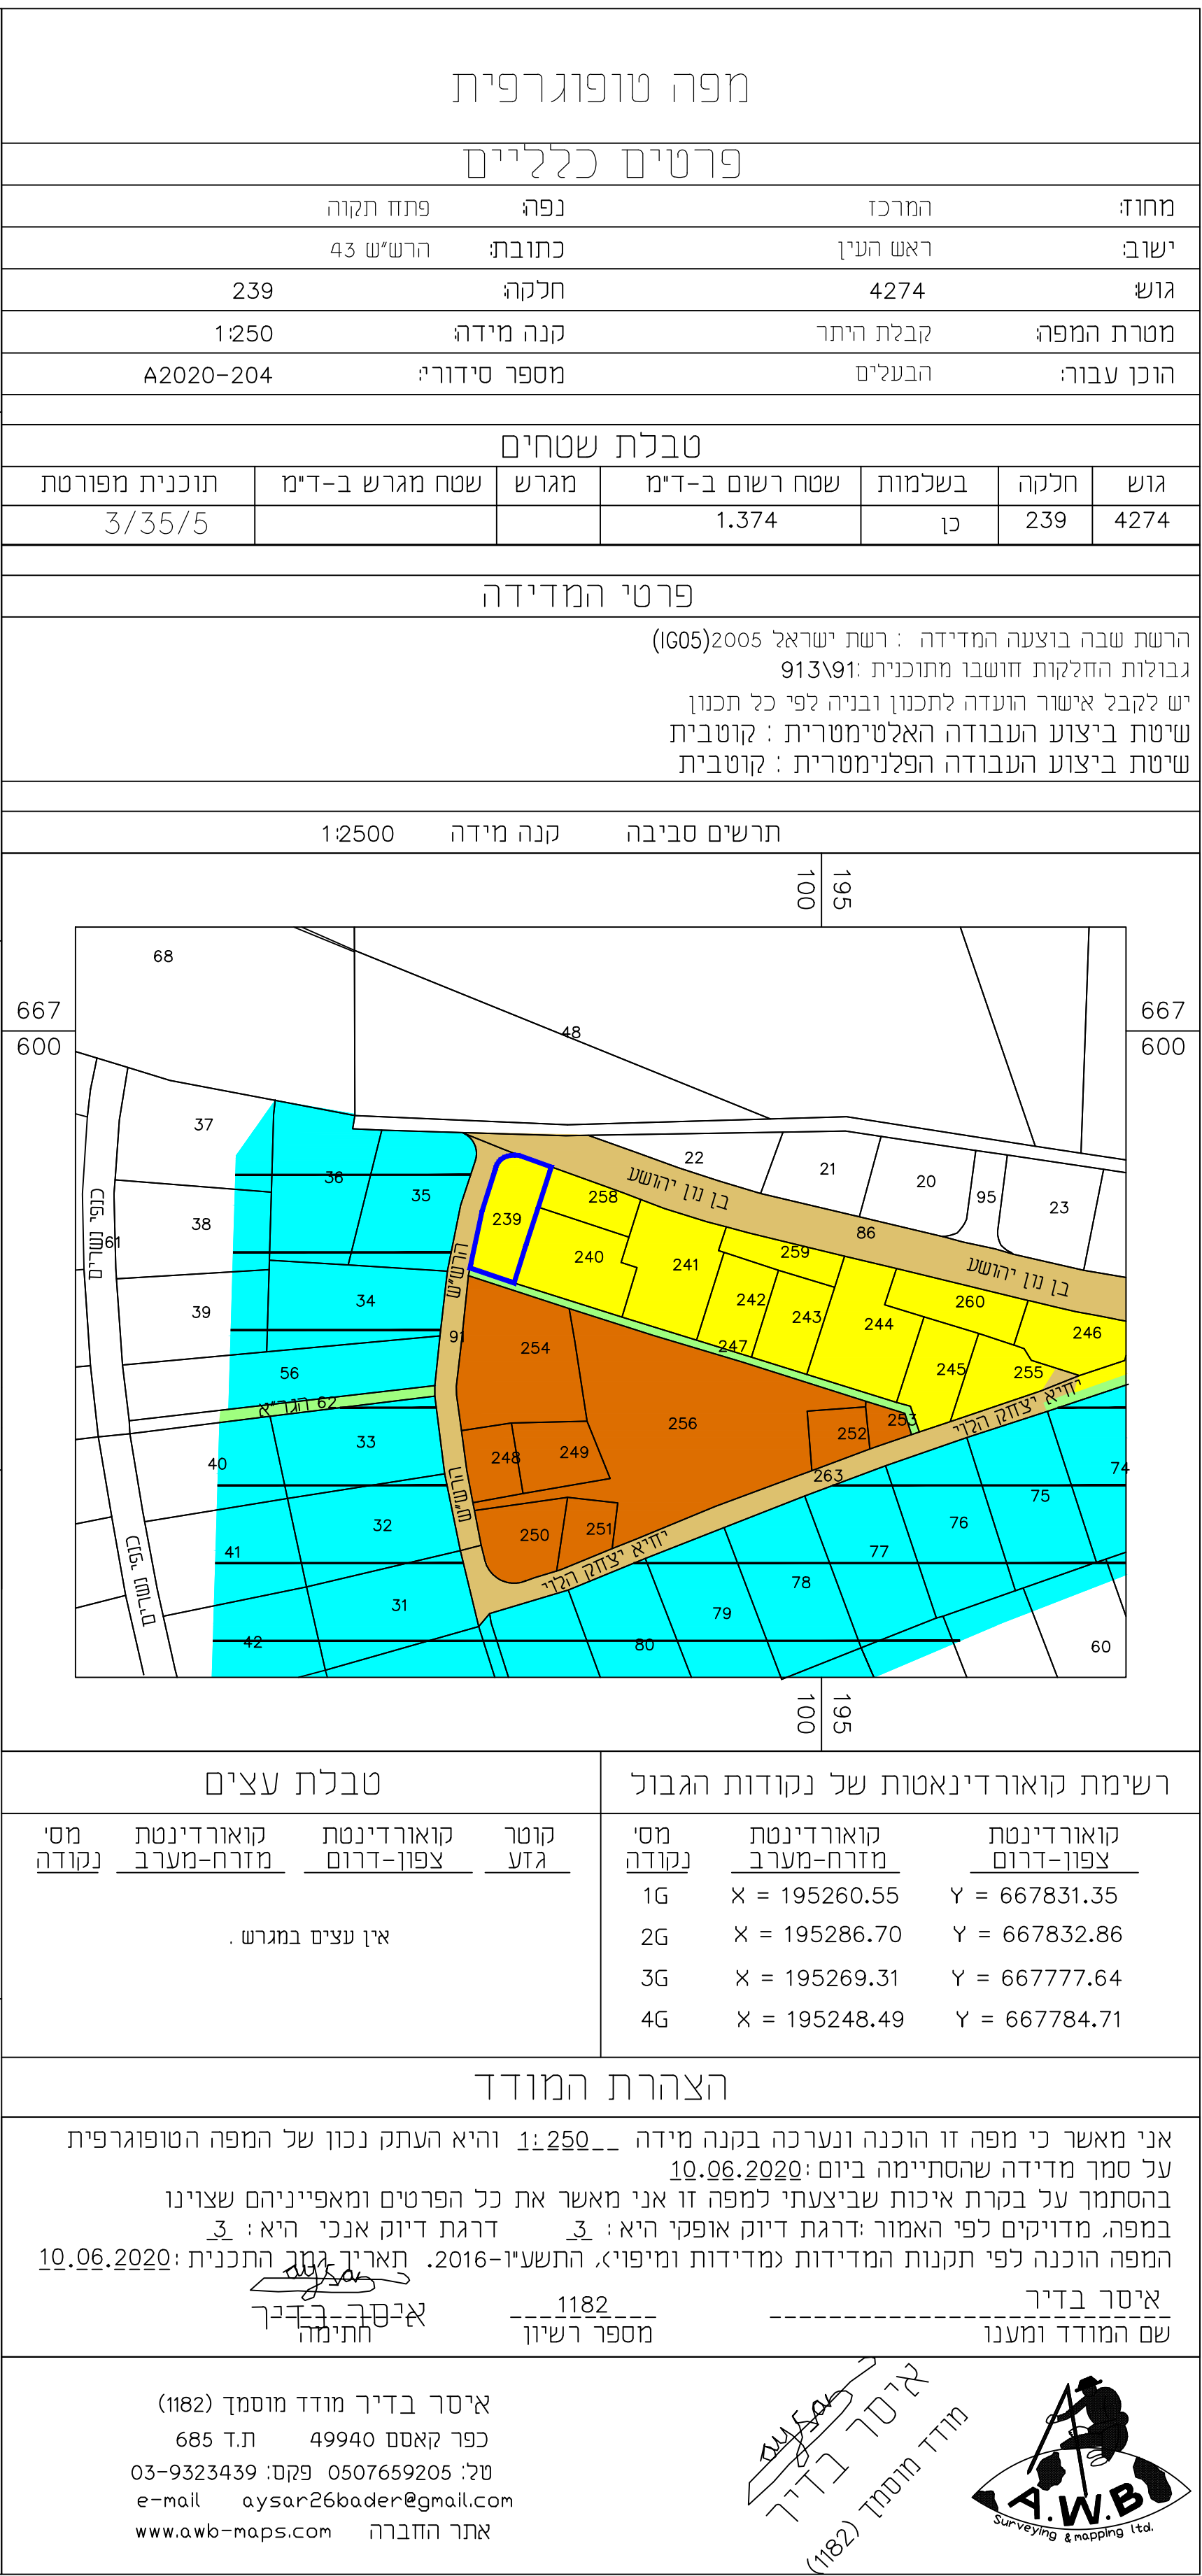


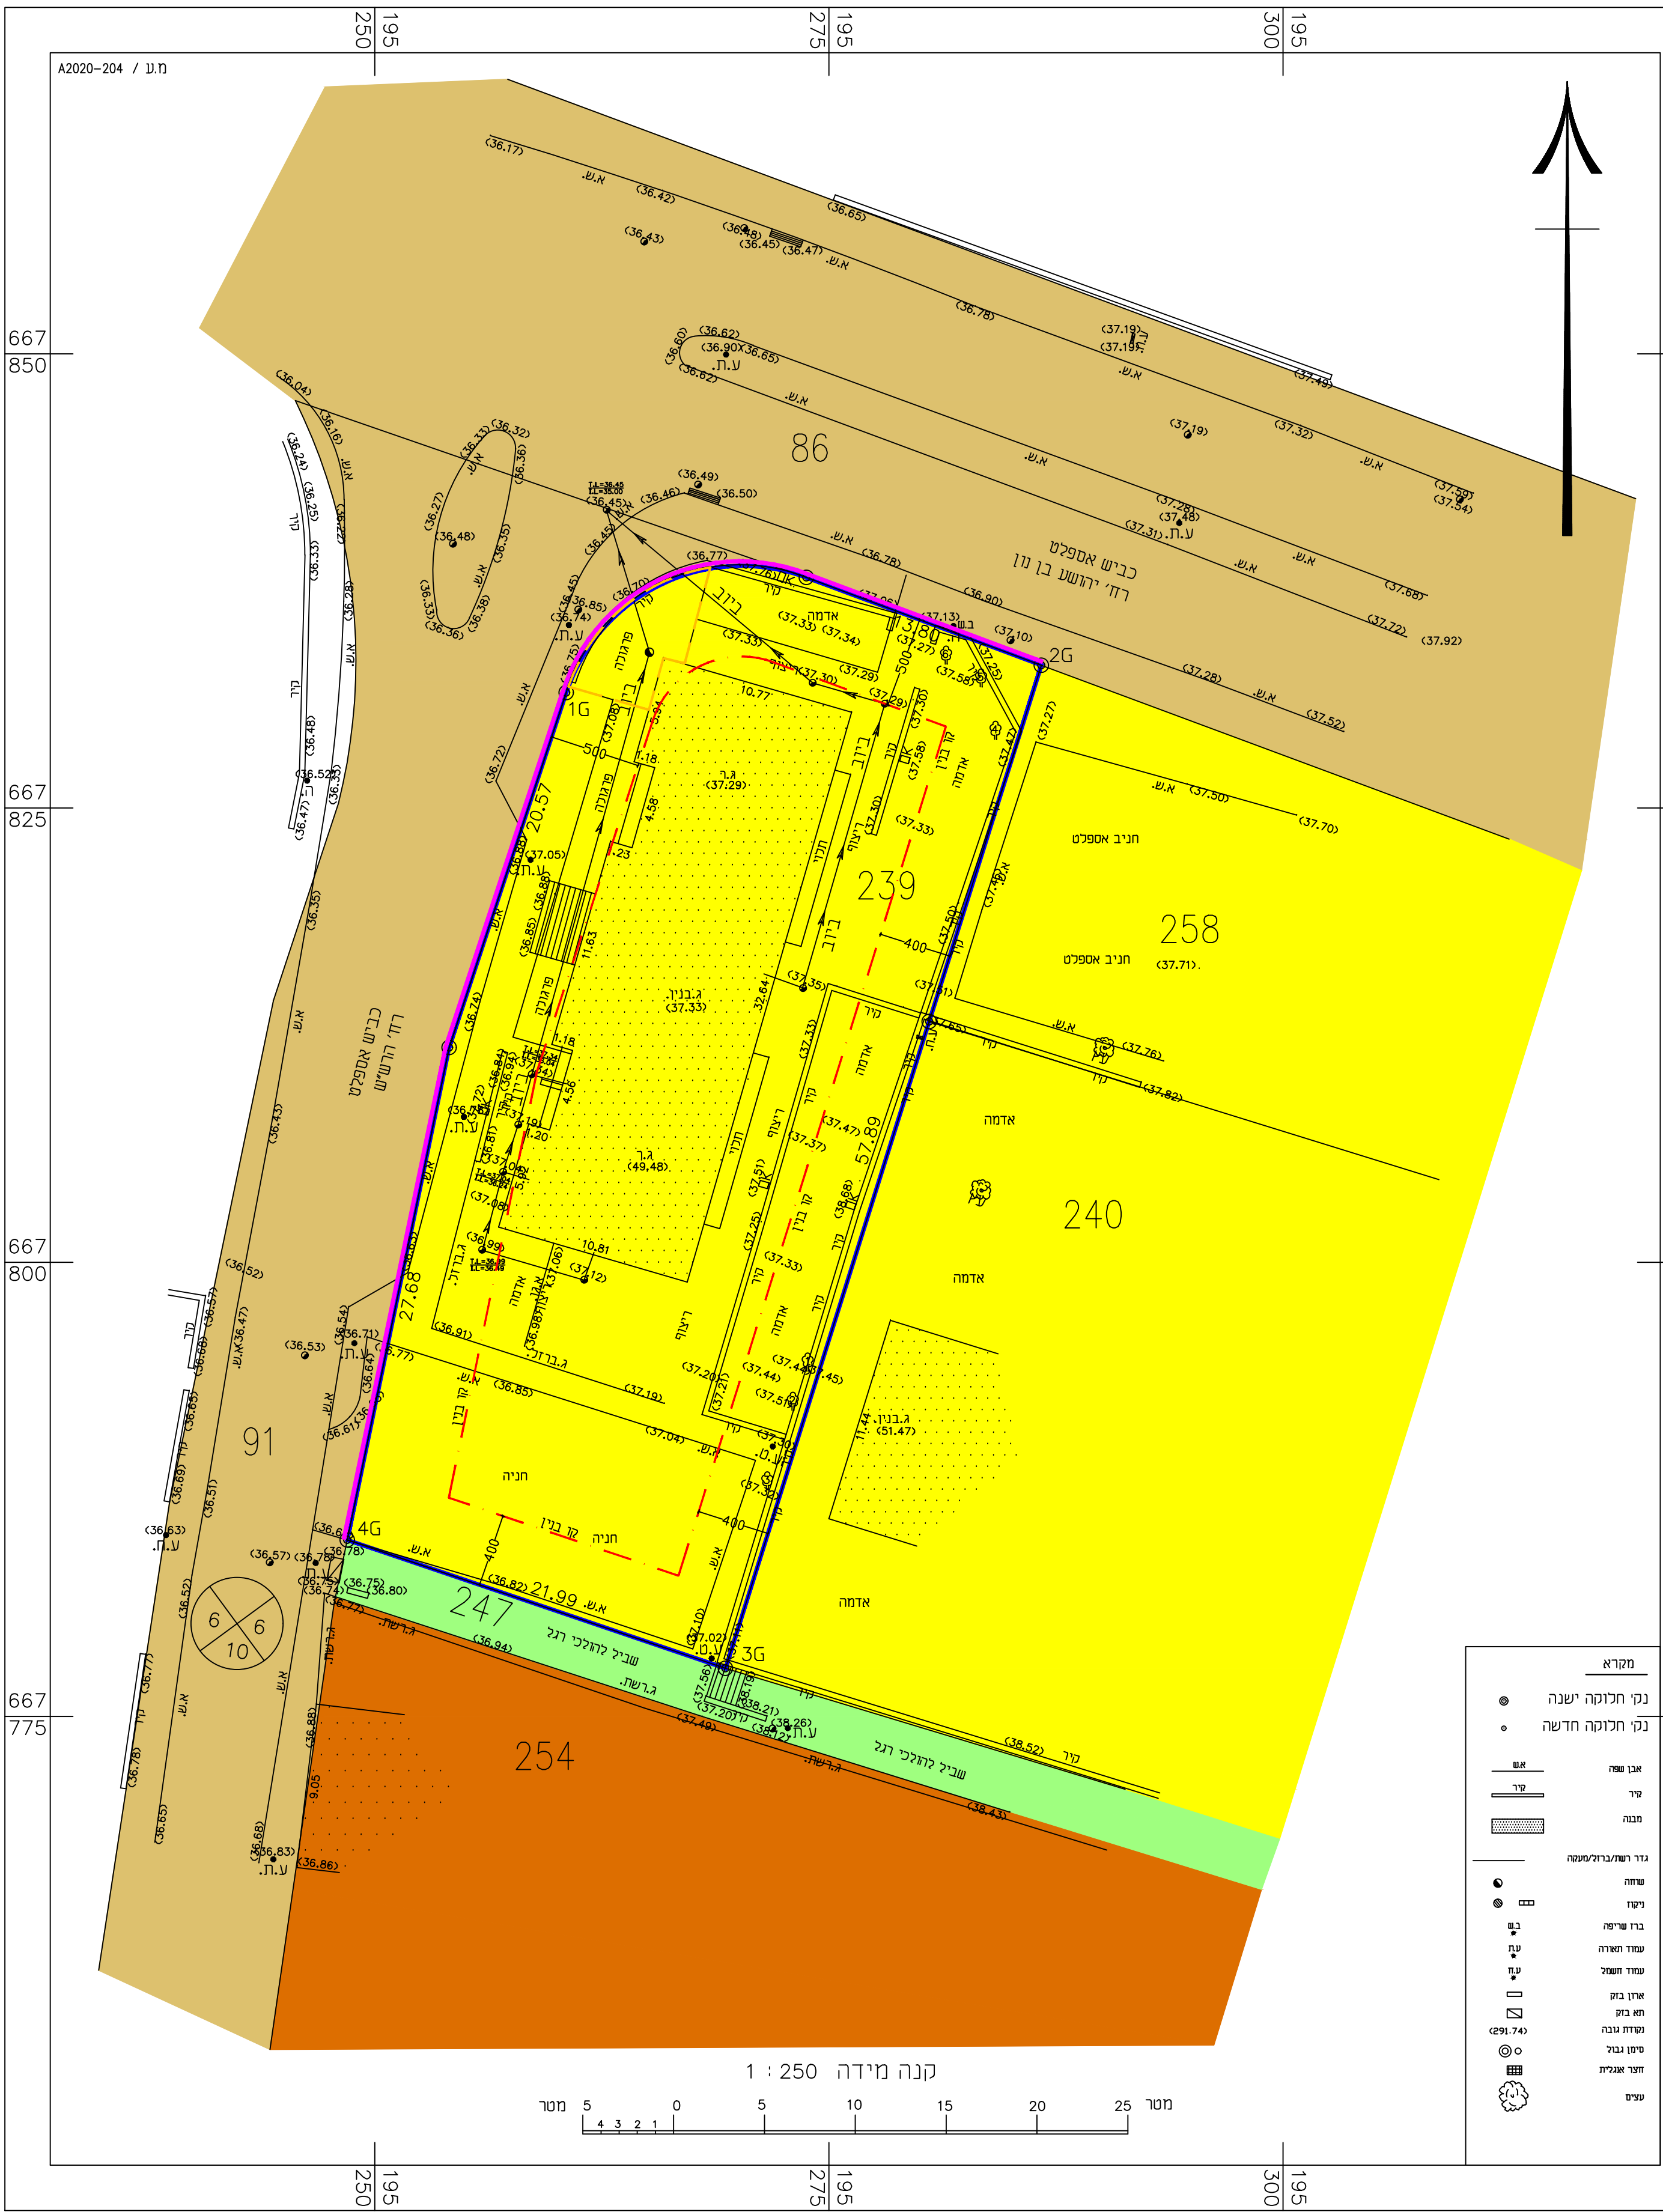

- מקרא:
- אזור מגורים גי
 - אזור מגורים אי 1
 - שטח למבני ציבור
 - דרך קיימת/מאושר
 - שביל מאושר
 - גבול תכנית
 - קו בנין
 - חזית מסחרית
 - מבנים לא בהיתר

מצב מאושר	
418-0895599	
רחי' יהושוע בן נון 43 הוספת שימוש למסחר ושינוי בקו בנין קדמי	
נספח לתכנית גליון 1 מתוך 1	
תחולה	רקע
תיאור	מצב מאושר
תאריך עריכת הנספח	27/08/2020
קנ"מ	1:250
שמות וזחיתומות:	
עורך הנספח	שם:
	תאריך:
זחיתומת:	א"סר (מסחר) שושן 307655046