



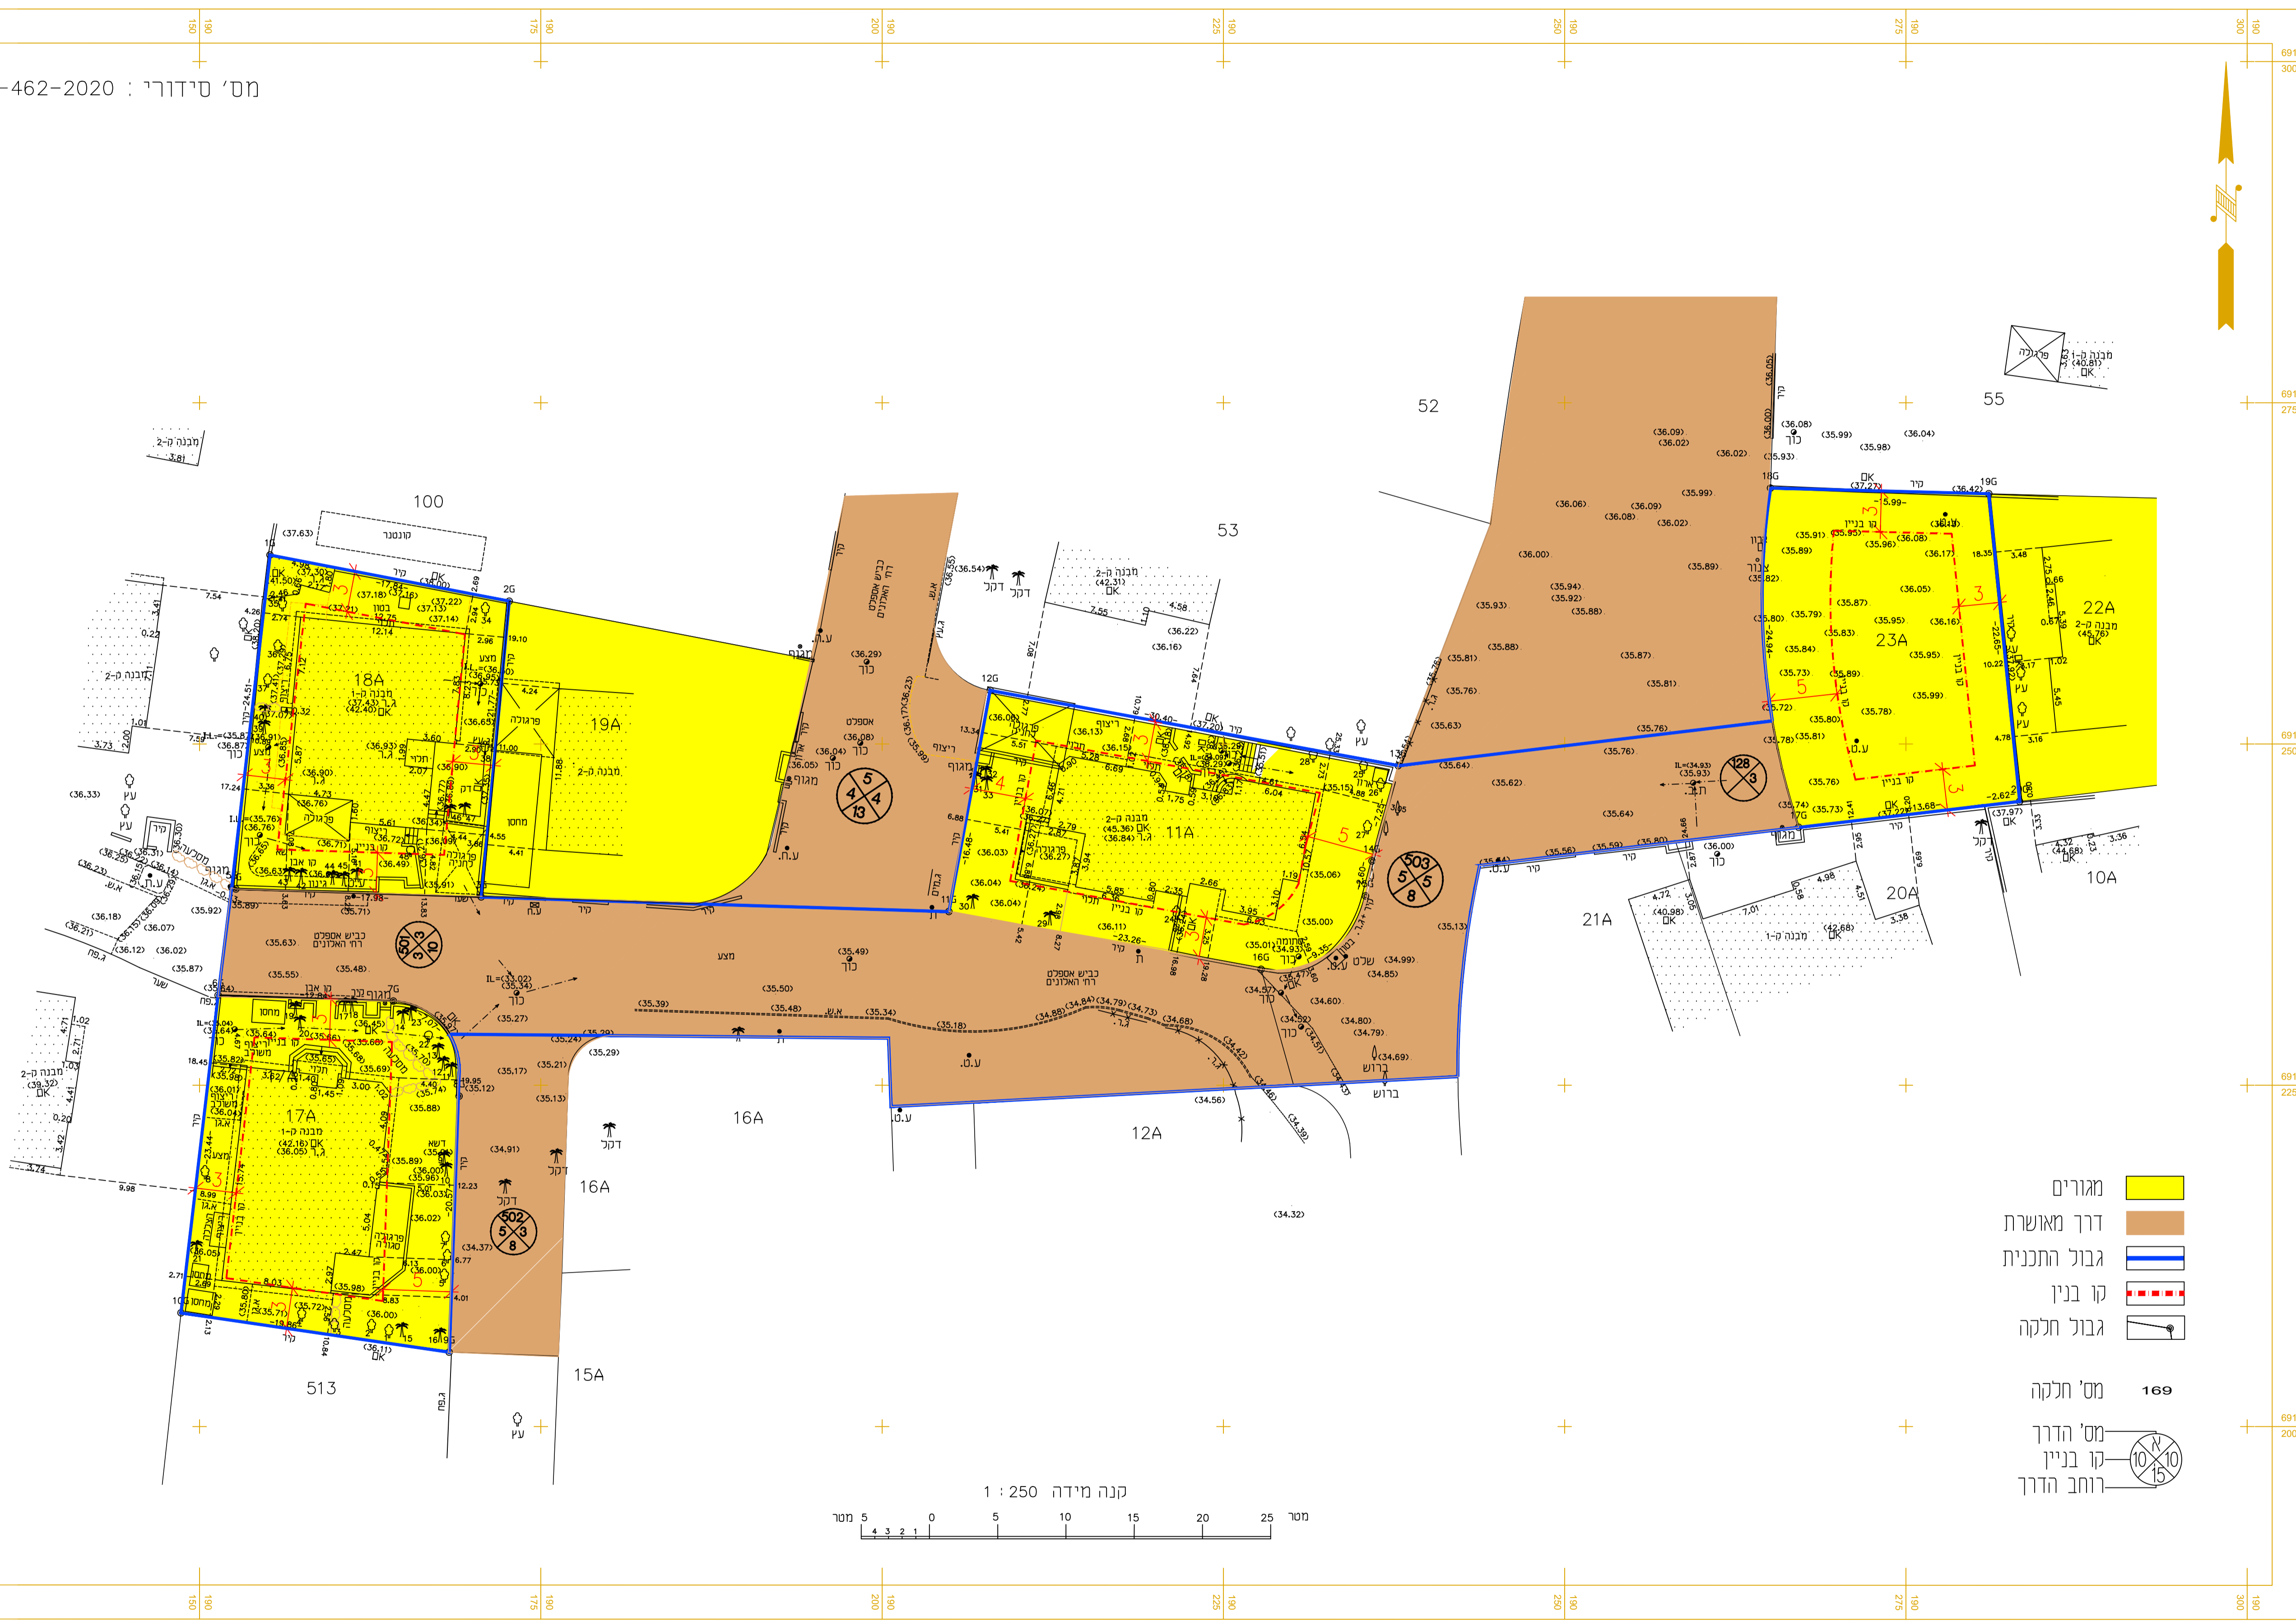


מס' סידורי : MAD-462-2020

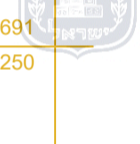

מצב מאושר	
מס' 412-0915652	
פינקר - נודיה	
נספח לתכנית	גליון 1 מתוך 1
תחילה	מנוחה
תיאור	תאריך עריכת תוספת
רשימת חתרשמים	קנינים
מצב מאושר	1250
תחשיב סביבה	12500
שטח חתרשמים	-
שטח חתרשמים	-
שטוח וחומות:	
עורך	שם
תוספת	התאמת חתרשמים
מספר	תאריך

תחשיב סביבה קנה מידה 1:2500

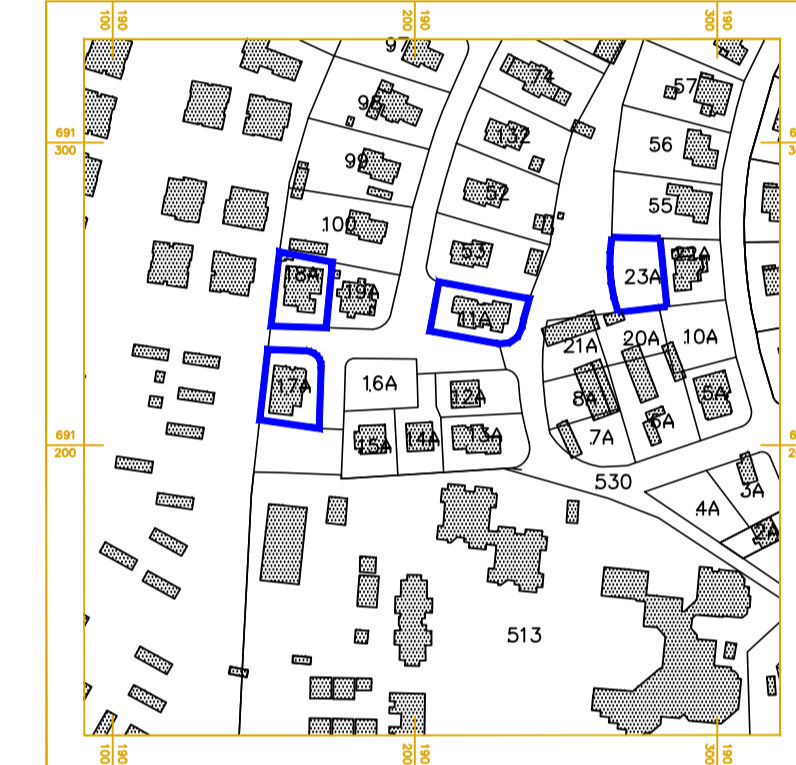

- מגורים
- דרך מאושרת
- גבול התכנית
- קו בניין
- גבול חלקה
- מס' חלקה 169
- מס' הדרך
- קו בניין
- רוחב הדרך

