


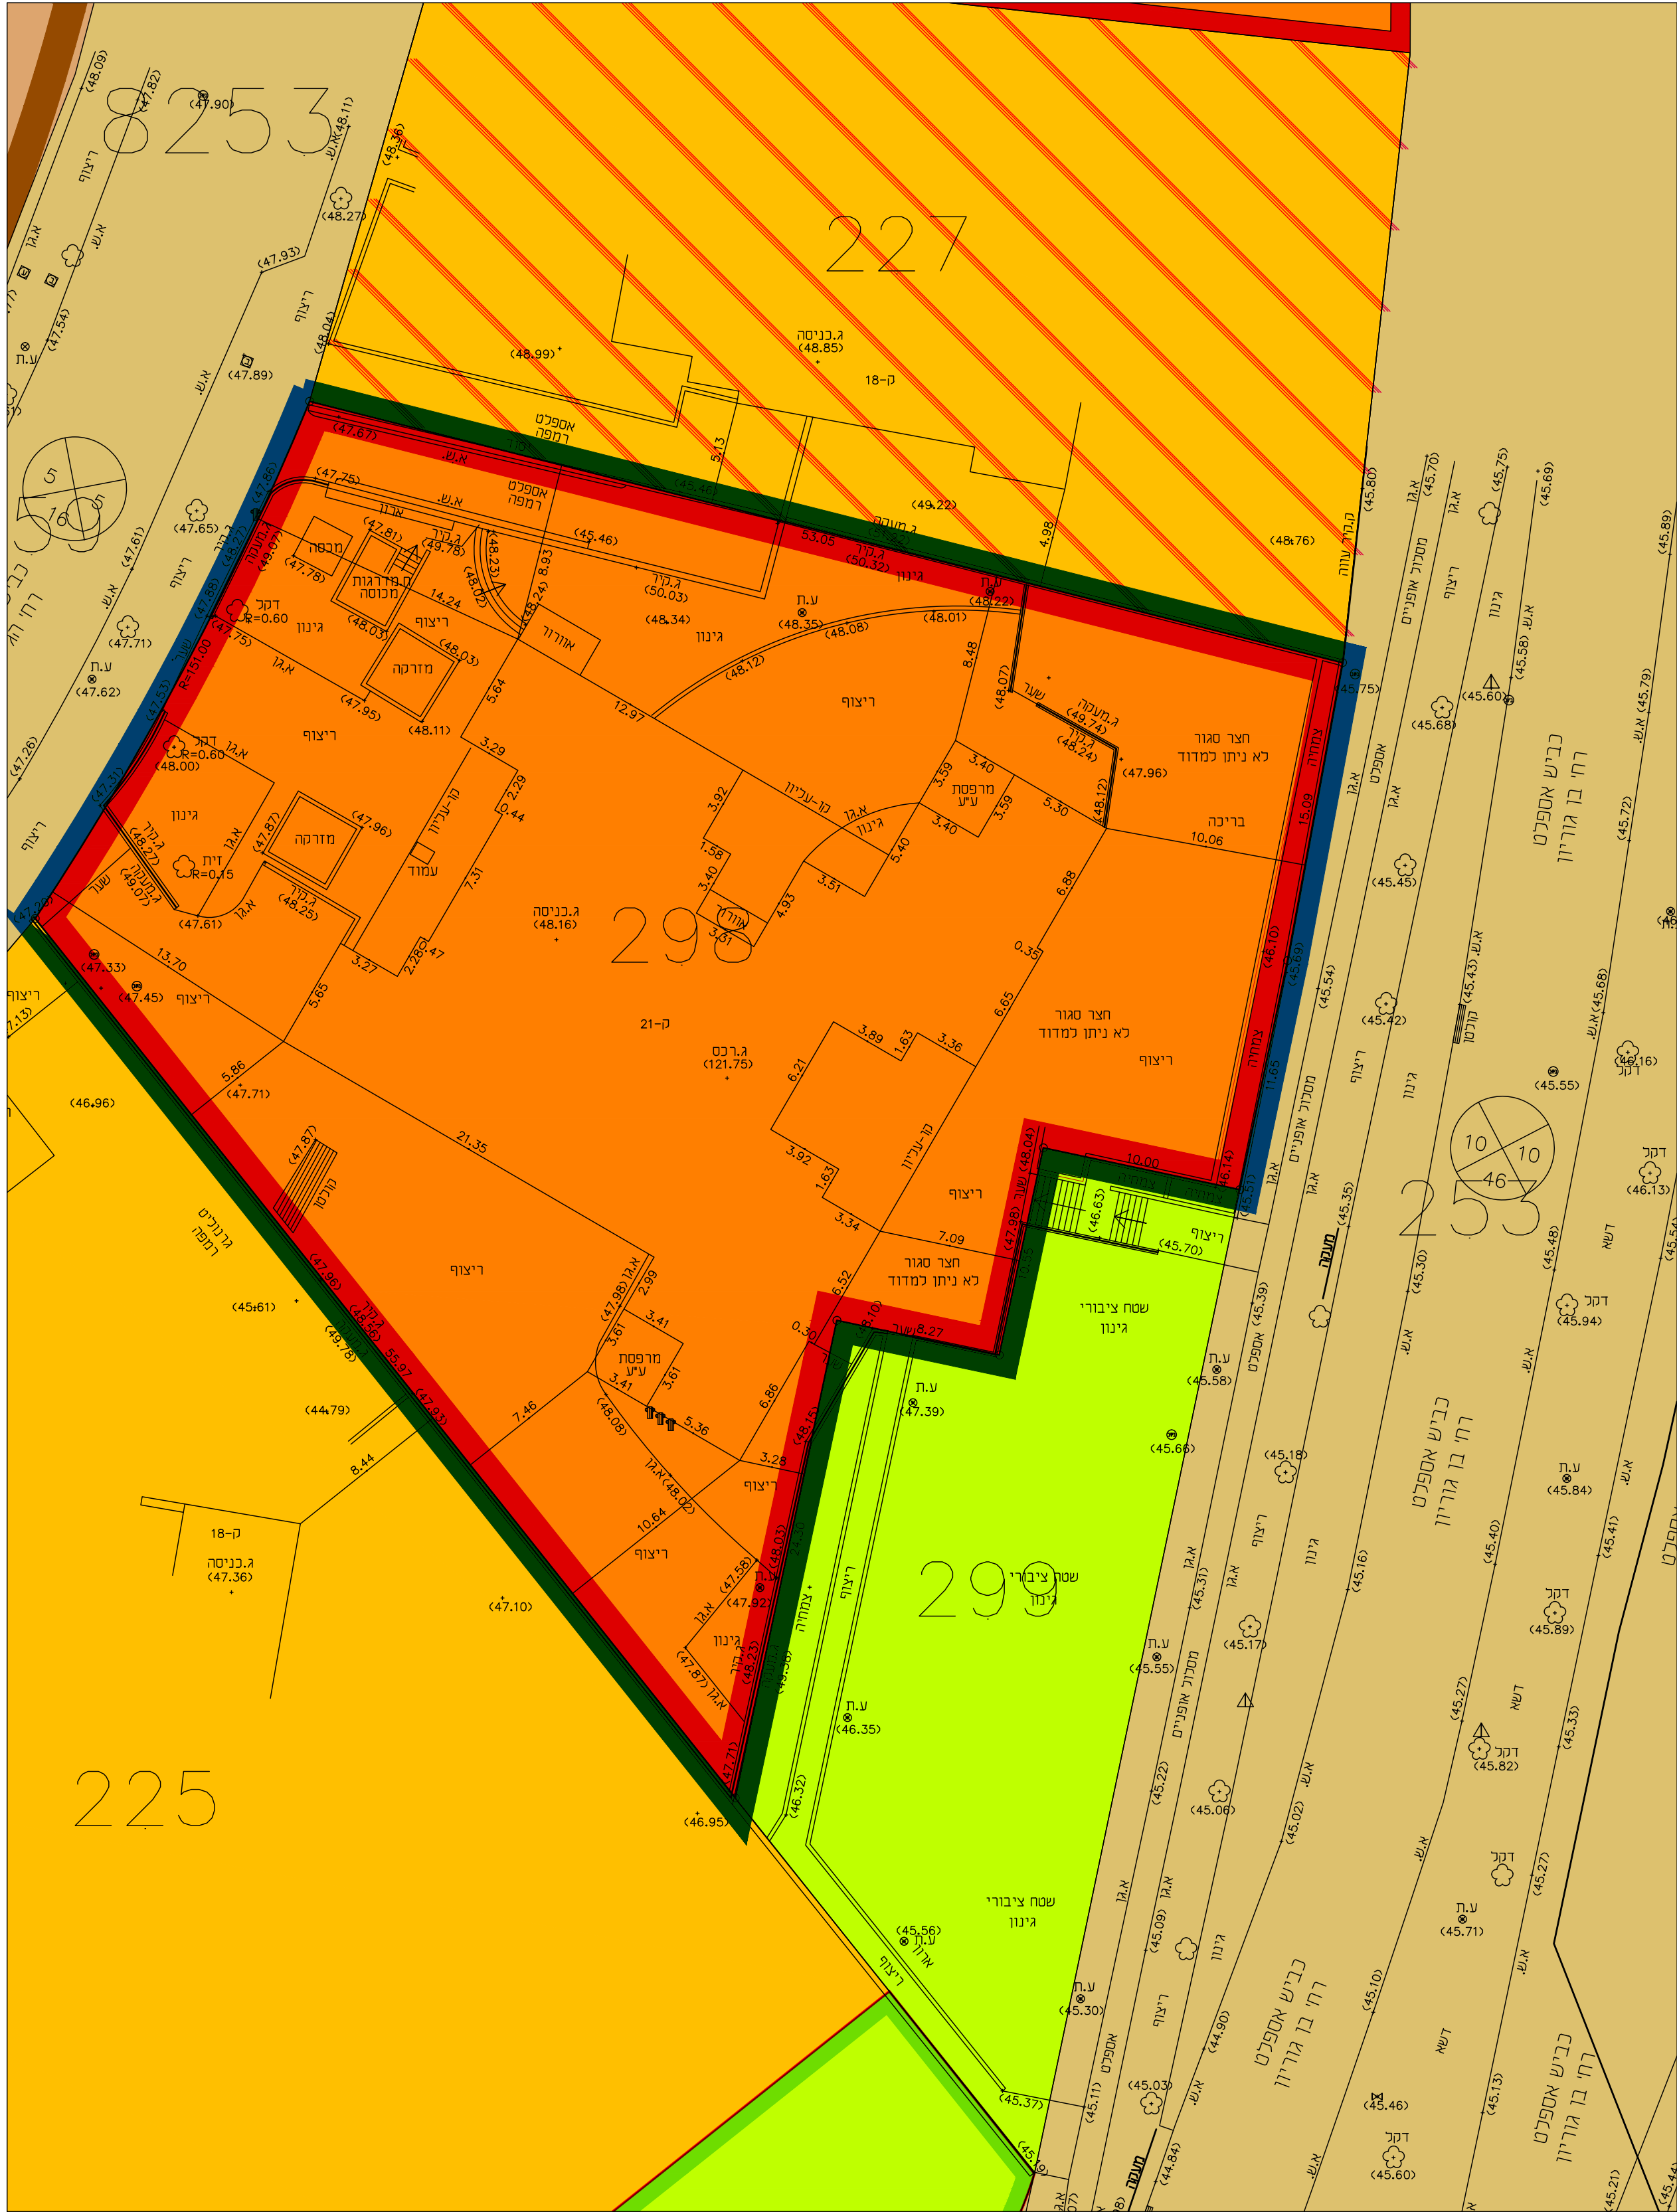

מקרא

חומת דרך

מספר הדרך

קו גבול

חומת גדר

גבול תכנית

חא שטח ומספר

גבול גוש ומספר

גבול חלקה ומספרה

140

1234

5

קו בנין

דרך קיימת

מכנים ומוסדות ציבור

מגורים ד'

פרטי פתוח

שטח ציבורי פתוח

אזור מגורים מיוחד רב קומות

אזור מגורים מיוחד 1

נת/מק/600/א/3/3

הגילה 15 תוספת זכויות דירה 61

גליון 1 מתוך 1

מחזור	מרכז
מרחב תכנון מקומי	נתניה
רשות מקומית	נתניה
ישוב	נתניה
תכנית בסמכות	מקומית
איחוד וחלוקה	ללא איחוד וחלוקה
היתרים או הרשאות	תכנית שמכוחה ניתן להוציא היתרים או הרשאות
תחולה	רקע
מועד הפקה	07.07.2022
שטח התכנית	2.408
קנה מידה	1: 250

שמות :

עורך הנספח

אדריכלית לריסה גל

גושים וחלקות בתכנית:

גוש	סוג הגוש	חלקות בשלמותן	חלקי חלקות
8253	מוסדר	298	