


מצב מאושר

קנ"מ 1 : 250

תכנית 408-0828244 נספח מצב מאושר תשריט מצב מאושר

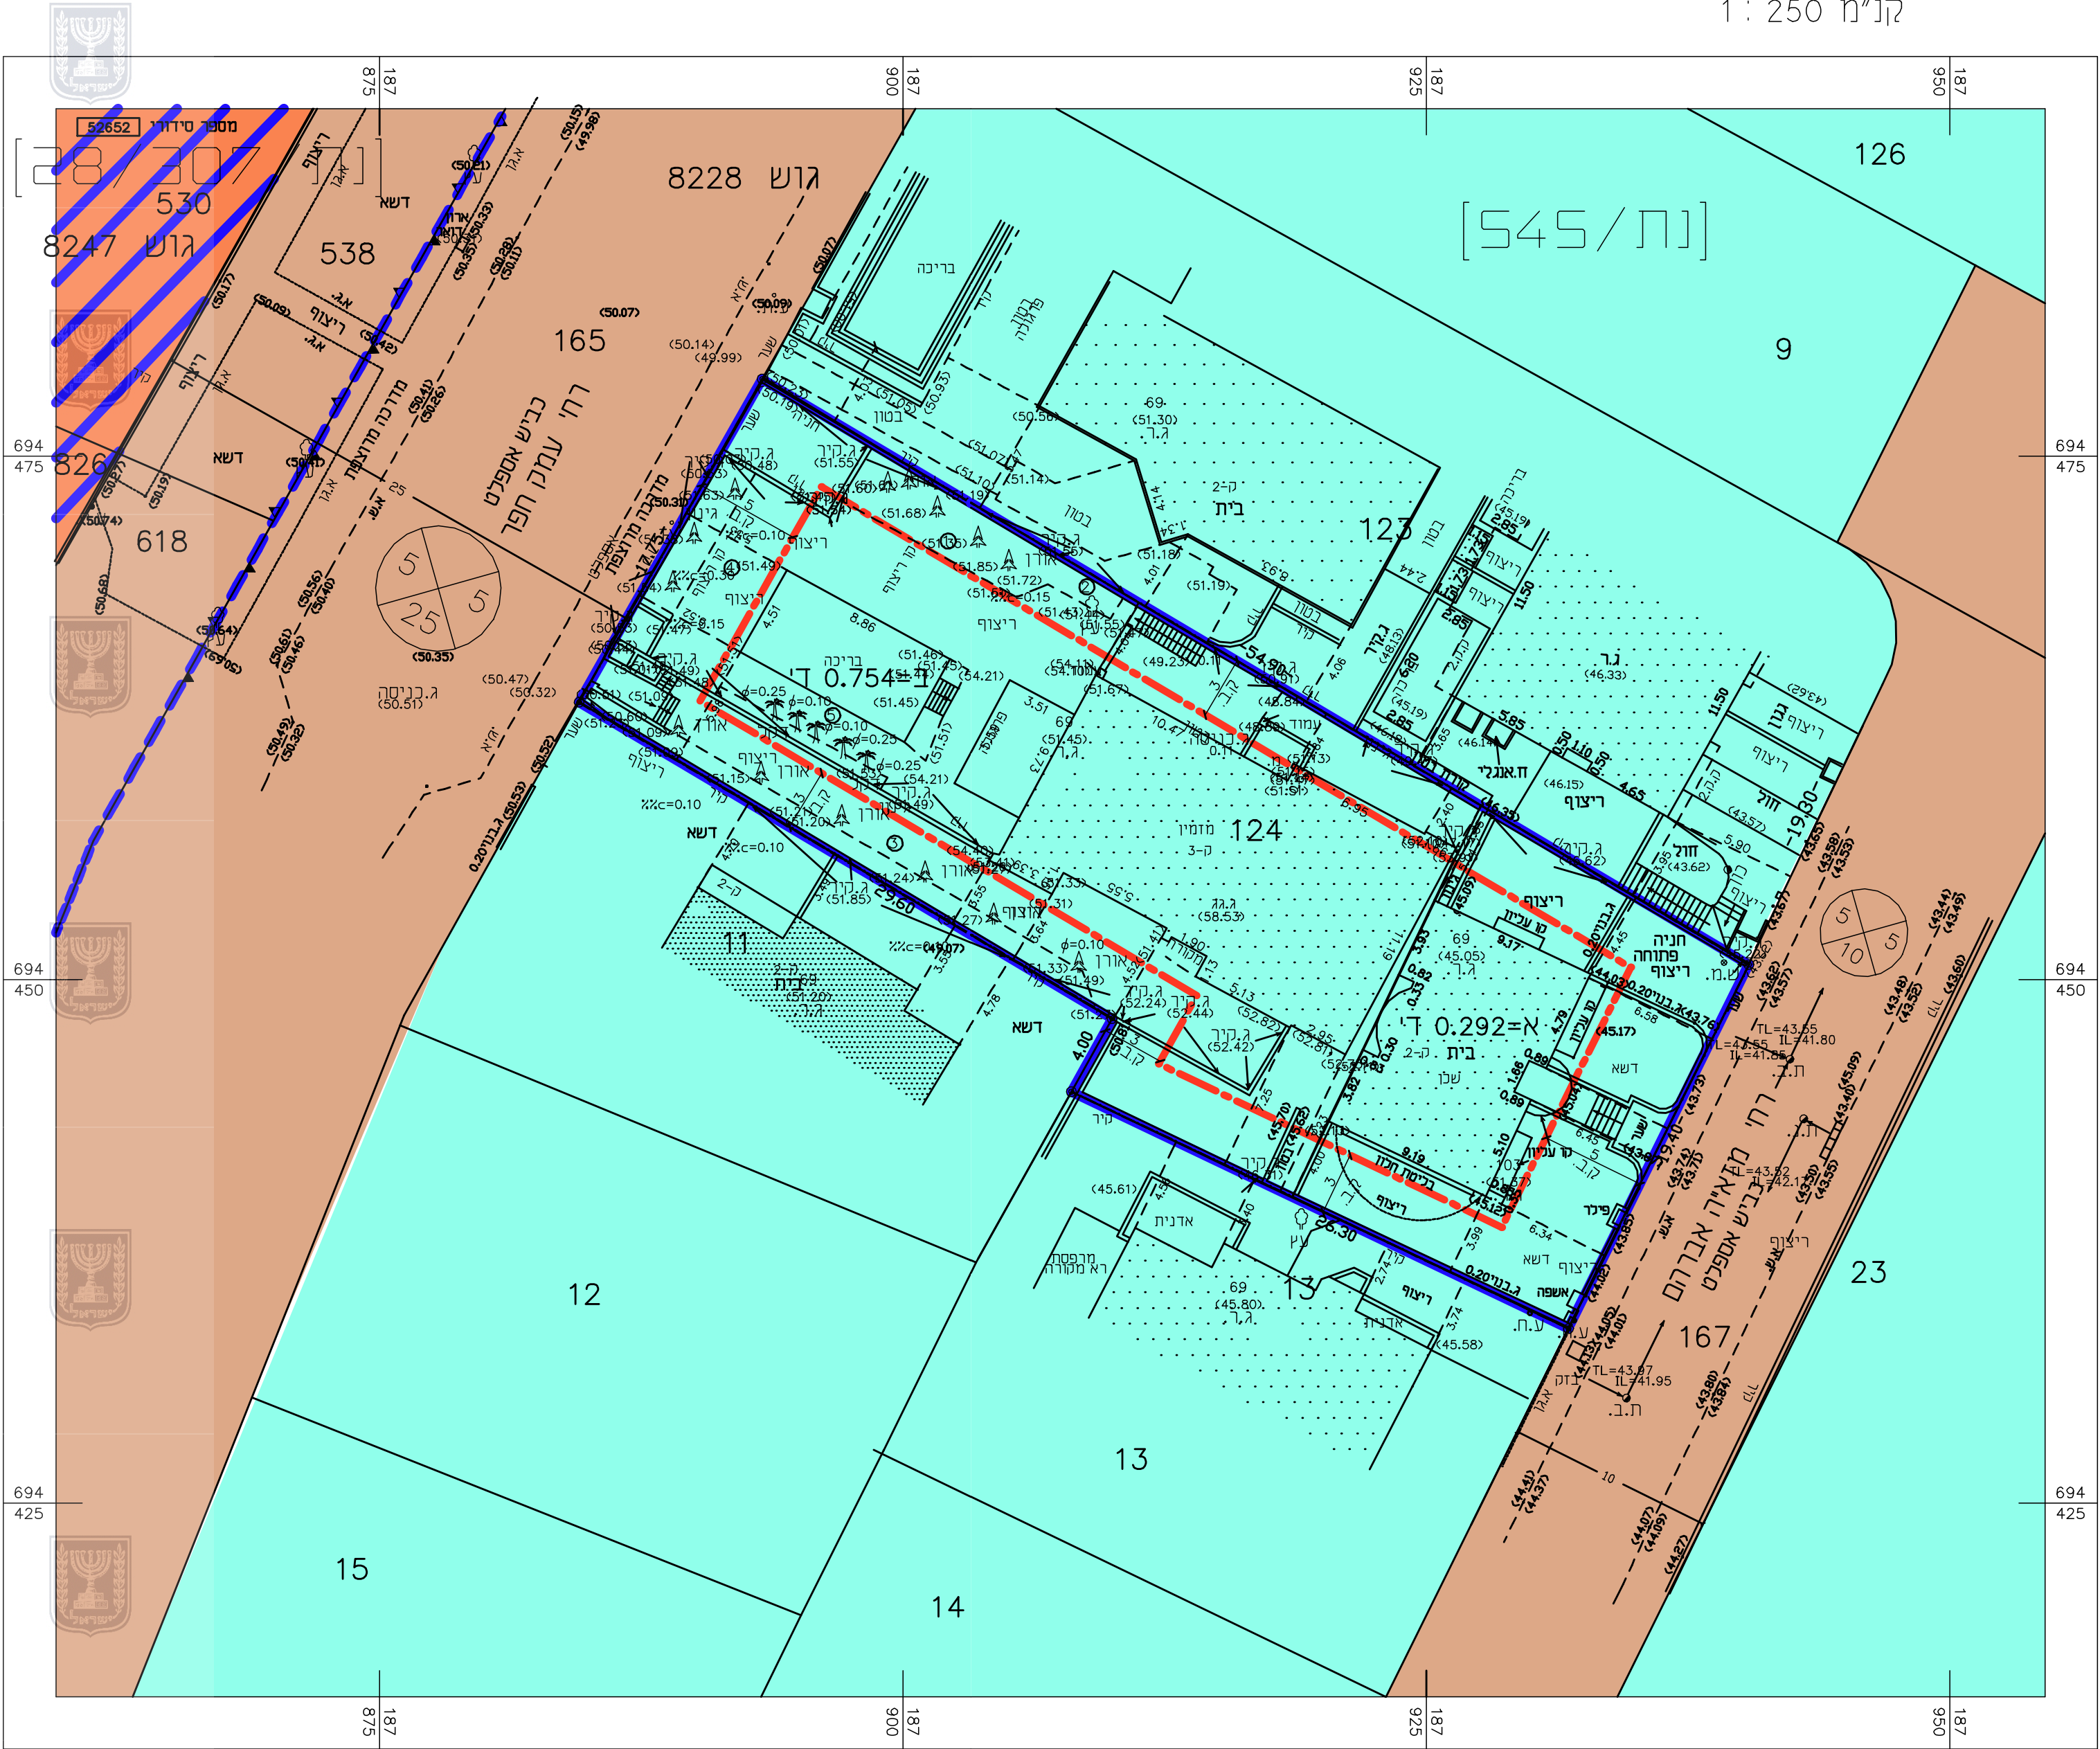

מצב מאושר

• יעודים שלא עפ"י מבא"ת 2006

מקרא : נת/545

גבול התכנית

גבול תכנית מאושרת

קו בניין

מספר תכנית בתוקף

מגורים ב'

דרך מאושרת

מס' דרך

קו בניין

רוחב דרך

מקרא : נת/28/307

מגורים א'

דרך מאושרת

חוק התכנון והבנייה, התשכ"ה - 1965
תכנית מפורטת

תכנית מס' 408-0828244

שם התכנית:
נת\מק\545\א\24
רצ' עמק חפר 74

תשריט מצב מאושר גליון 1 מתוך 1

מחוז	מרכז
מרחב תכנון מקומי	נתניה
רשות מקומית	נתניה
ישוב	נתניה
גוש	8228
חלקה	124
שטח התכנית	1,046 ד'
תאריך	8.03.22
שם הנספח	קנ"מ
מצב מאושר	1:250
תרשים סביבה	1:2,500
מקרא	מצב מאושר

תרשים סביבה

קנ"מ 1 : 2,500

