


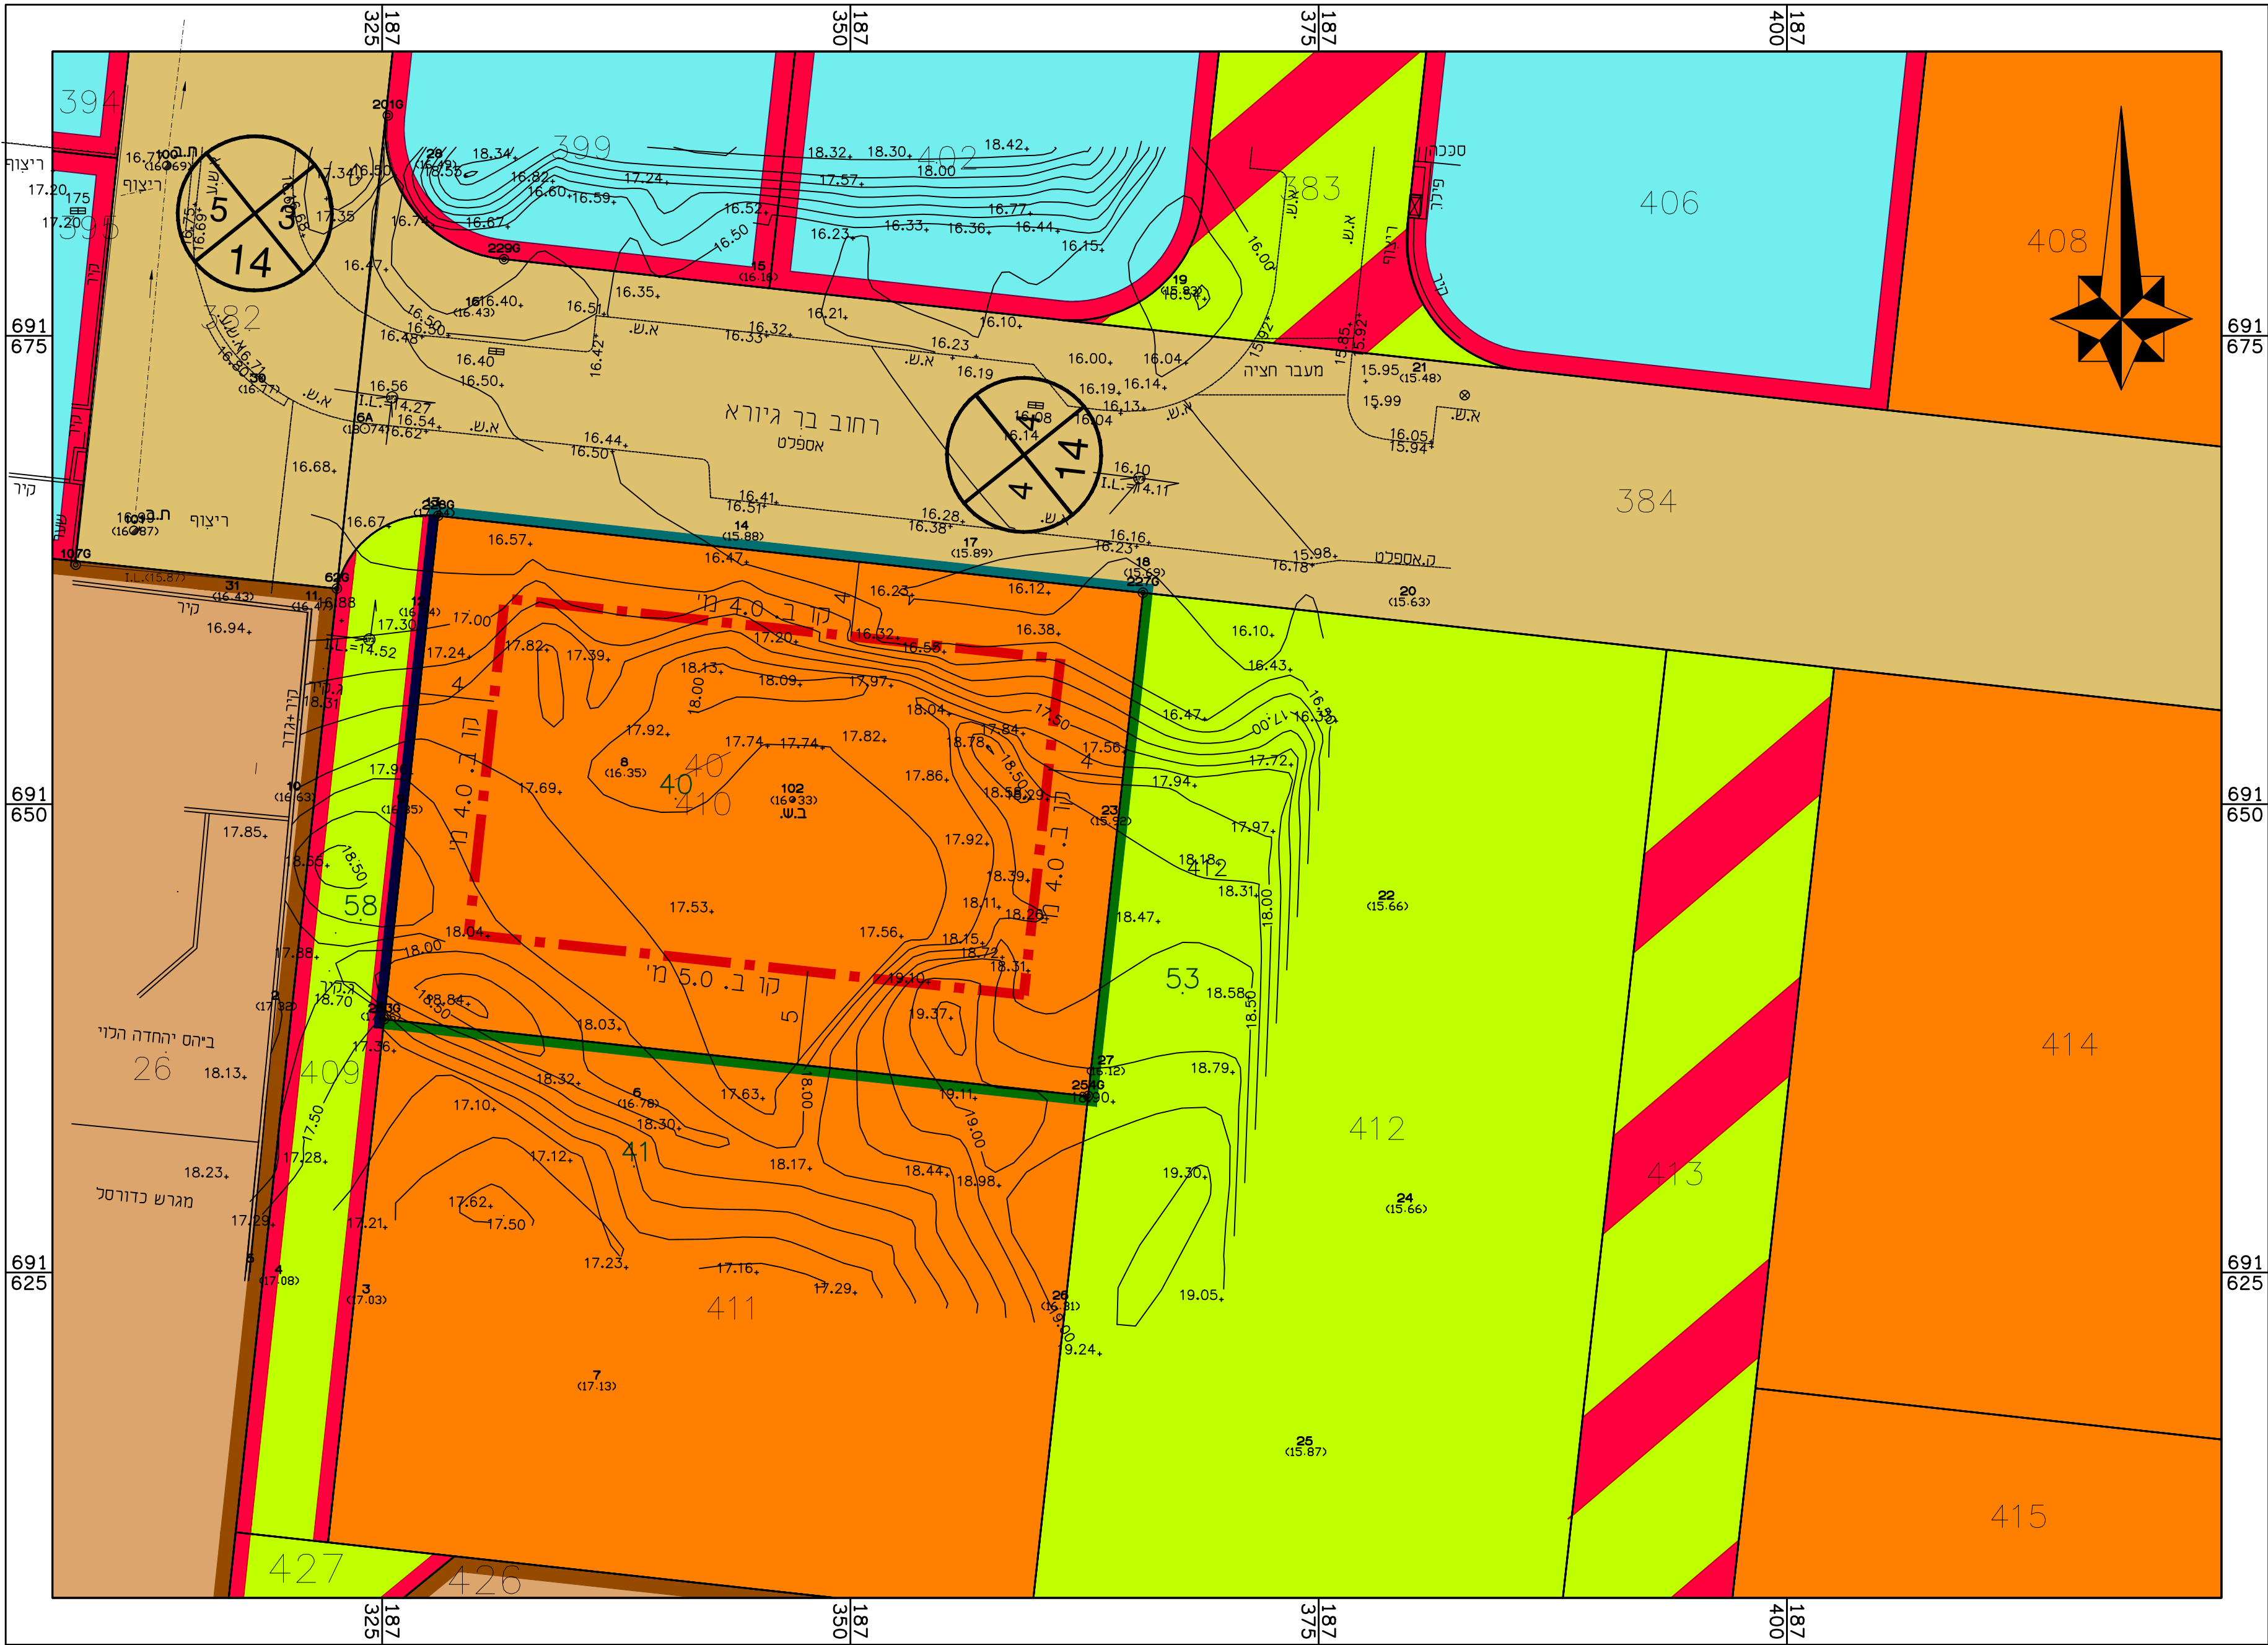

## מקרא מצב מאושר

יעודים שלא לפי מבאת



גבול התכנית



גבול התכנית מאושרת



קו בין



דרך מאושרת



מגורים מיוחד א' לפי נת/700/א'



מגורים ב' מיוחד לפי נת/700/א'



שב"צ



שציפ



שביל



מדרחוב/דרך משולבת



מספר הדרך קו בניין רוחב הדרך



מספר חלקה



מספר מגרש



גבול גוש

## מצב מאושר

קנ"מ 1 : 250

## מצב מאושר

מס' 408-0279471

שם התכנית  
נתלמק\700\60  
תוספת זכויות בניה ברח' בר גיורא

נספח לתכנית גליון 1 מתוך 1

| תחולה             | רקע             |
|-------------------|-----------------|
| תיאור             | תשריט מצב מאושר |
| תאריך עריכת הנספח | 19.12.2022      |
| רשימת התרשימים    | קנ"מ            |
| תשריט מצב מאושר   | 1 : 250         |
| תרשים התמצאות     | -               |
| שם תרשים          | -               |
| שם תרשים          | -               |