
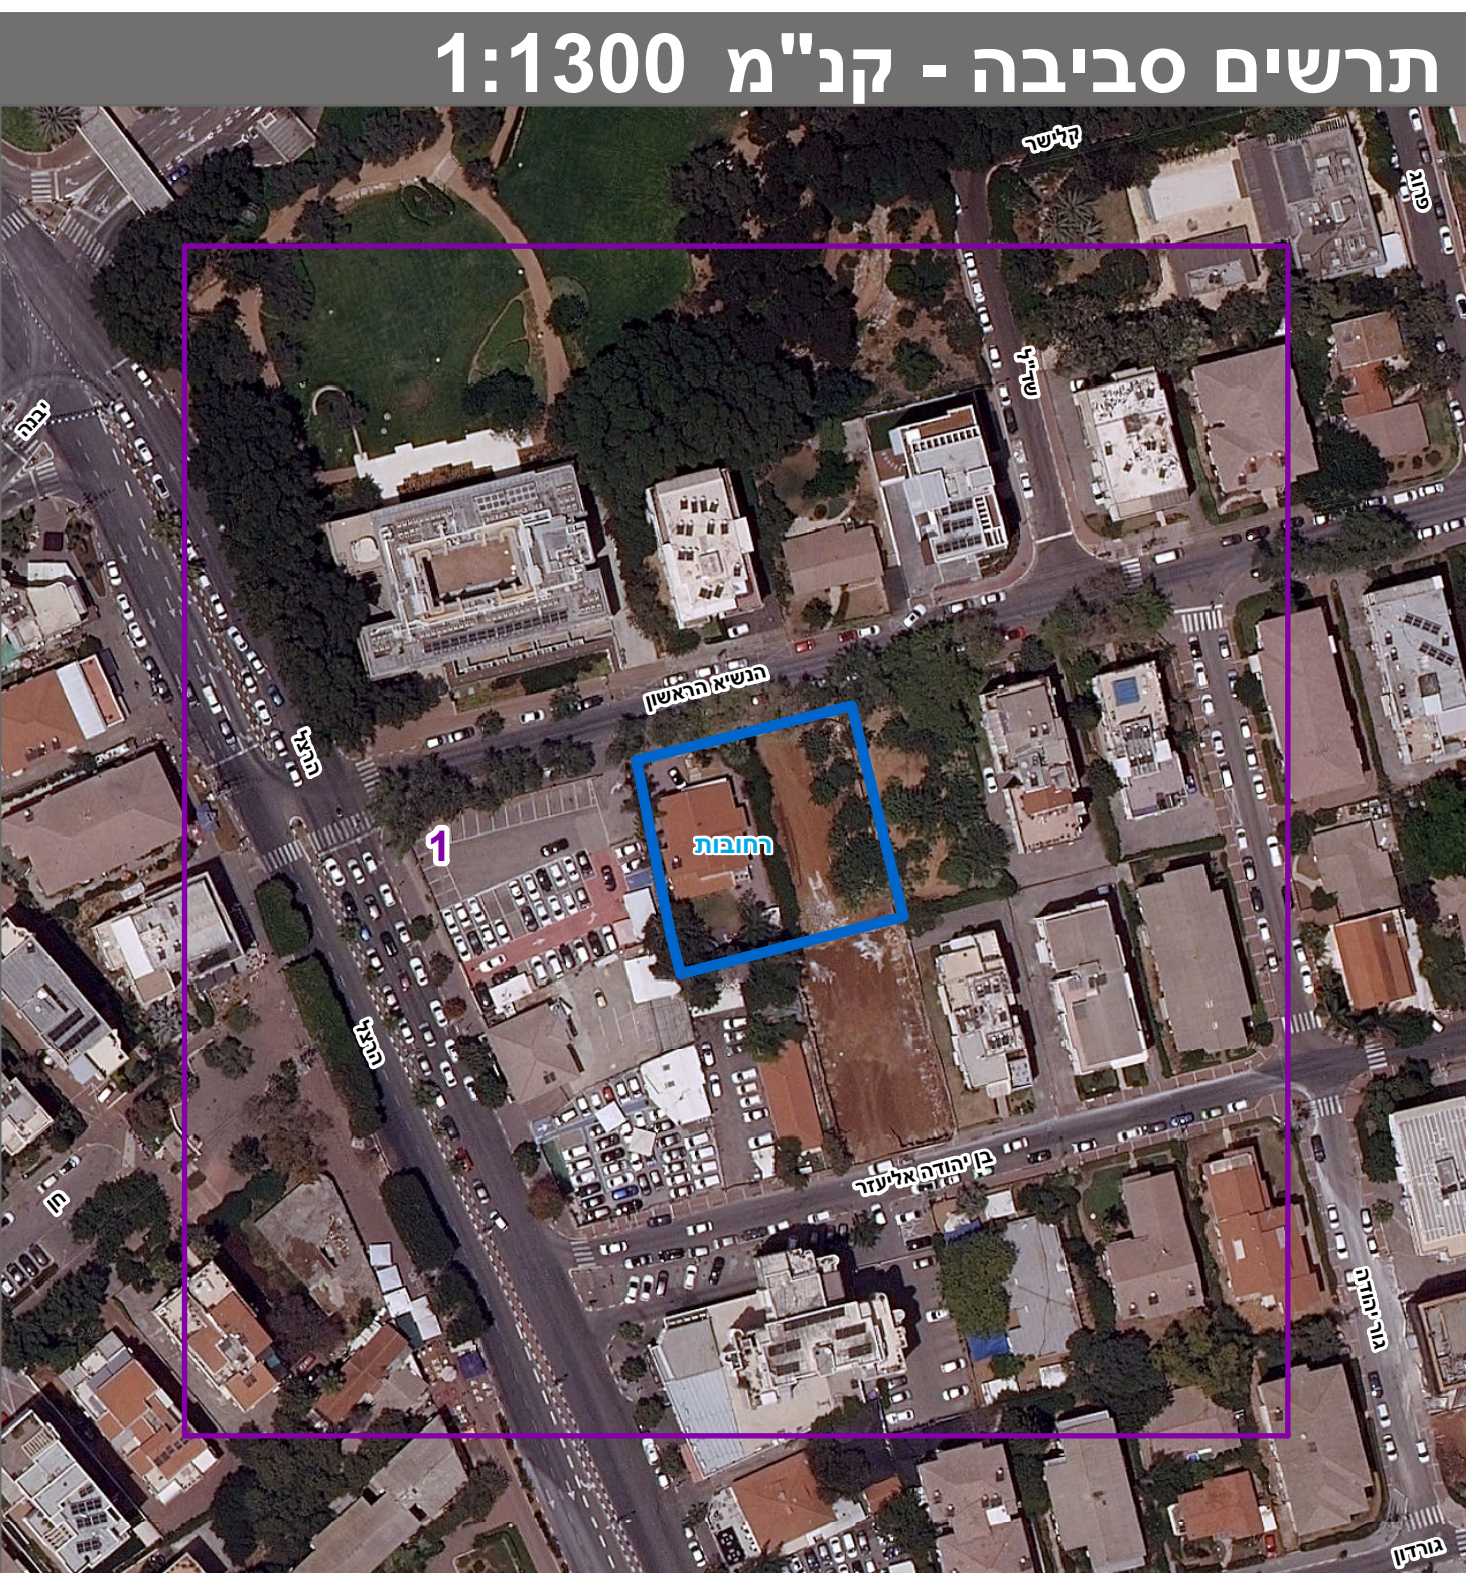


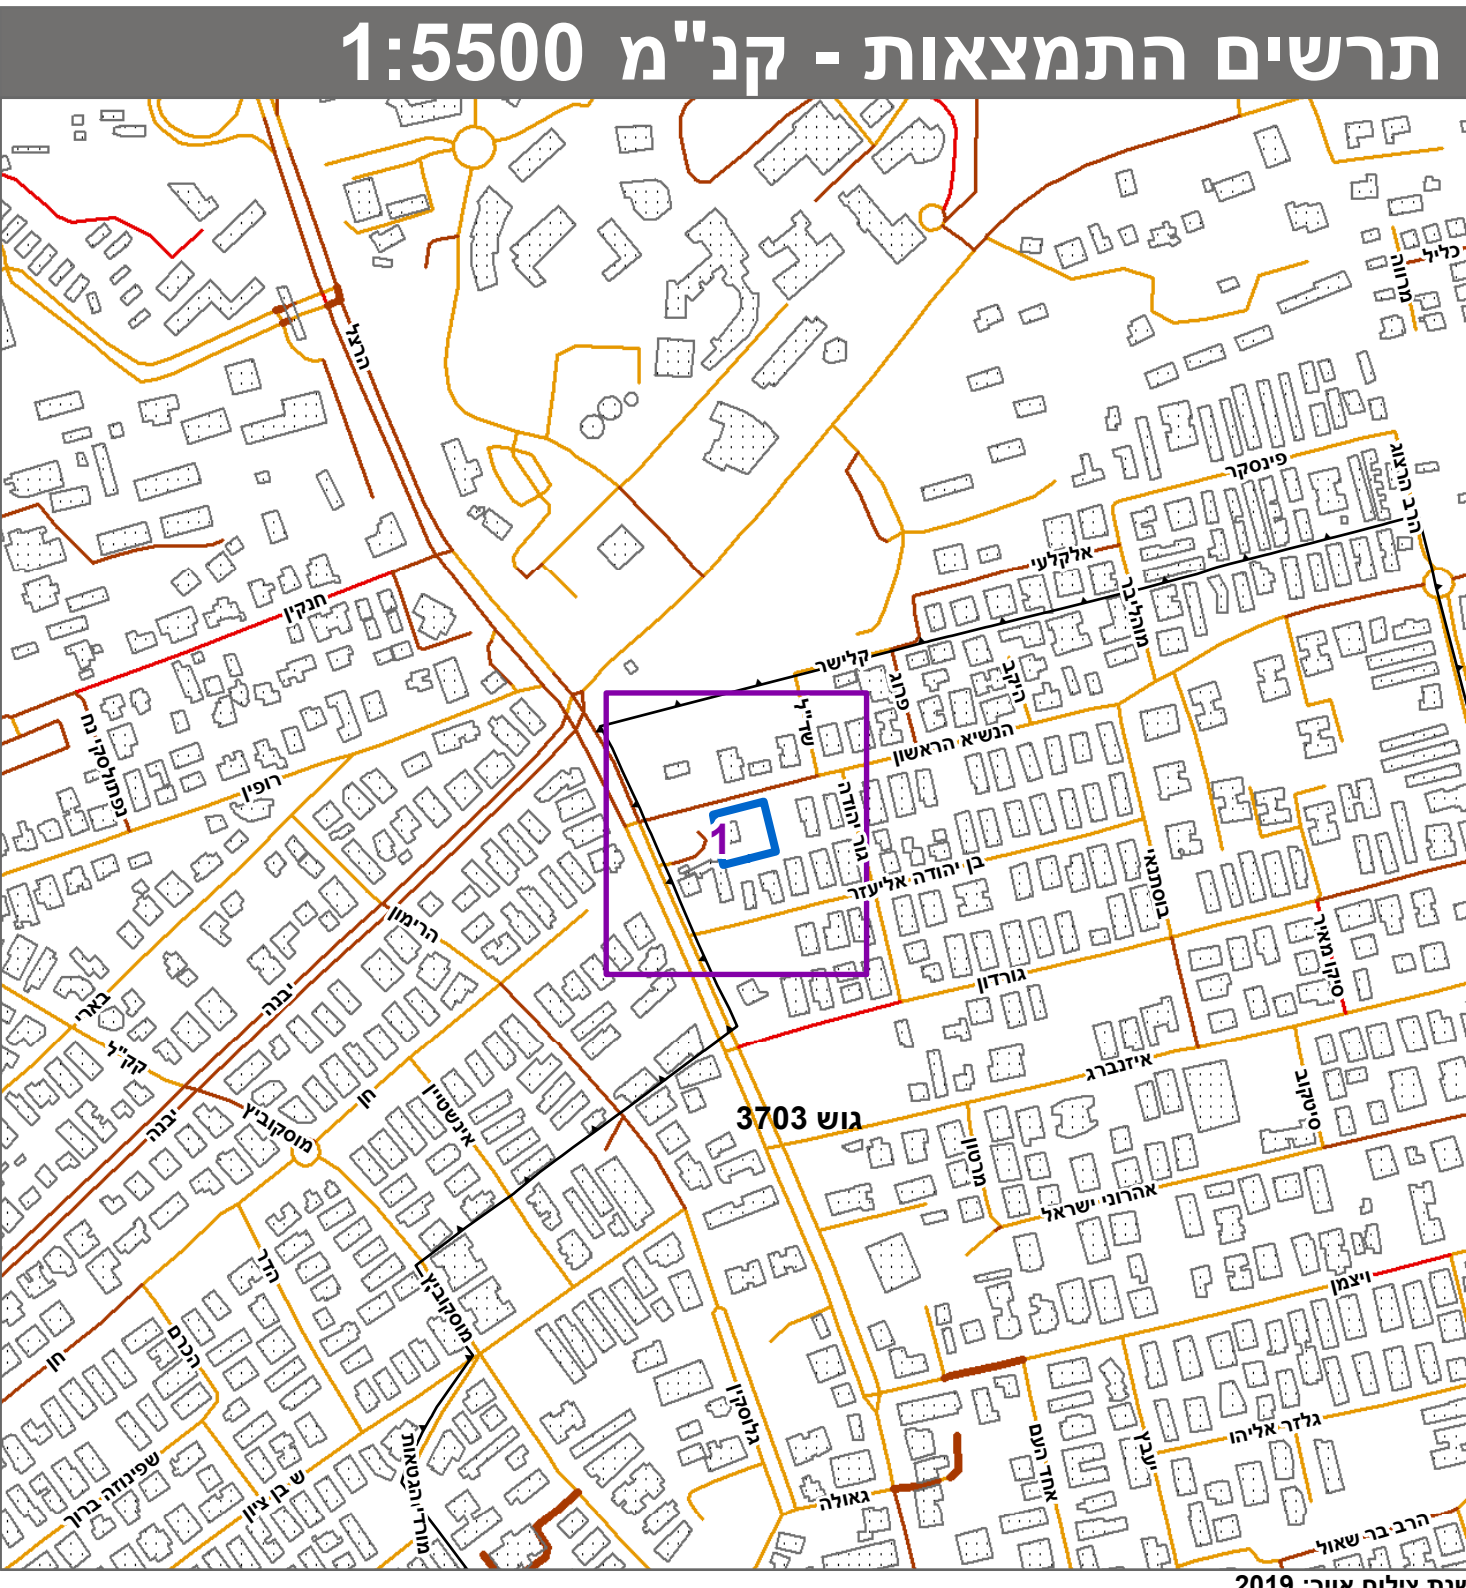

חוק התכנון והבניה, התשכ"ה - 1965 תכנית מפורטת	
מס' 414-1138700	
רח/מק/2010/3/2 ג - הנשיא הראשון 4 תוספת שטח	
תשריט מצב מוצע	
גיליון 1 מתוך 1	
מחוז	מרכז
מרחב תכנון מקומי	רחובות
רשות מקומית	רחובות
ישוב	רחובות
תכנית בסמכות	מקומית
איחוד וחלוקה	ללא איחוד וחלוקה
היתרים או הרשאות	תכנית שמכוחה ניתן להוציא היתרים או הרשאות
מונה תדפיס התשריט	8
מועד הפקה	31/07/2023
שטח התכנית	1.466 דונם קנה מידה 1:250
אישורים בתכנית מס' 414-1138700	
שמות*	
מגיש התכנית	תמיר פיינשטיין תאגיד:
עורך ראשי	כפיר אשכנזי תאגיד: מ.ד. אשכנזי אדריכלים

טבלת גושים וחלקות*			
מספר גוש	כל הגוש	מספרי חלקות בשולמות	מספרי חלקות בחלקיות
3703	חלק	1522	


* הרשימה המלאה מפורטת בהוראות התכנית / בהודעה שפורסמה בעיתונות וברשומות

הריני מצהיר בזאת כי המפה הטופוגרפית/המצבית המהווה רקע לתכנית זו, נערכה על ידי 18-08-2022 והיא הוכנה לפי הוראות נוהל מבא"ת ובהתאם להוראות החוק ולתקנות המודדים שבתוקף.

דיוק הקו הכחול והקדסטרו: קו כחול (בלבד) ברמה אנליטית

אבי בנות 1366

שם המודד מספר רשיון חתימה תאריך

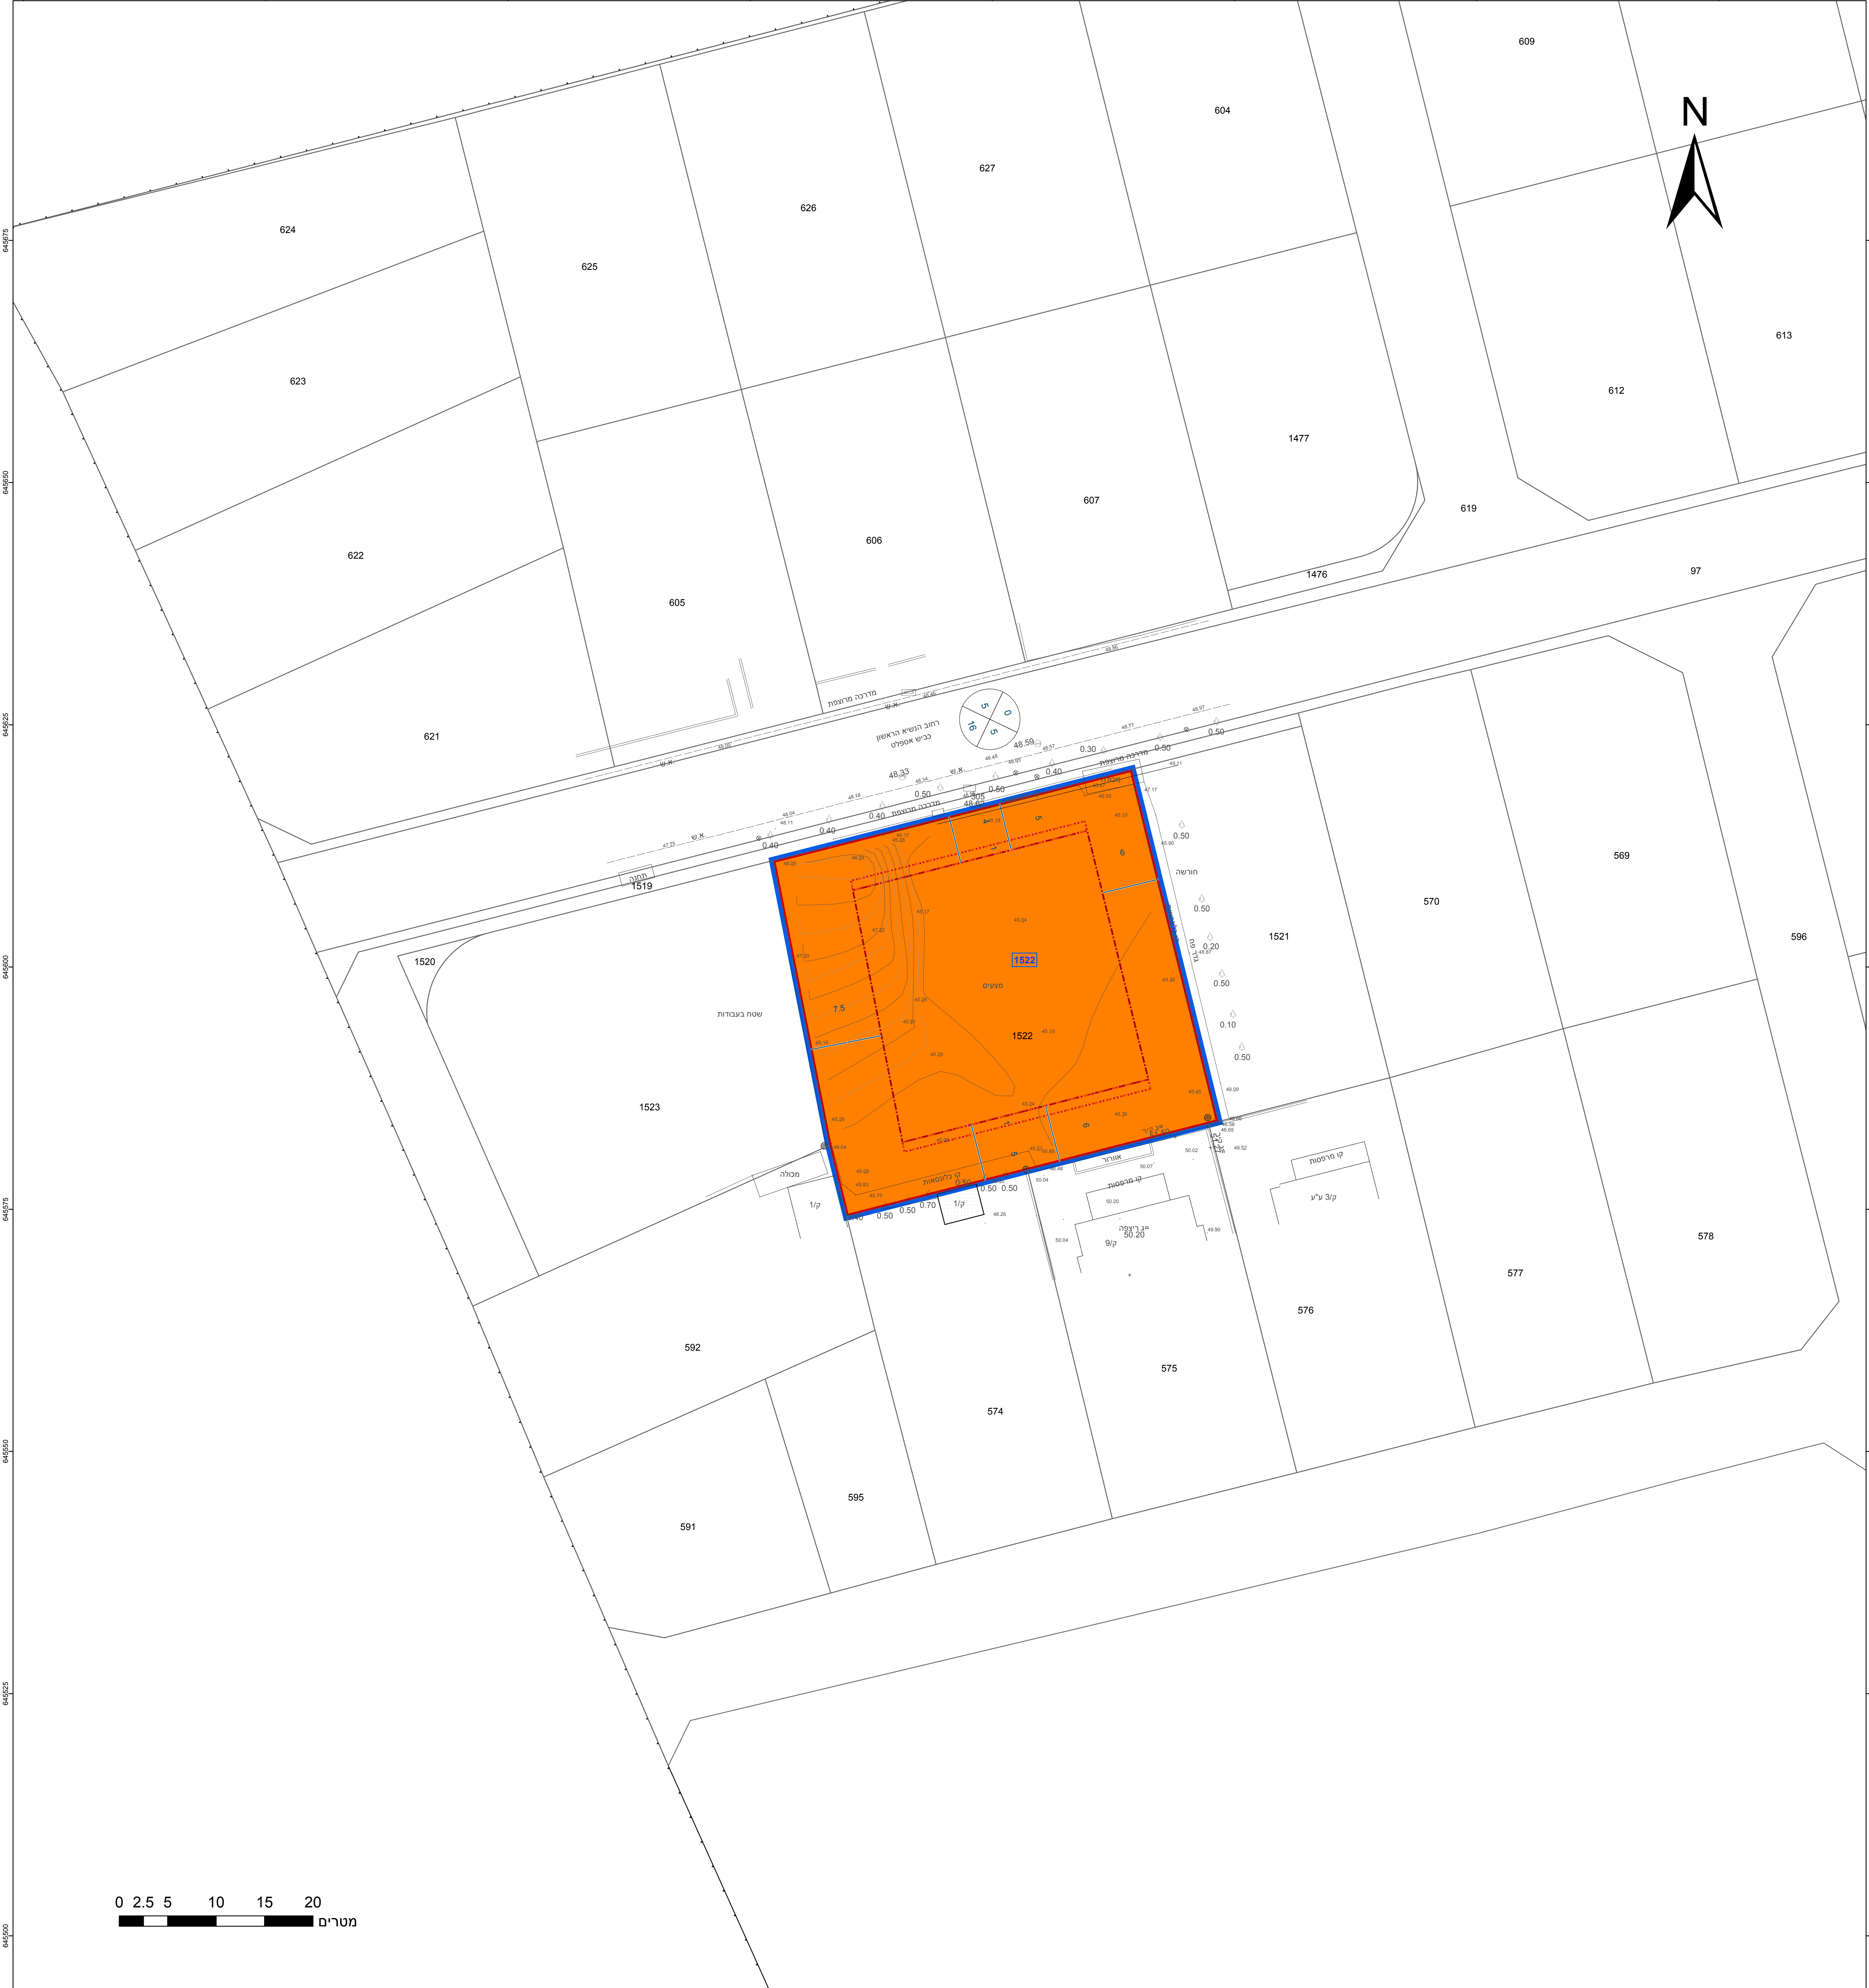

0 2.5 5 10 15 20 מטרים