

מו' 408-1068063



נת/מק/62/700-תוספות זכויות - גבע
א', נתניה 57

תרשים מזב מוצע גלילין 1 מtower 1

מחוז	מרכז
מרחב תכנון מקומי	נתניה
רשות מקומית	נתניה
ישוב	נתניה
תקנית בסמכות	מקומית
איחוד וחלוקת	לא איחוד וחלוקת
היתרים או הרשאות	תינוי שמכוחה ניתן להוציא היתרים או הרשות
מספר תדפיס התשריט	9
מועד הפקה	20/08/2023
טבלה התכניתית	1:250 קנה מידת 0.63 דונם

אישור בתכנית מס' 408-1068063

תרשים התמצאות - קג"מ 0.63

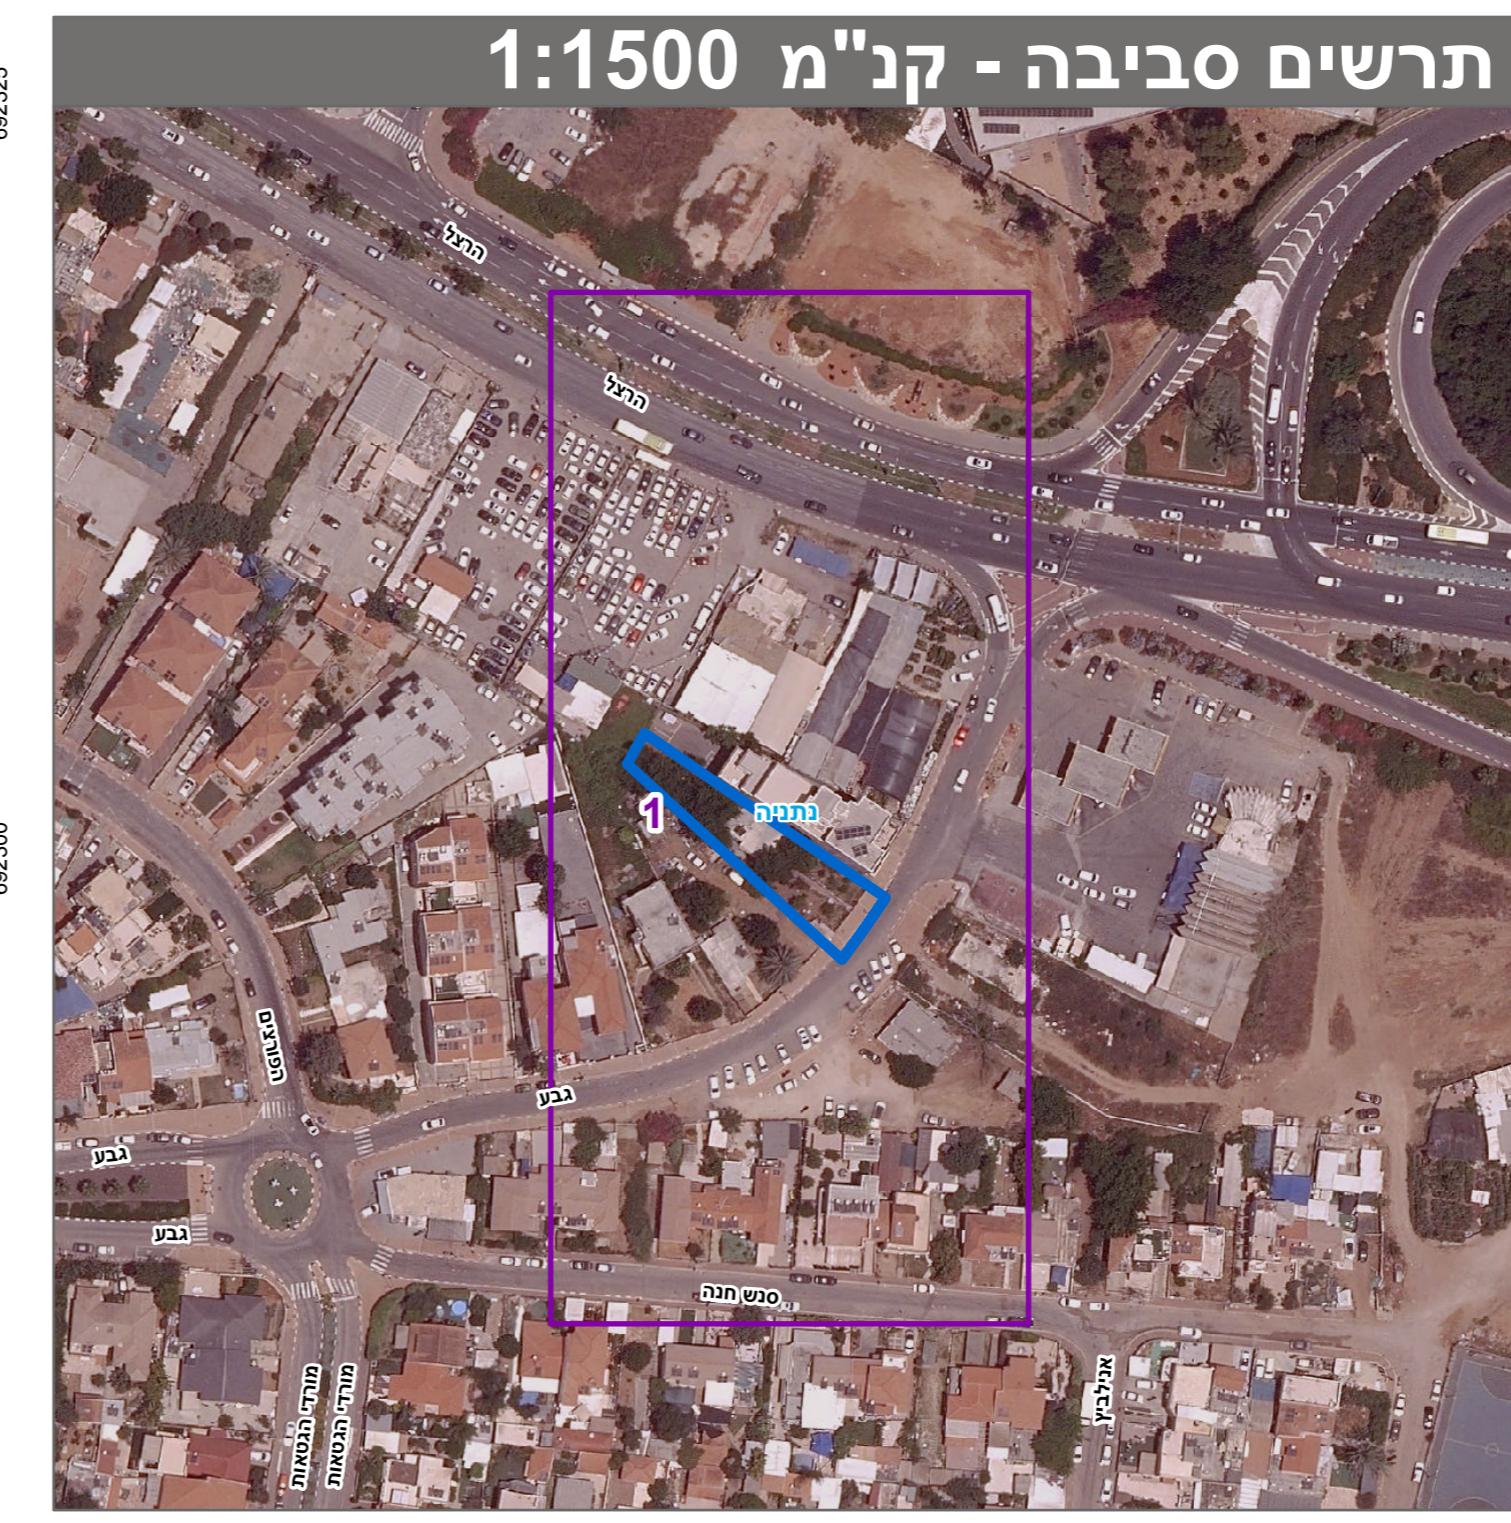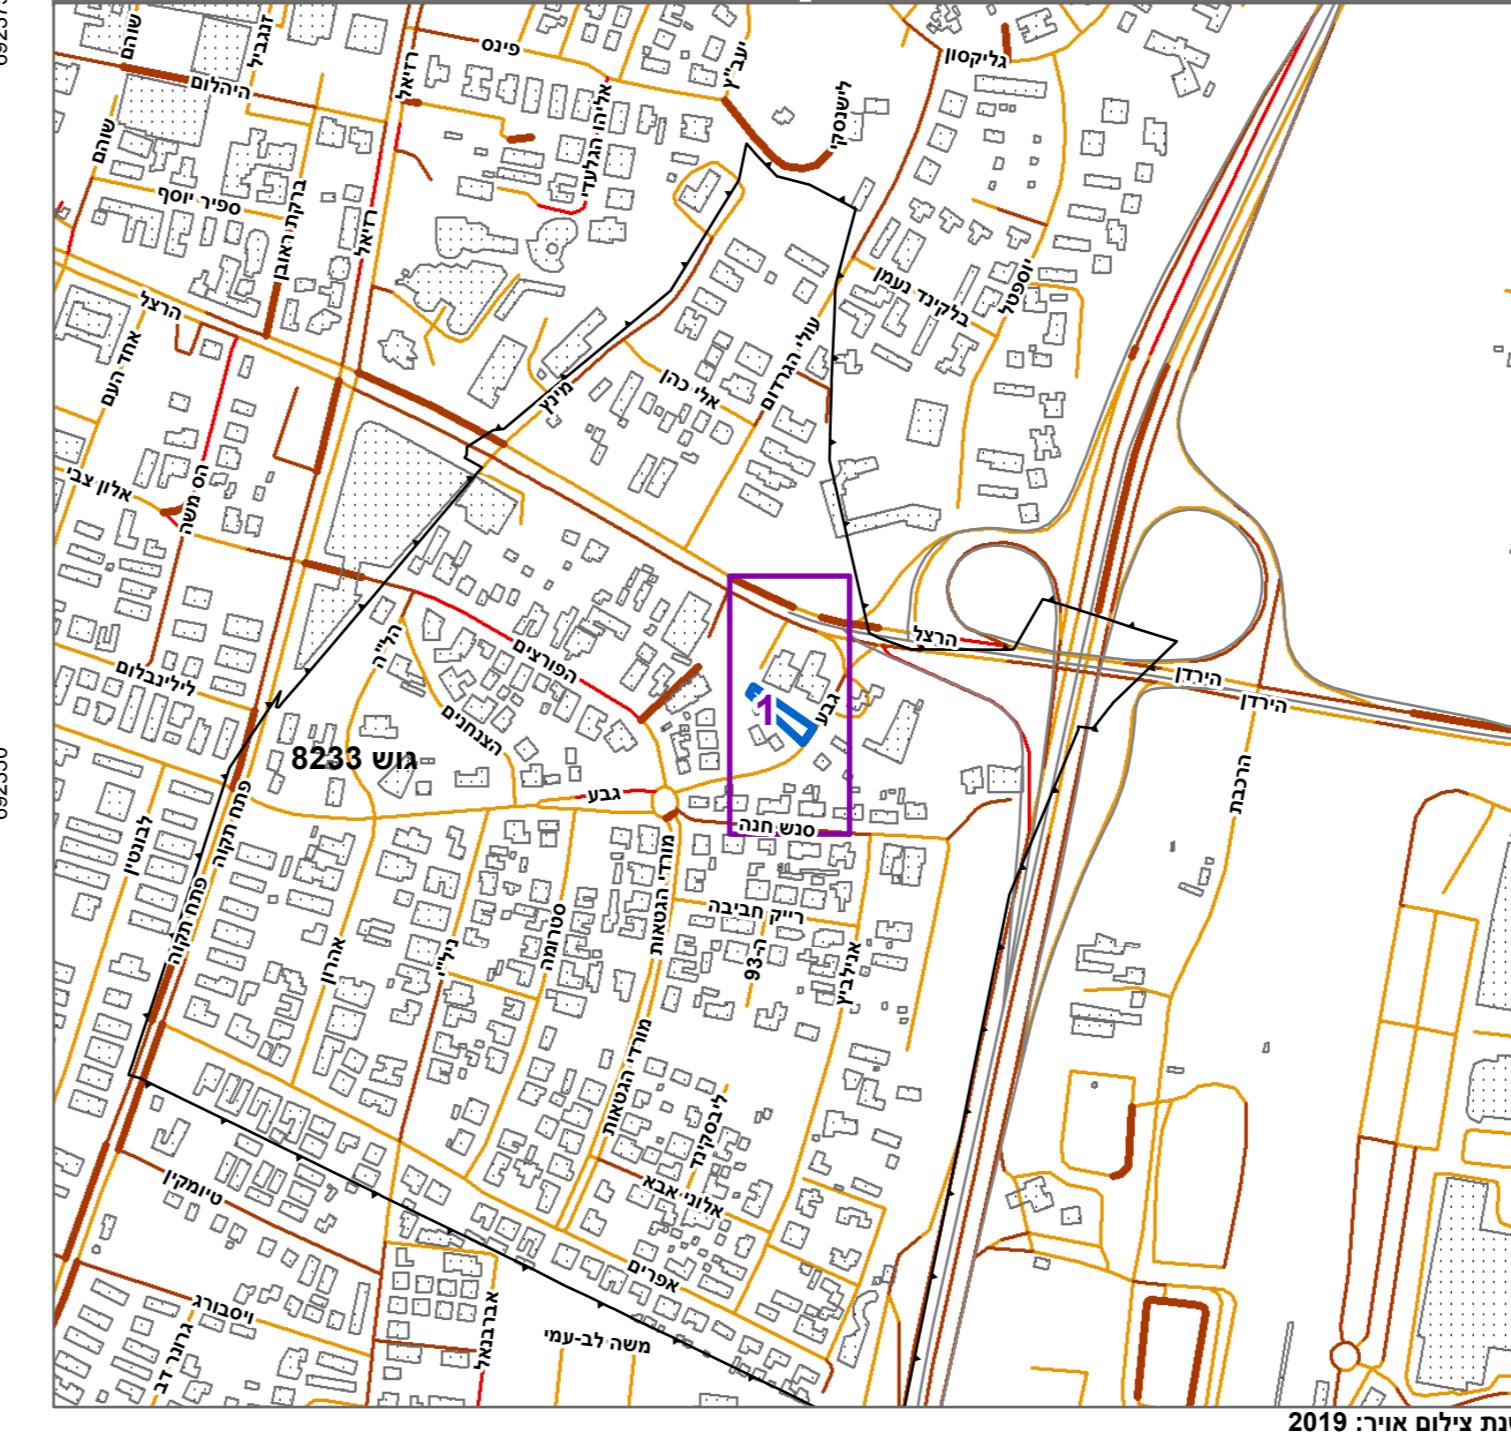


שםות*	
מגיש התכנית	פיניג בא כח, מוטי ימי (תאגידי: מוטי ימי - חברת ע"ד וגישור נסימ דאי)
מגיש התכנית	אליאן דאי (תאגידי: אליאן דאי ש.ר.ב.ד בע"מ)
מגיש התכנית	שלום רוקח (תאגידי: שלום רוקח ש.ר.ב.ד בע"מ)
עורך ראשי	לרבוסה ליל (תאגידי: לרבוסה ליל נסימ דאי)
יום	נסים דאי (תאגידי: נסים דאי ביבי ש.ר.ב.ד בע"מ)

מספר גוש	מספר גושים וחלוקת*	טבלת גושים וחלוקת*	
		כל הגושים	מספר חלקיות
8233	417.97	8233	8233

*רשימה המלאה מפורטת בהוראות התכנית / בהודעה שפורסמה בעיתונות ברשותה
הרבי מציר בר באת כי הפקה הטופוגרפיה/המפה המשווה רע לתקנית זו, נערכה על ידי ביום 10.11.2021 והיא הוכנה לפי הוראות נוהל מב"ת ובהתאם להוראות החוק ולתקנות המודדים שבתקף. דיק הנק הכוון והקסטרס: מדידה אמליטית מלאה ברמתה תש"ג

עיראקן וואס
מספר תכנון 1193
תאריך 20/08/2023
חתימה
שם המודד 408-1068063

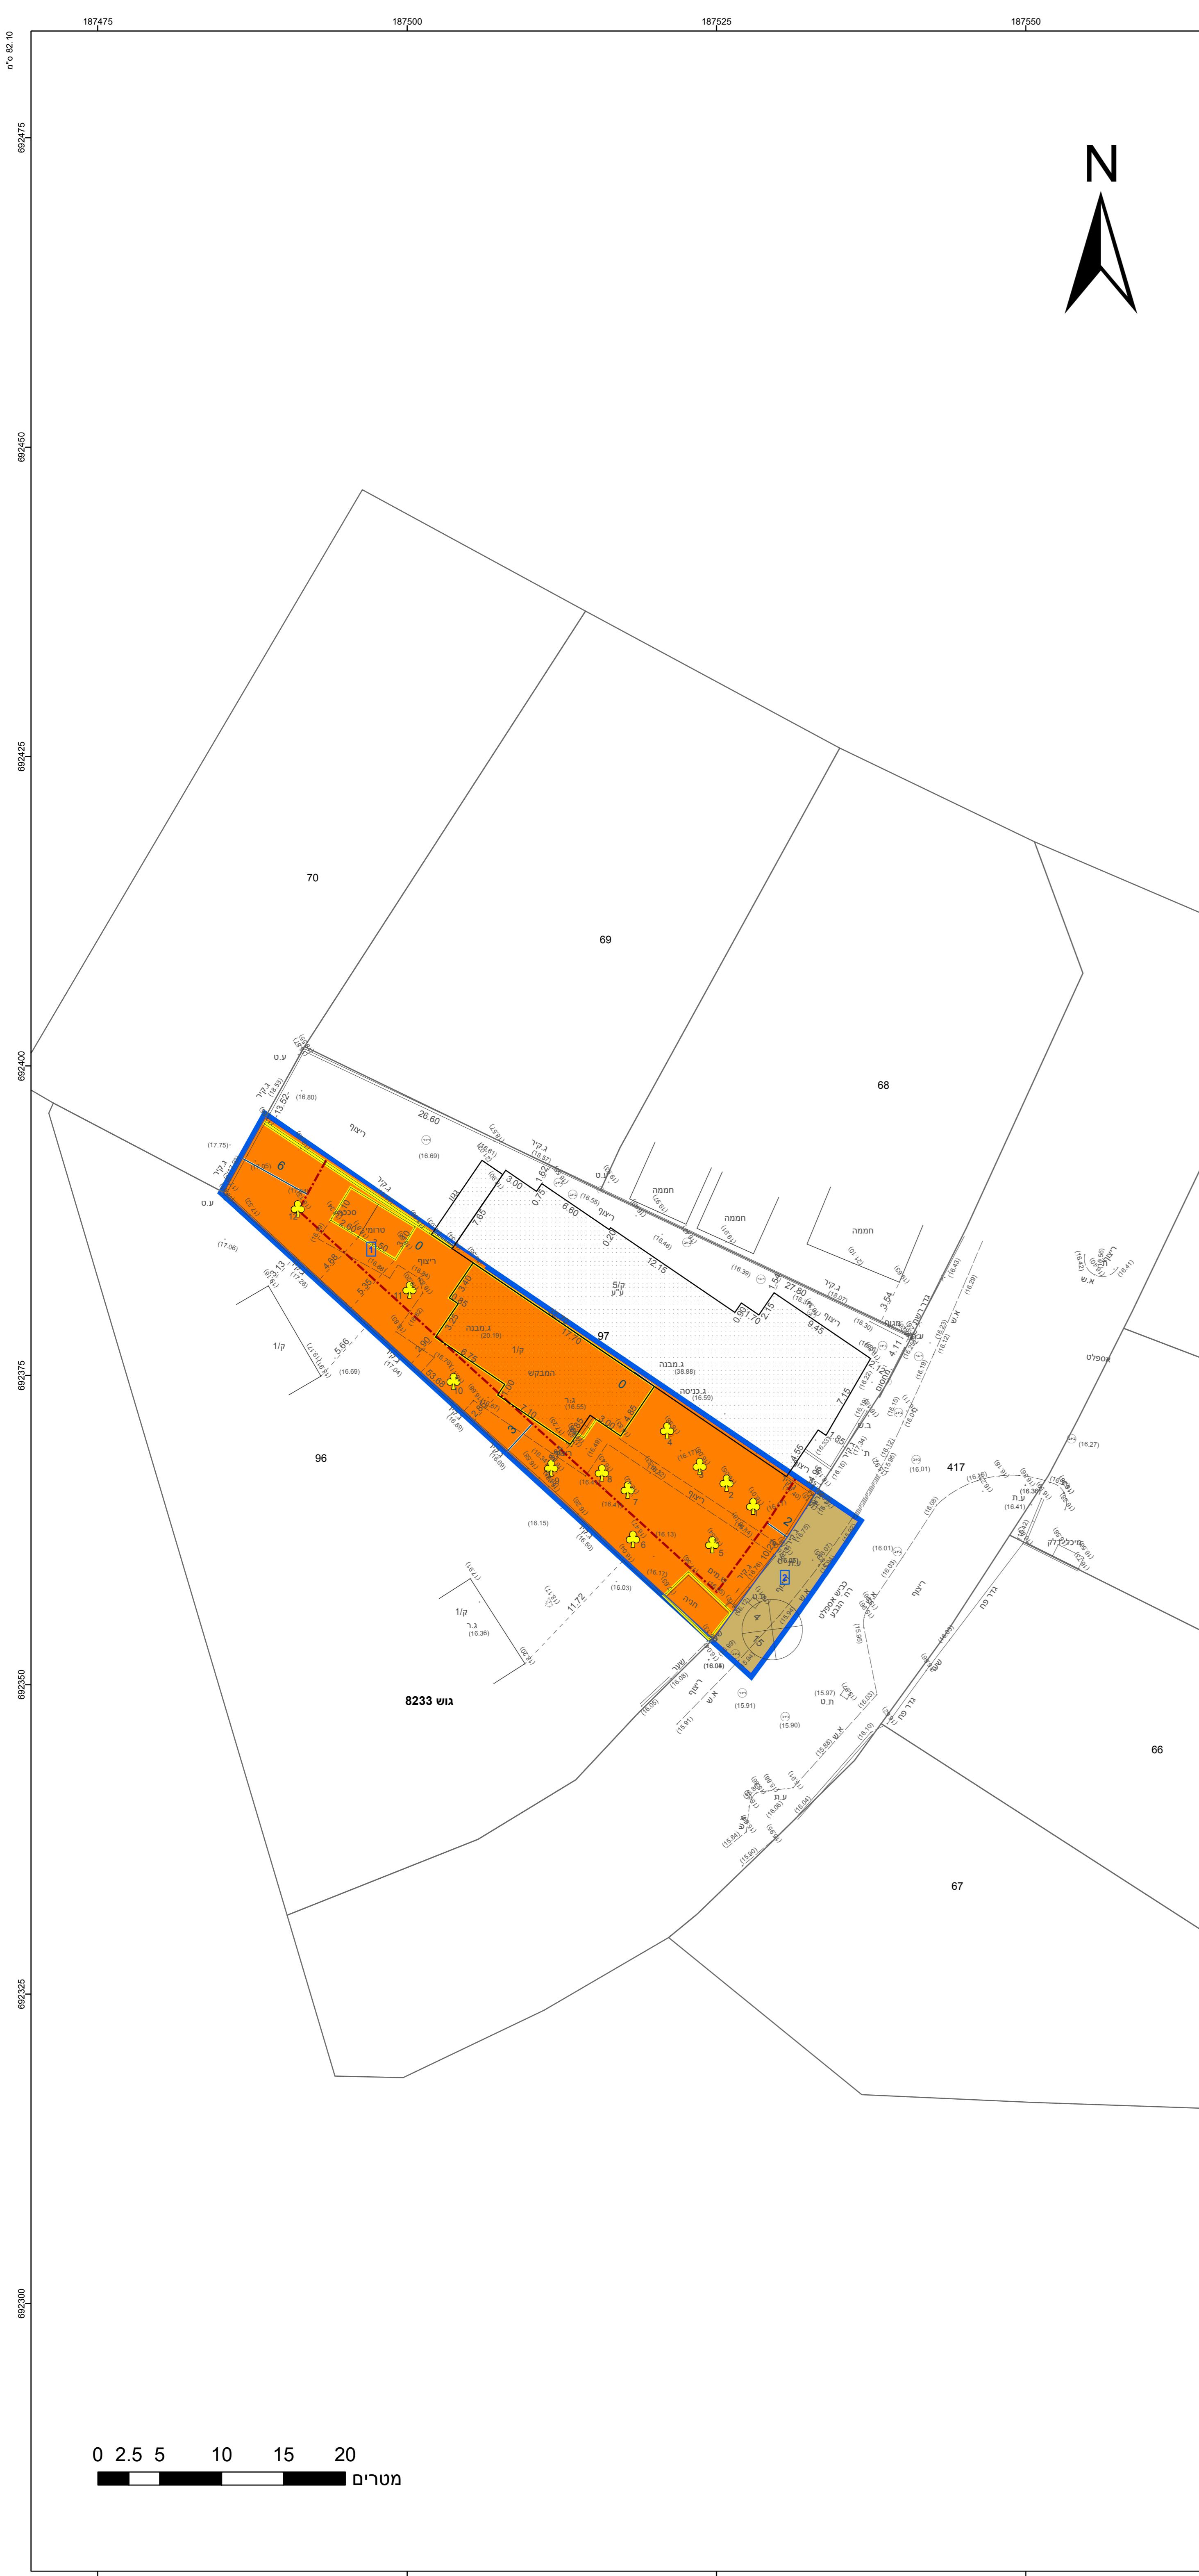

0 2.5 5 10 15 20
מטרים