

# דו"ק התכנון וההגיון - התשכ"ה 1965

תכנית מתאר מקומית מס' 457-0797613

יונני-שורם  
7815\153

נספד, תכנית מצב מאושר

תדולה:מנדח	גליון 1 מתוך 1
תאור	נספד מצב מאושר
תאריך	16.11.2018


רשימת התרשימים	קני"מ	מציב מאושר
	1:250	

שמות וחתימות:	שם:	אדרי טובי גל
	עורך	0544-868488
	הנספח	דו"ק אדריכלים
	חתימה:	



מקרא:

- מגורים א
- דרך
- ציבורי
- גבול התכנית

קו בנין  
חומת דרך

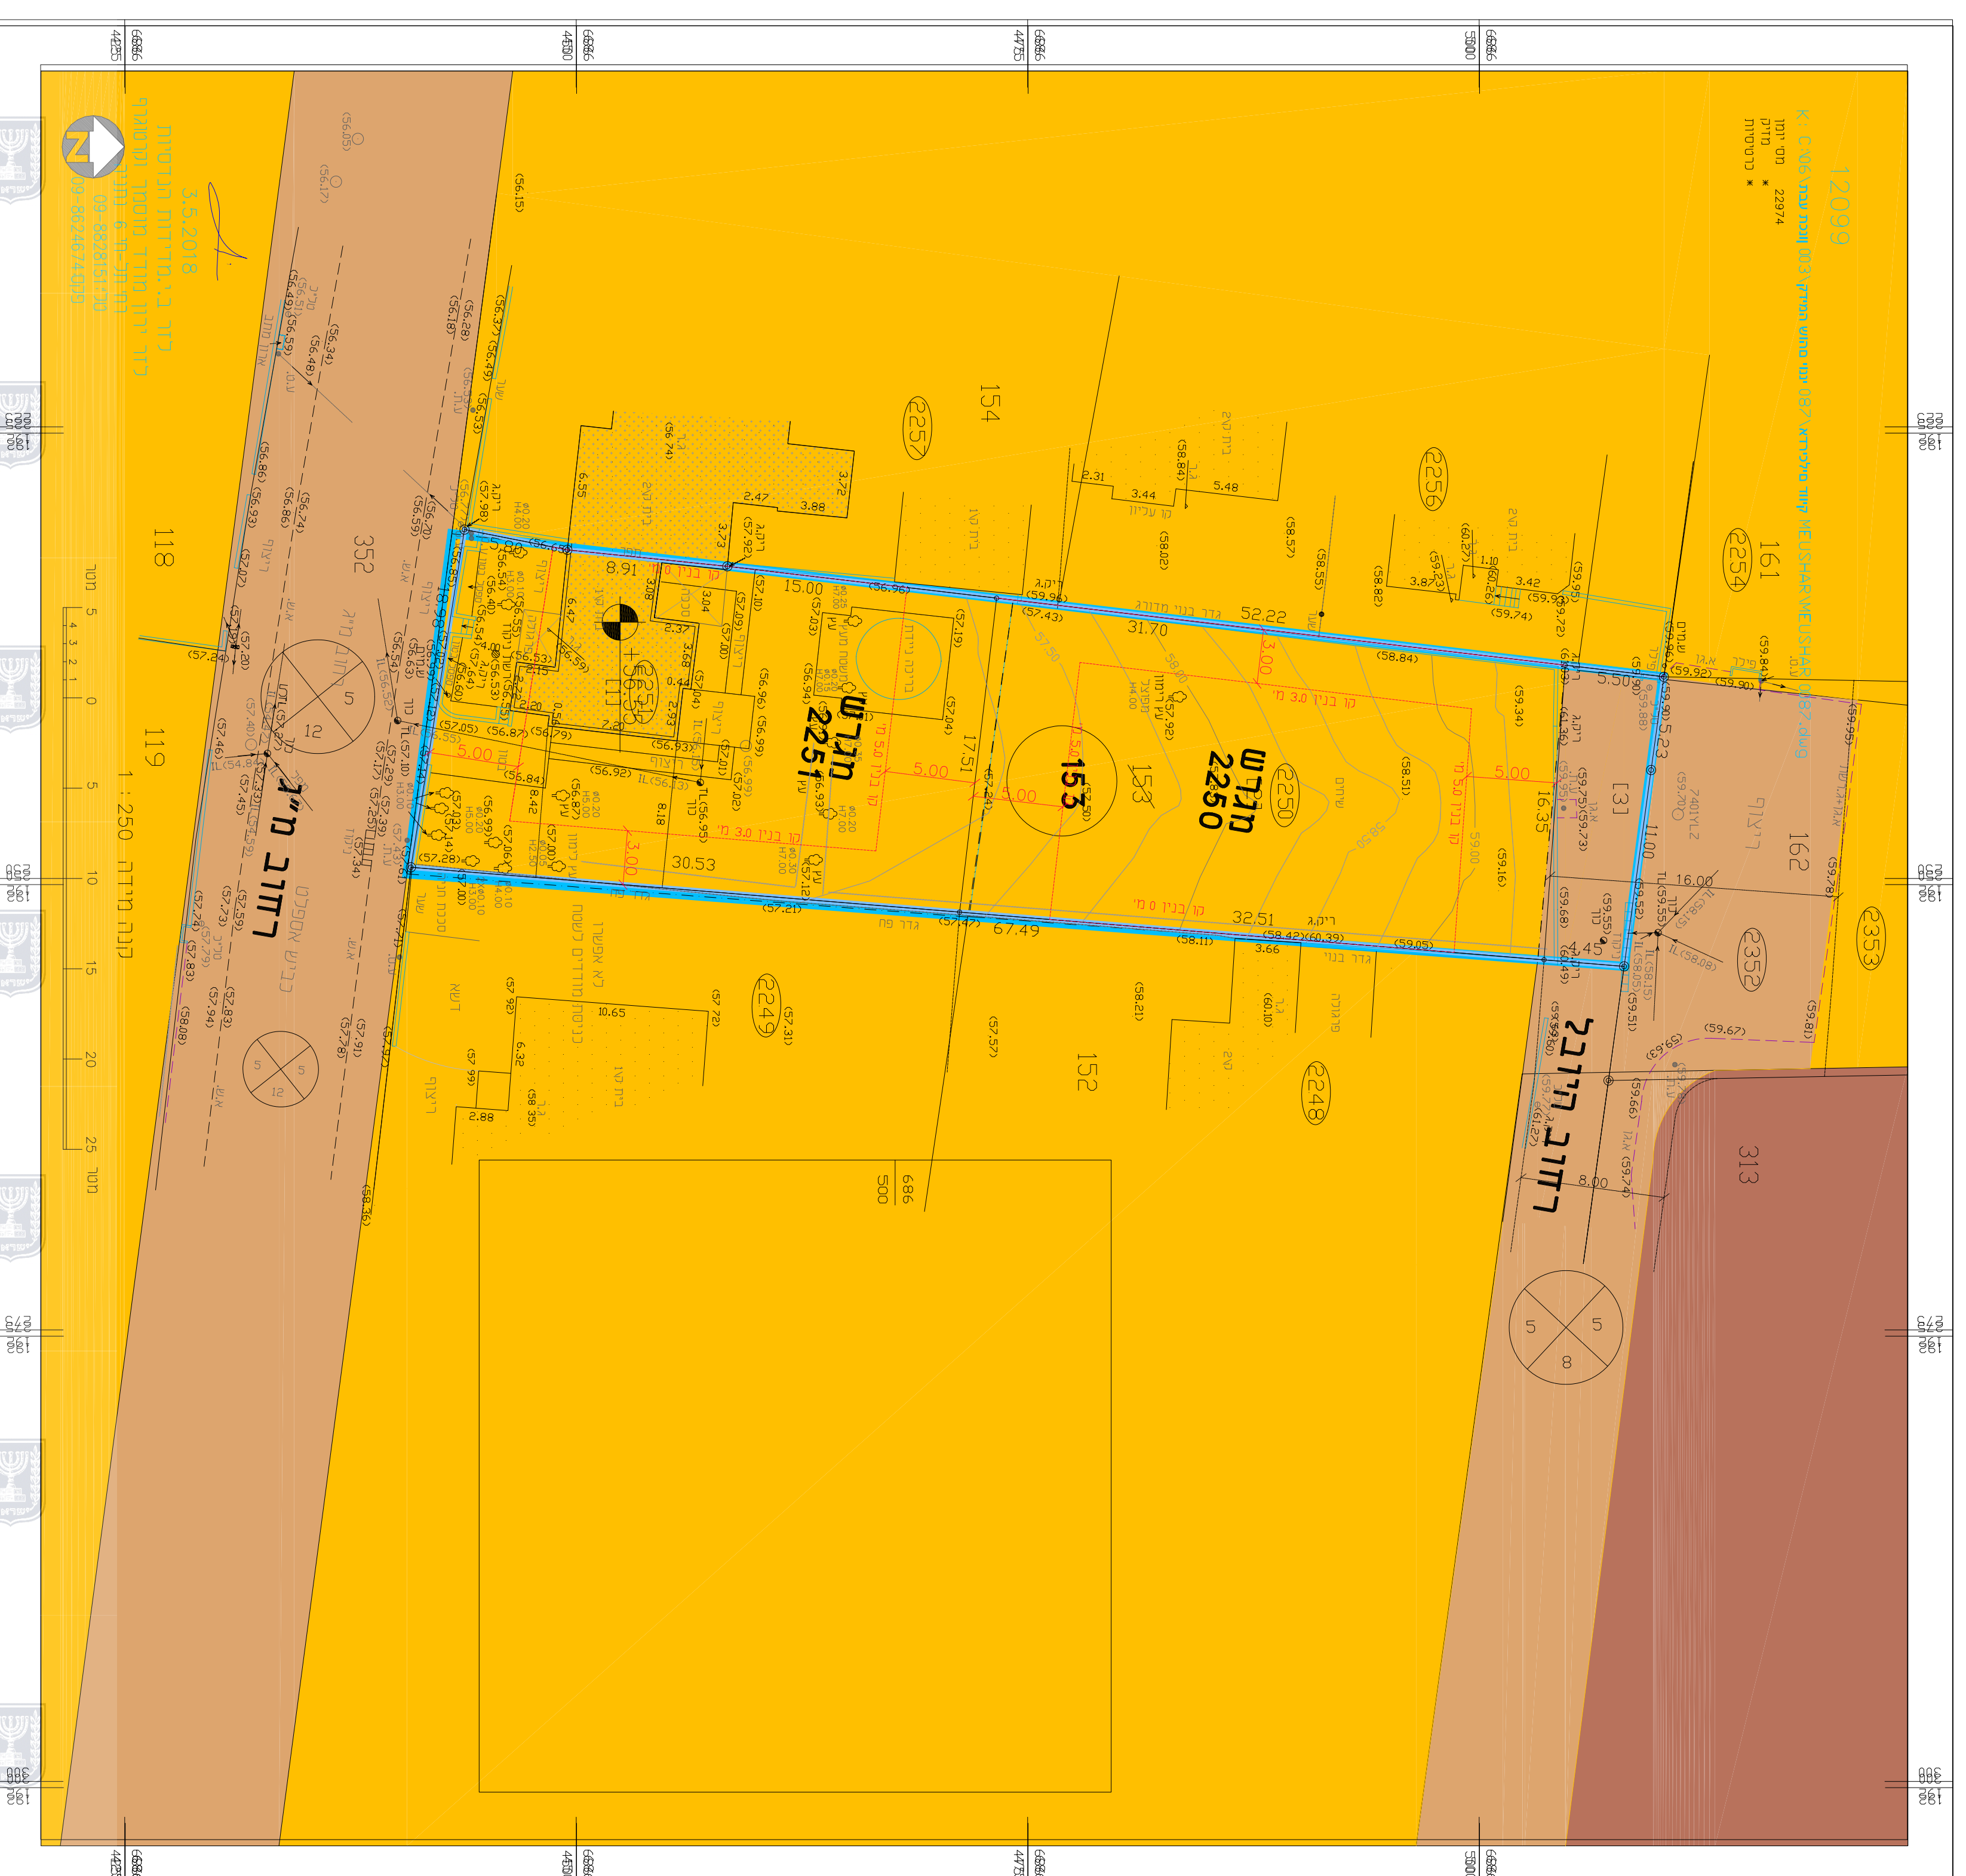

מצב מאושר, קני"מ 1:250

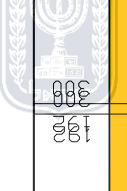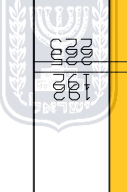

תרשימים הטביבה