

חוק התכנון והבניה, התשכ"ה - 1965
תכנית מתאר מקומית

מס' 451-1266832

שינוי בקווי בניין

תשריט מצב מוצע

גיליון 1 מתוך 1

מחוז	מרכז
מרחב תכנון מקומי	קסם
רשות מקומית	כפר קאסם
ישוב	כפר קאסם
תכנית בסמכות	מקומית
איחוד וחלוקה	ללא איחוד וחלוקה
היתרים או הרשאות	תכנית שמטוחה ניתן להוציא היתרים או הרשאות
מונה תדפיס התשריט	2
מועד הפקה	03/12/2023
שטח התכנית	2.053 דונם
קנה מידה	1:250

אישורים בתכנית מס' 451-1266832

שמות*

מגיש התכנית	נעים חמדאן עאמר תאגיד:
מגיש התכנית	עאדל ב'מאל פריג' תאגיד:
עורך ראשי	אסאן בידר תאגיד:
יזם	נעים חמדאן עאמר תאגיד:
יזם	עאדל ב'מאל פריג' תאגיד:

טבלת גושים וחלקות*

מספר גוש	מספר חלקות	מספר חלקות	מספר חלקות
8883	כל הגוש	בשלמות	בשלמות
	חלק	34-35	בשלמות

* הרשמה המלאה מפורטת בהוראות התכנית / בהודעה שפורסמה בעיתונות וברשומות הרגי מצהיר בזאת כי המפה הטופוגרפית/המצבית המהווה רקע לתכנית זו, נערכה על ידי ביום 17.09.2023 והיא הוכנה לפי הוראות נוהל מבא"ת ובהתאם להוראות החוק ולתקנות הממדדים שבתוקף. דיוק הקו הכחול והקדסטר-מדידה אנליטית מלאה ברמת תצ"ר

בדיר מומחד	708
שם המודד	מספר רשיון
תאריך	חתימה

מקרא

מגורים ב

קו-בנין

קו בנין עליו


קו בנין תחתית/תת קרקעי

חזית מסחרית

מידות

תרשים התמצאות - קנ"מ 1:6000

תרשים סביבה - קנ"מ 1:1500

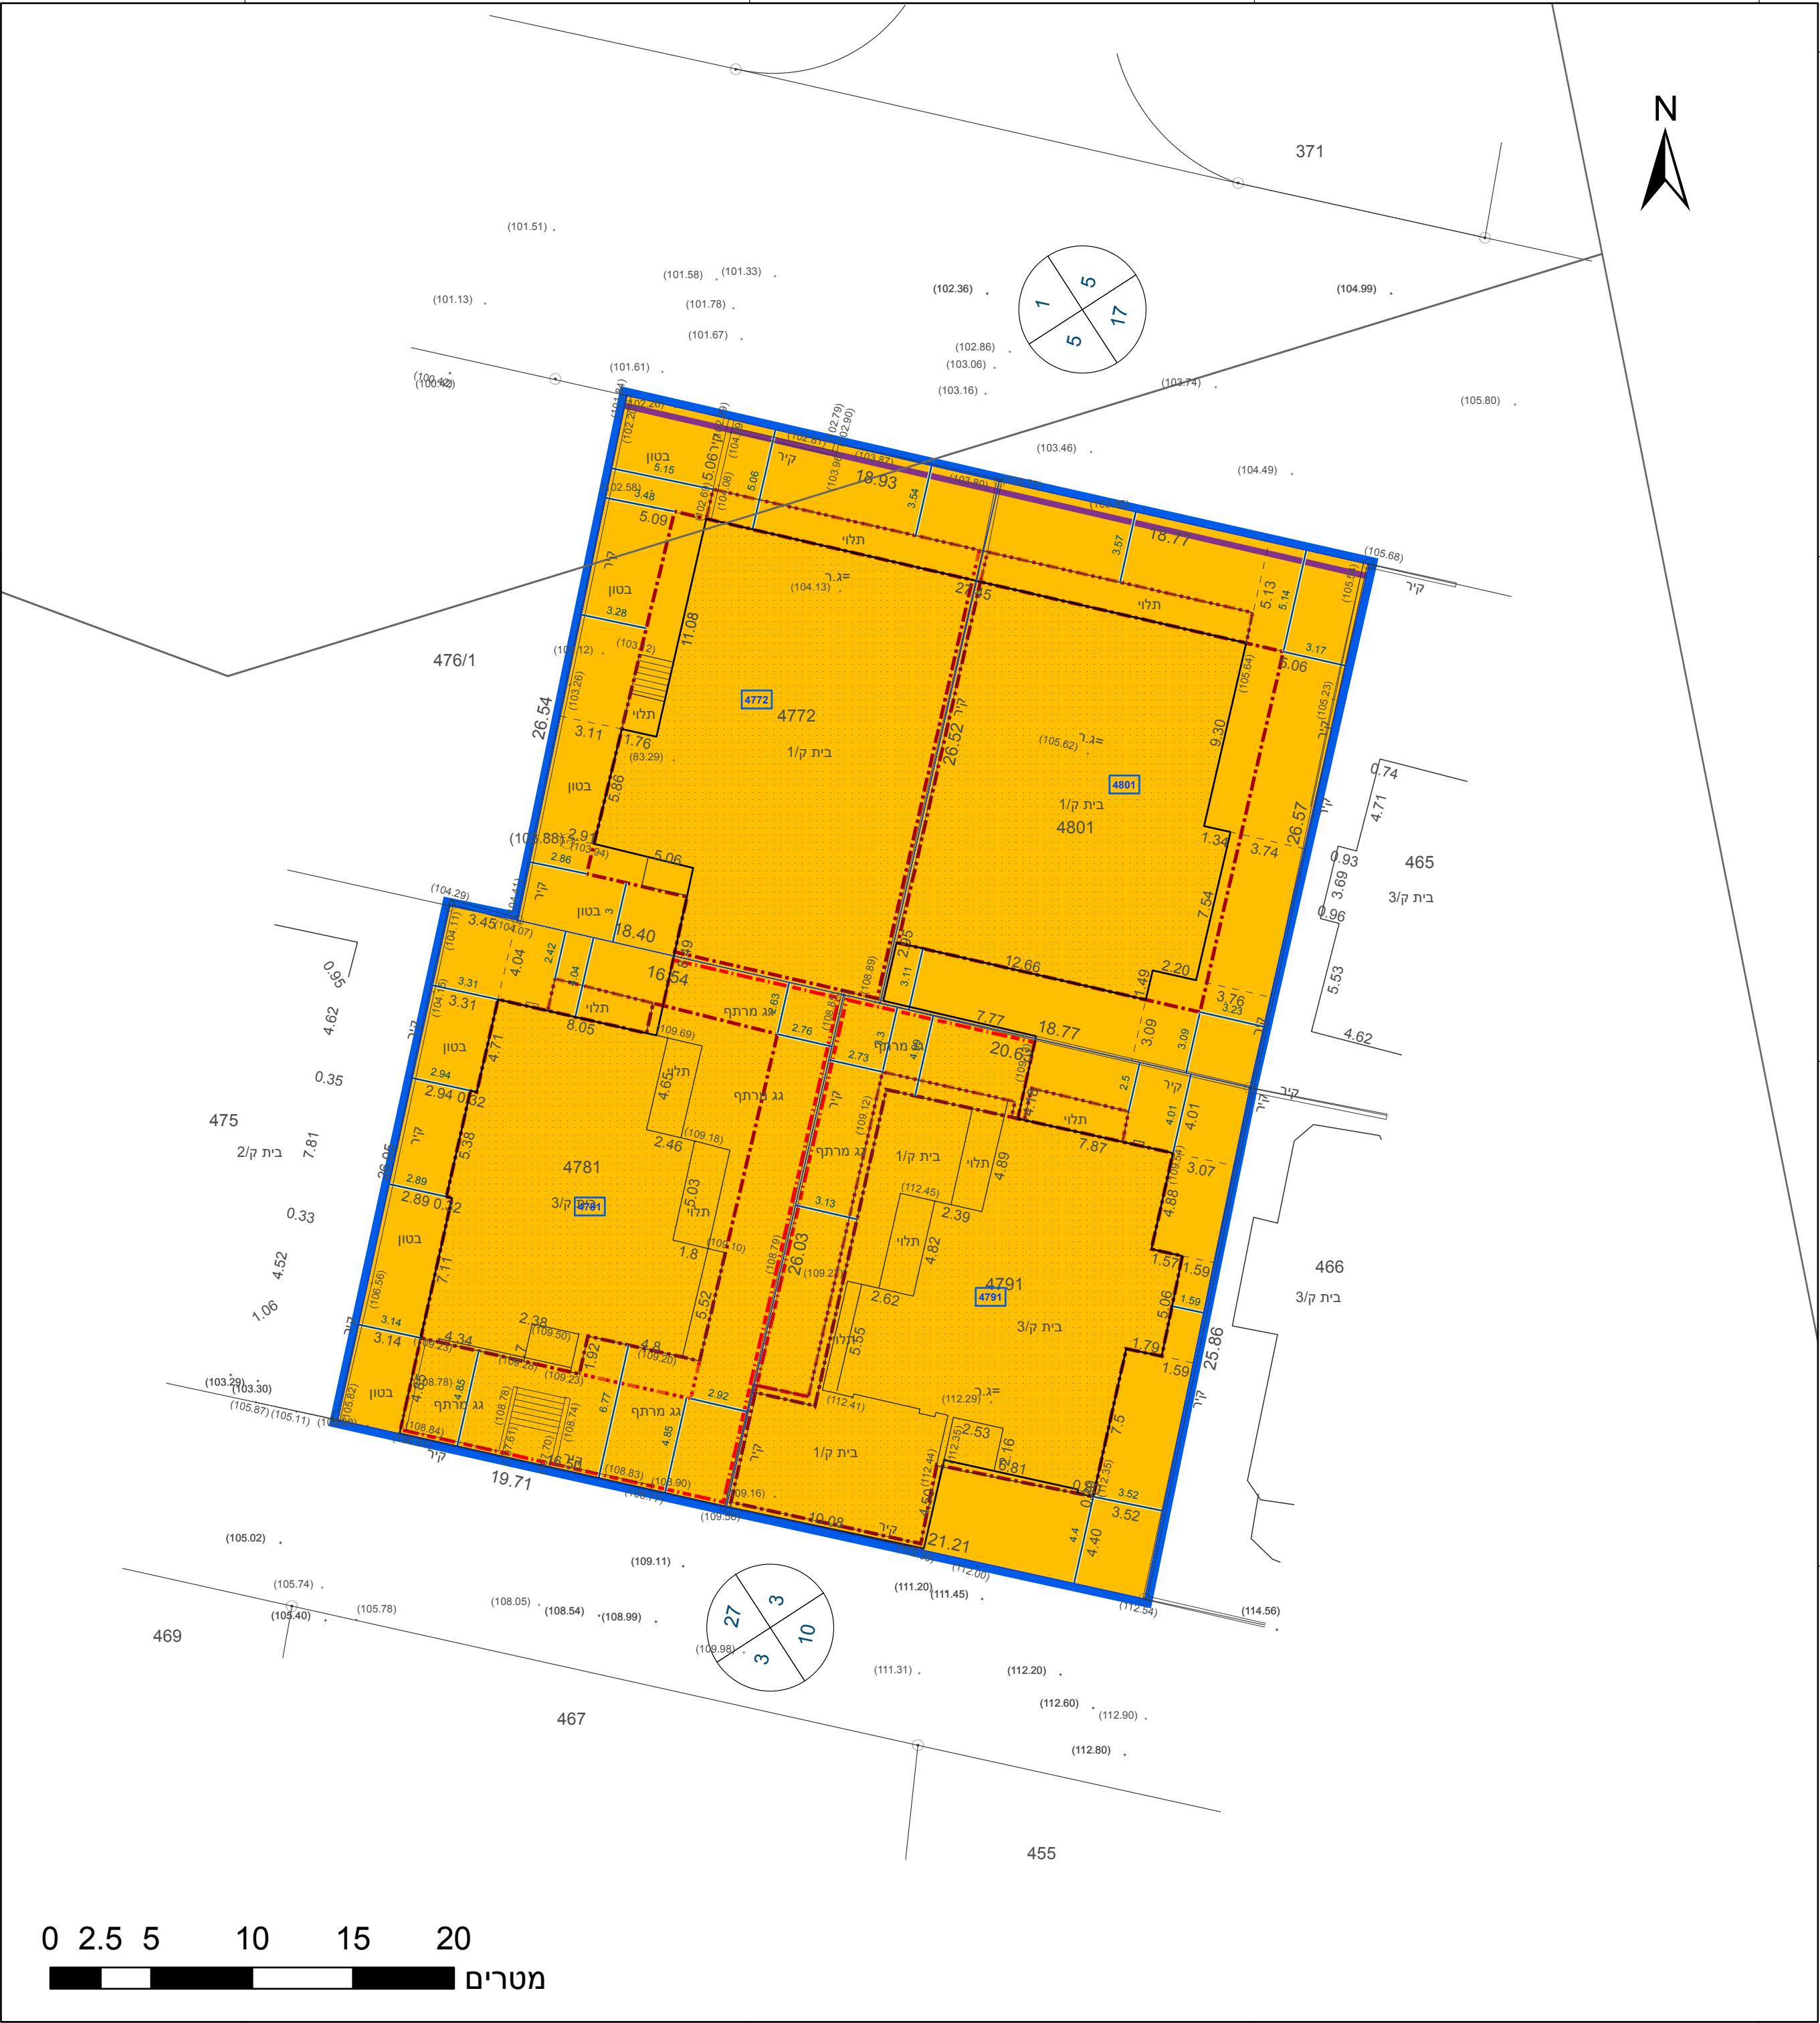

668100
668075
668050
668025

198000

198025

198050

198075

198000

198025

198050

198075

ס"מ 36