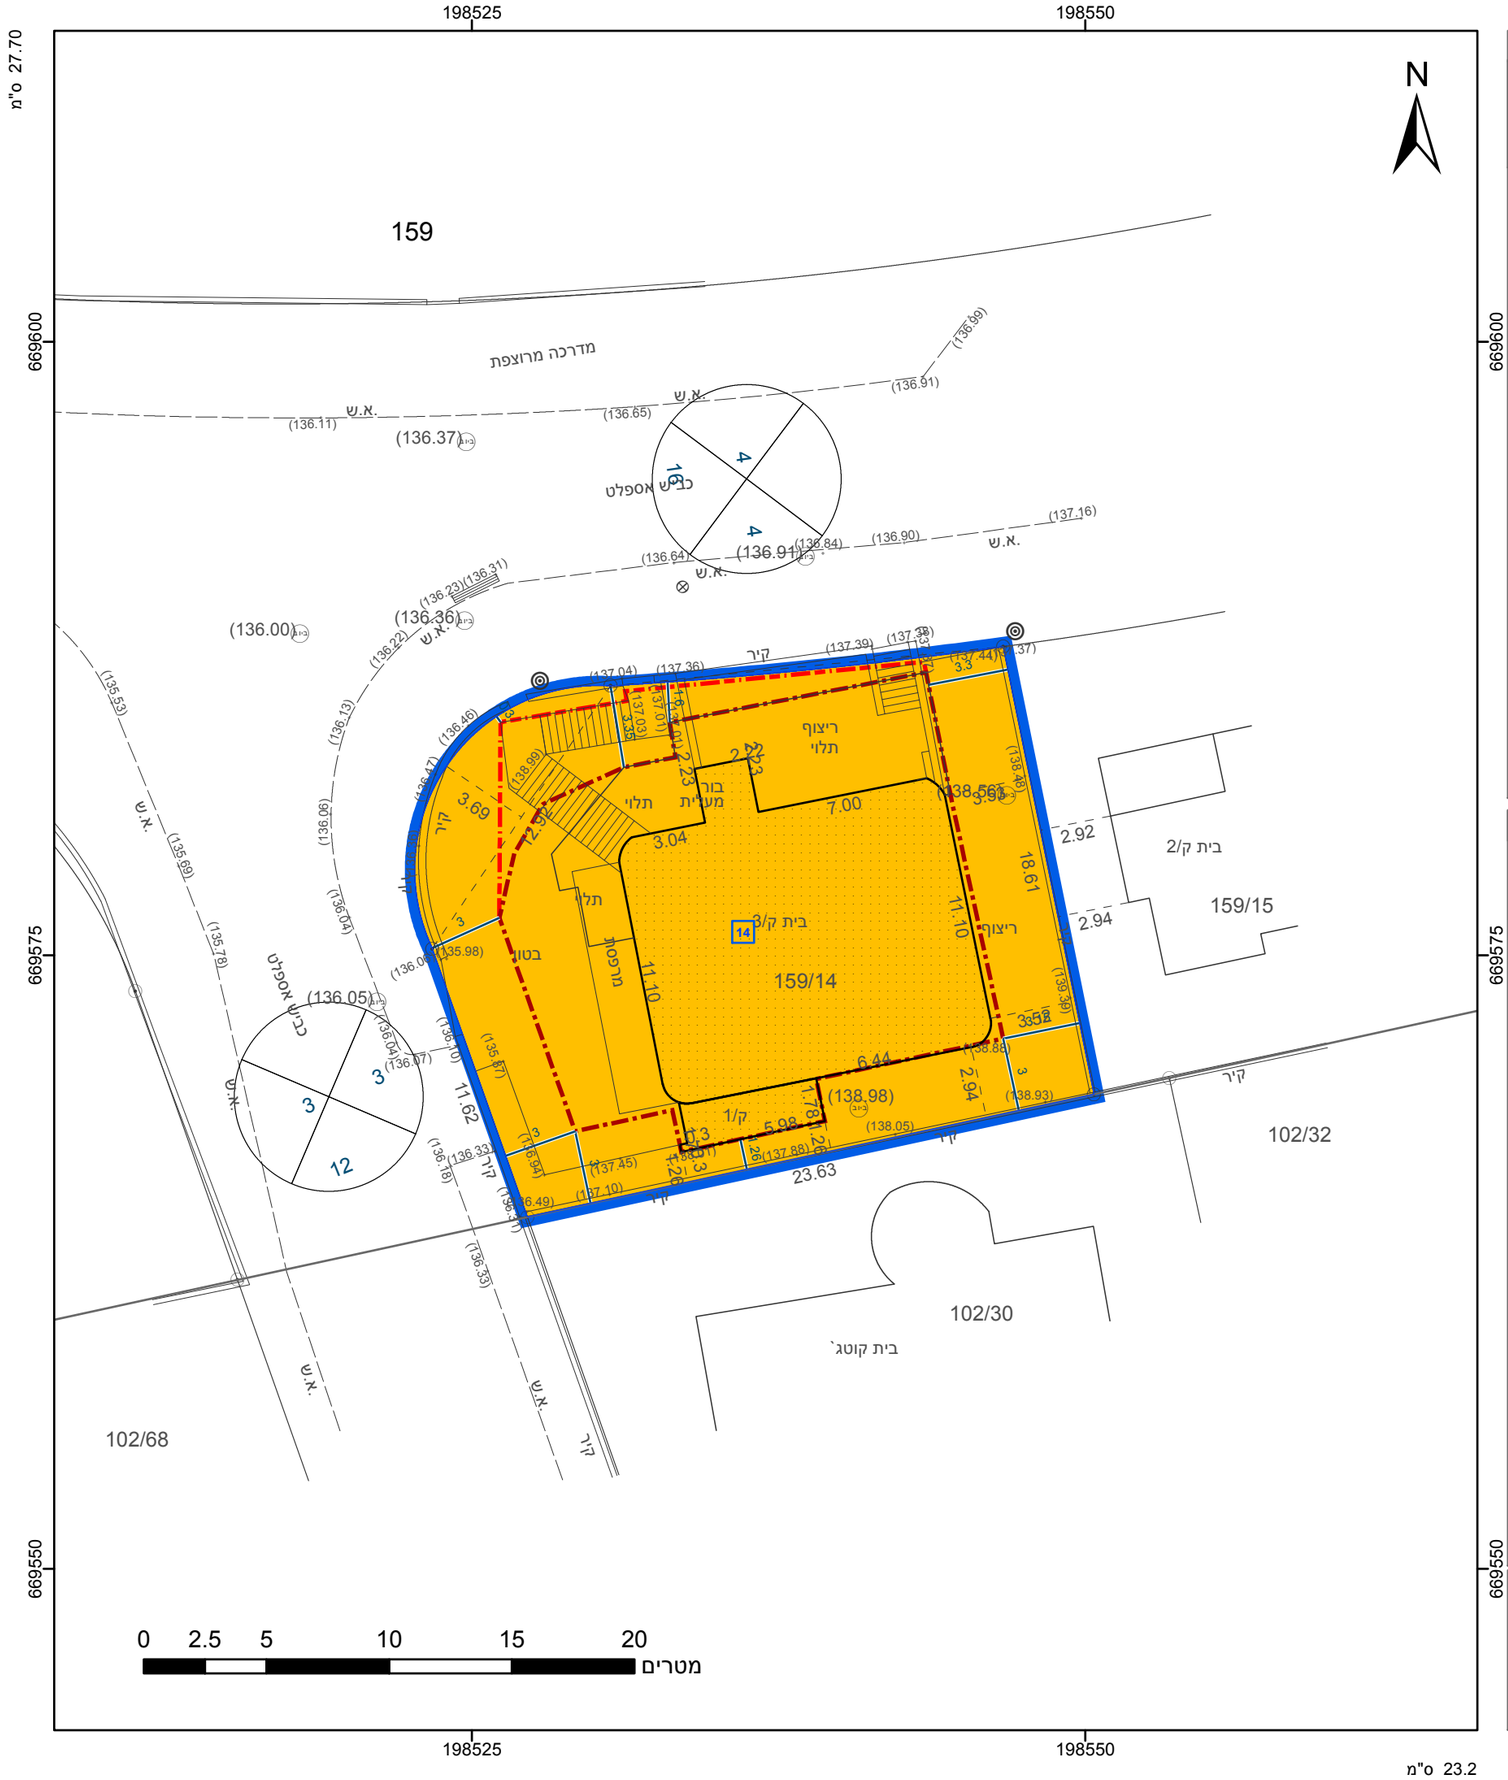


## מקרא

- גבול התכנית
- תא שטח ומספרו — 1
- גוש 1234 — גבול גוש ומספרו
- גבול חלקה ומספרה — 5
- מספר הדרך / קווי בנין / רוחב הדרך — 1 2 3 4
- מגורים ב
- קו-בנין
- קו בנין תחתי/תת קרקעי
- מידות

## אישורים בתכנית מס' 451-1279918

הריני מצהיר בזאת כי המפה הטופוגרפית/המצבית המהווה רקע לתכנית זו, נערכה על ידי ביום 27.10.2023 והיא הוכנה לפי הוראות נוהל מבא"ת ובהתאם להוראות החוק ולתקנות המודדים שבתוקף. דיוק הקו הכחול והקדסטר: מדידה אנליטית מלאה ברמת תצ"ר

| | |
|---|---|
| בדיר מוחמד | 708 |
| שם המודד | מספר רשיון |
| | |
| חתימה | תאריך |

חוק התכנון והבניה, התשכ"ה - 1965
תכנית מתאר מקומית

# מס' 451-1279918

# שינוי הוראות בניה - מגרש 159/14

| תשריט מצב מוצע | גיליון 1 מתוך 1 |
|---|---|
| מחוז | מרכז |
| מרחב תכנון מקומי | קסם |
| רשות מקומית | כפר קאסם |
| ישוב | כפר קאסם |
| תכנית בסמכות | מקומית |
| איחוד וחלוקה | ללא איחוד וחלוקה |
| היתרים או הרשאות | תכנית שמכוחה ניתן להוציא היתרים או הרשאות |
| מונה תדפיס התשריט | 1 |
| מועד הפקה | 03/12/2023 14:53 |
| שטח התכנית | 0.478 דונם קנה מידה 1:250 |

## שמות*

| | |
|---|---|
| מגיש תכנית | מוחמד סלים סרסור<br>תאגיד: |
| עורך ראשי | אחסאן בדיר<br>תאגיד: |
| יזם | מוחמד סלים סרסור<br>תאגיד: |

## טבלת גושים וחלקות*

| מספר גוש | חלק/ כל הגוש | מספרי חלקות בשלמותן | מספרי חלקות בחלקיותן |
|---|---|---|---|
| 8870 | חלק | | 159 |

* הרשימה המלאה מפורטת בהוראות התכנית / בהודעה שפורסמה בעיתונות וברשומות

## תרשים התמצאות - קנ"מ 1:1250

שנת צילום אויר: 2019