
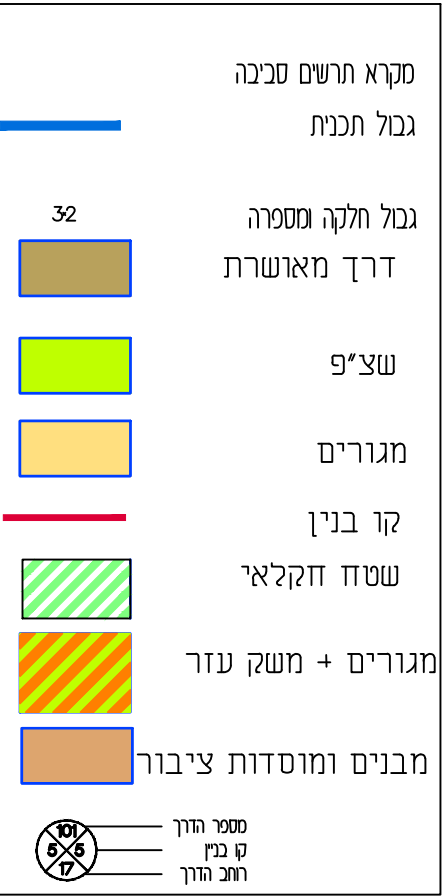
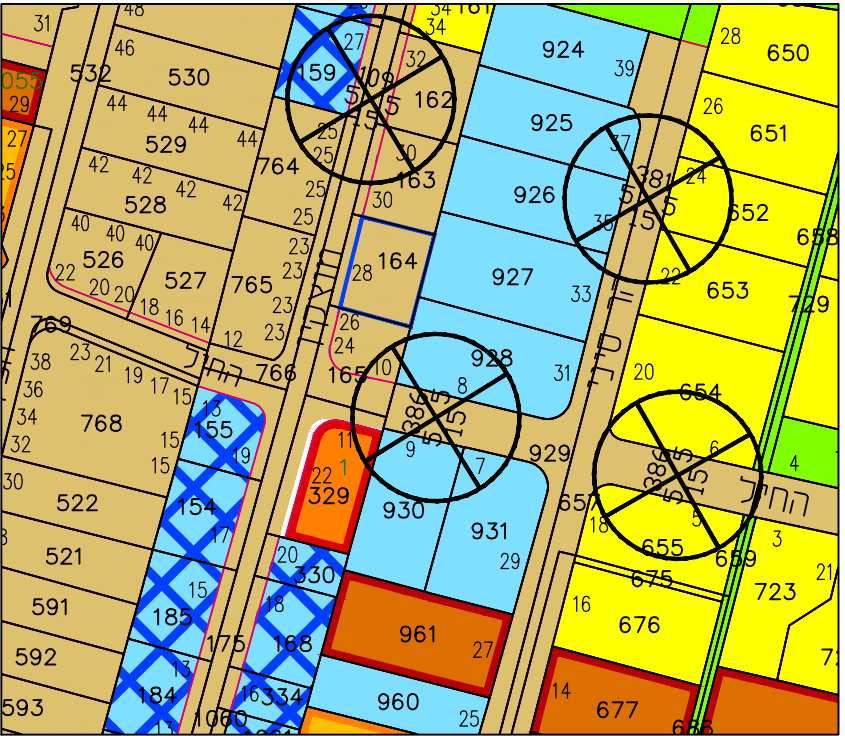
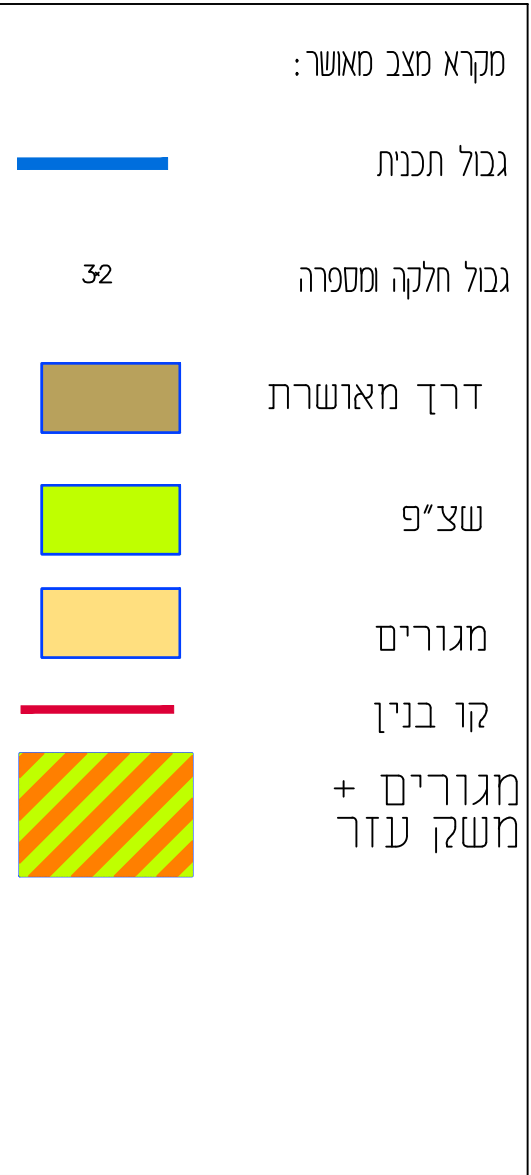


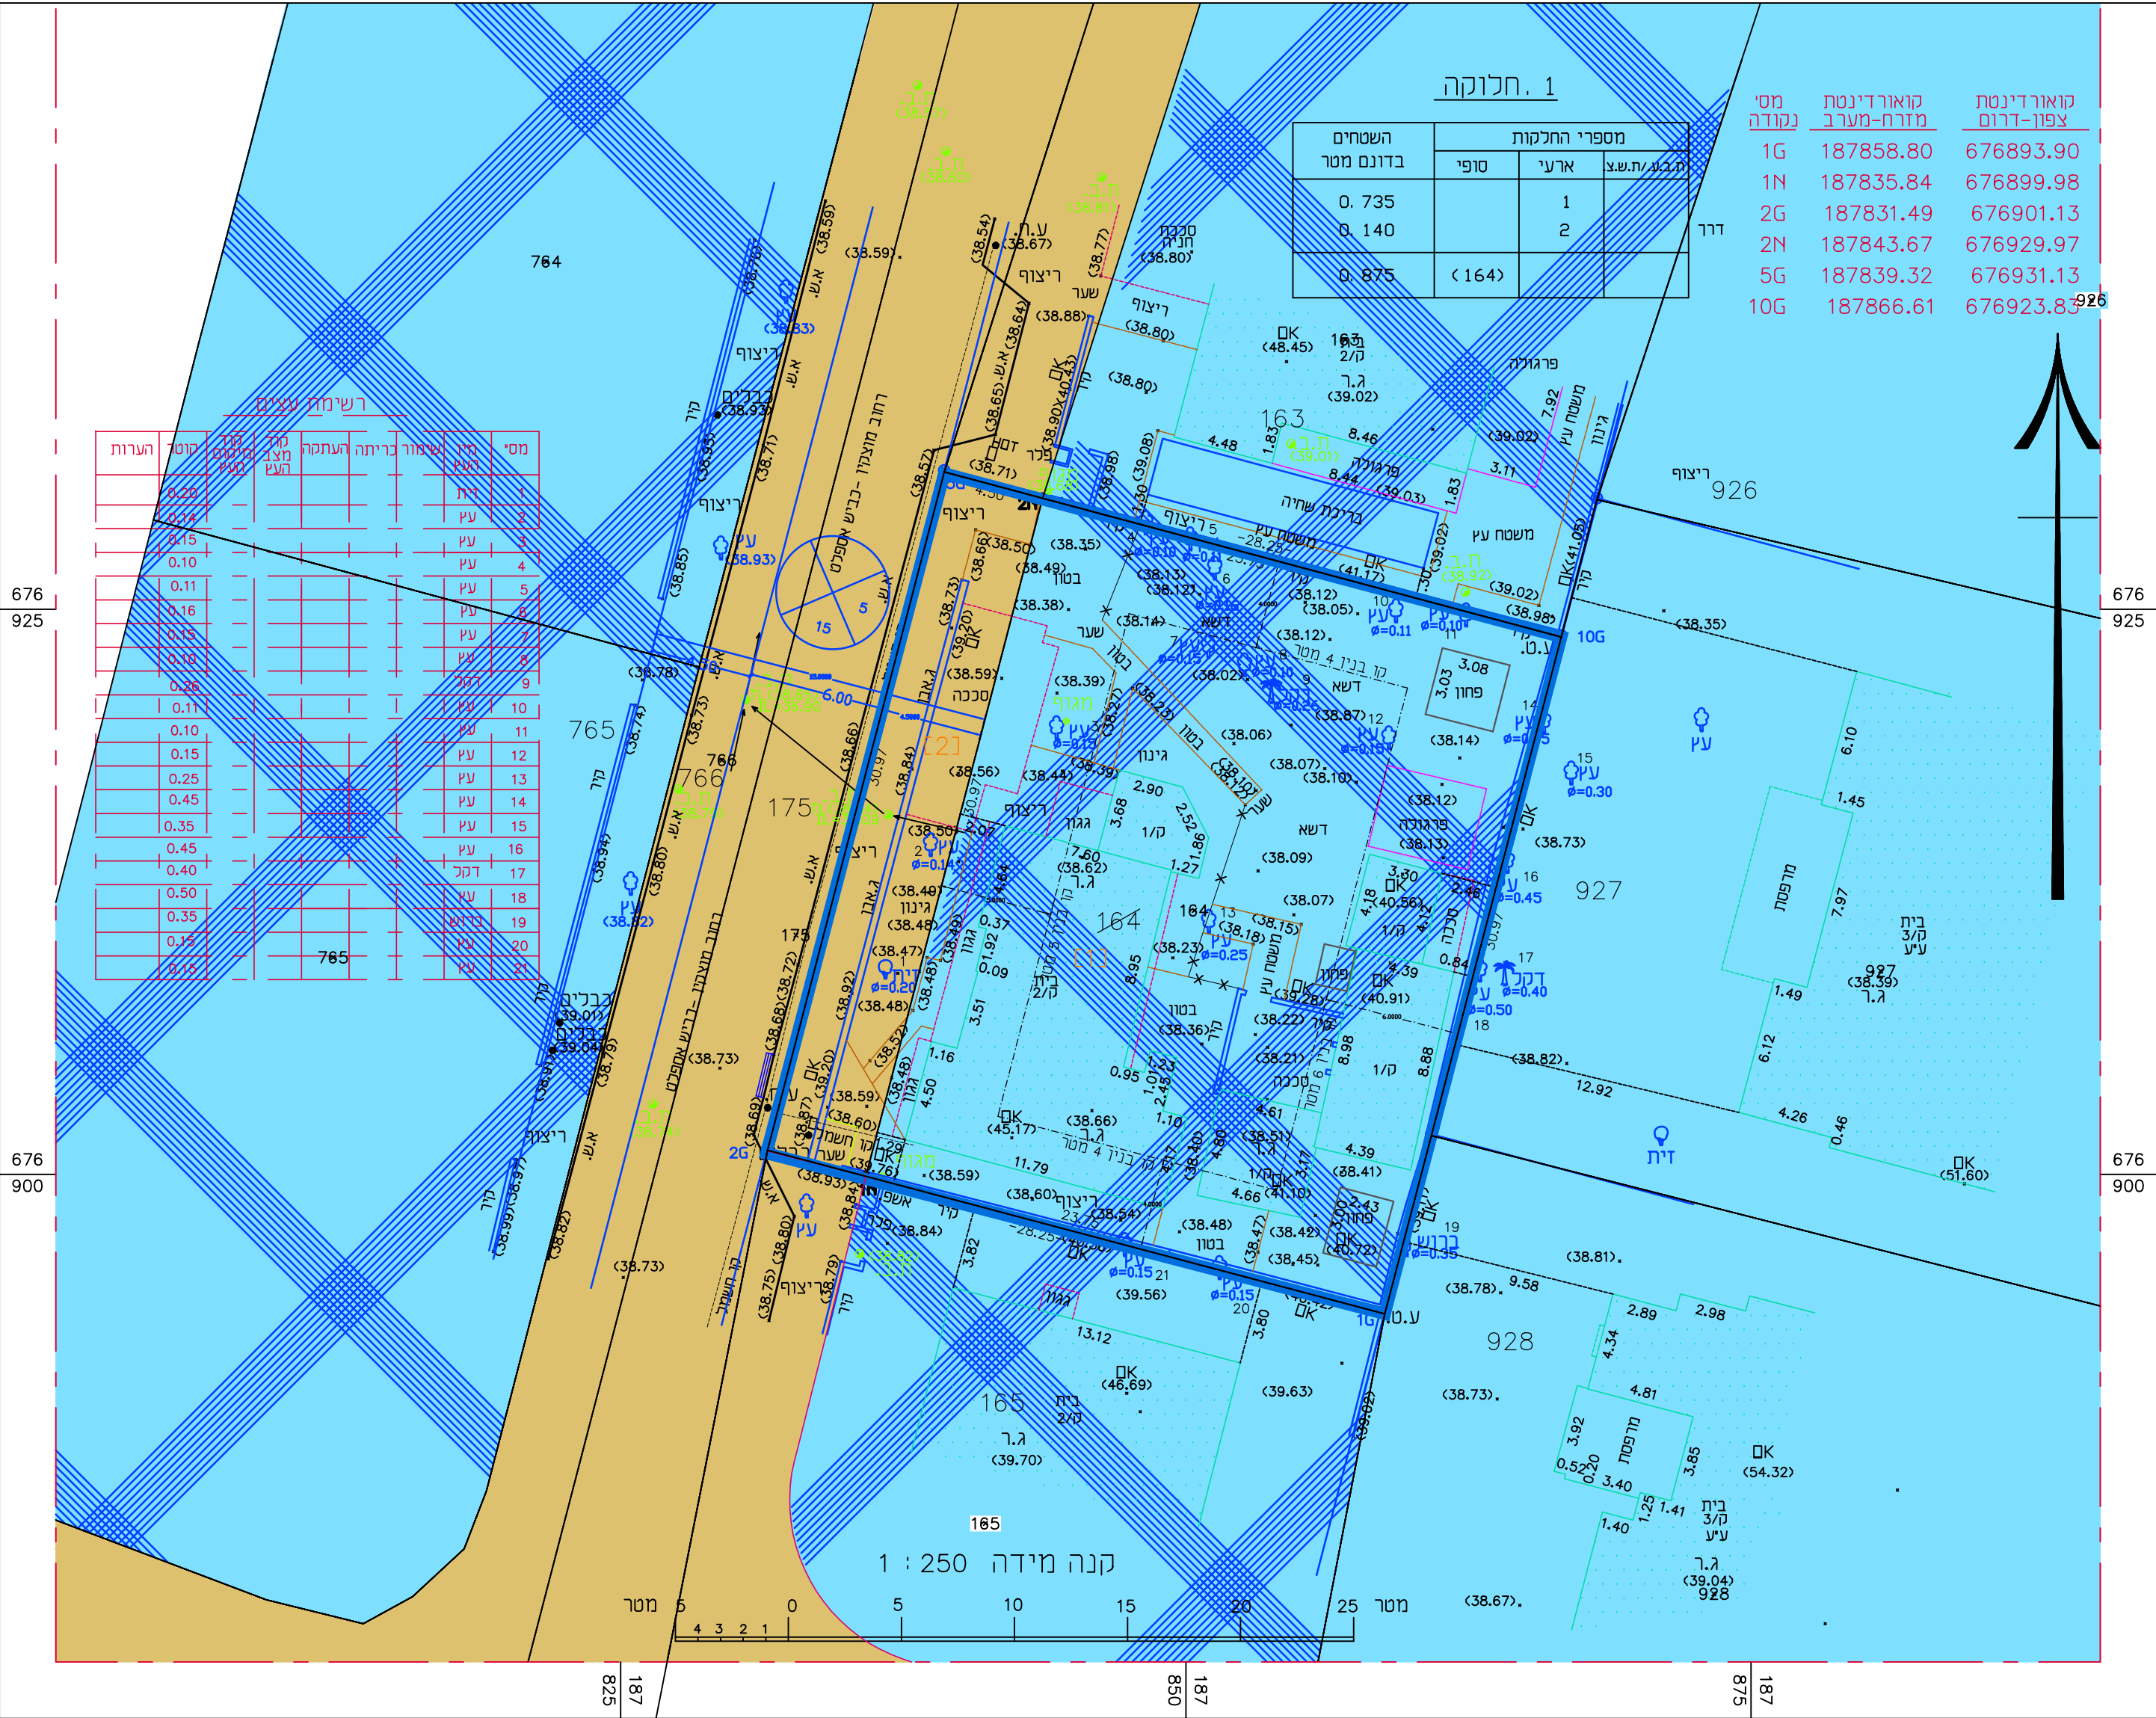

מצב מאושר		
נספח לתכנית מס' 416-1095397		
רע\מק\ 219 מוצקין 28 רעננה		
גליון 1 מתוך 1		
תחולה	רקע	תיאור
תאריך עריכת הנספח	29/12/22	הנספח
קנ"מ	1:250	קנ"מ
תרשימים נוספים		קנ"מ
תרשים סביבה		קנ"מ
שמות וחתימות:		
עורך הנספח	שם:	
	אברהם שמר	
		תאריך:

גוש	סוג הגוש	חלקה	מגרש
6580	מוסדר	164	

שטח התכנית 875 מ"ר
רשימת תכניות חלוצות:

תרשים סביבה כללי