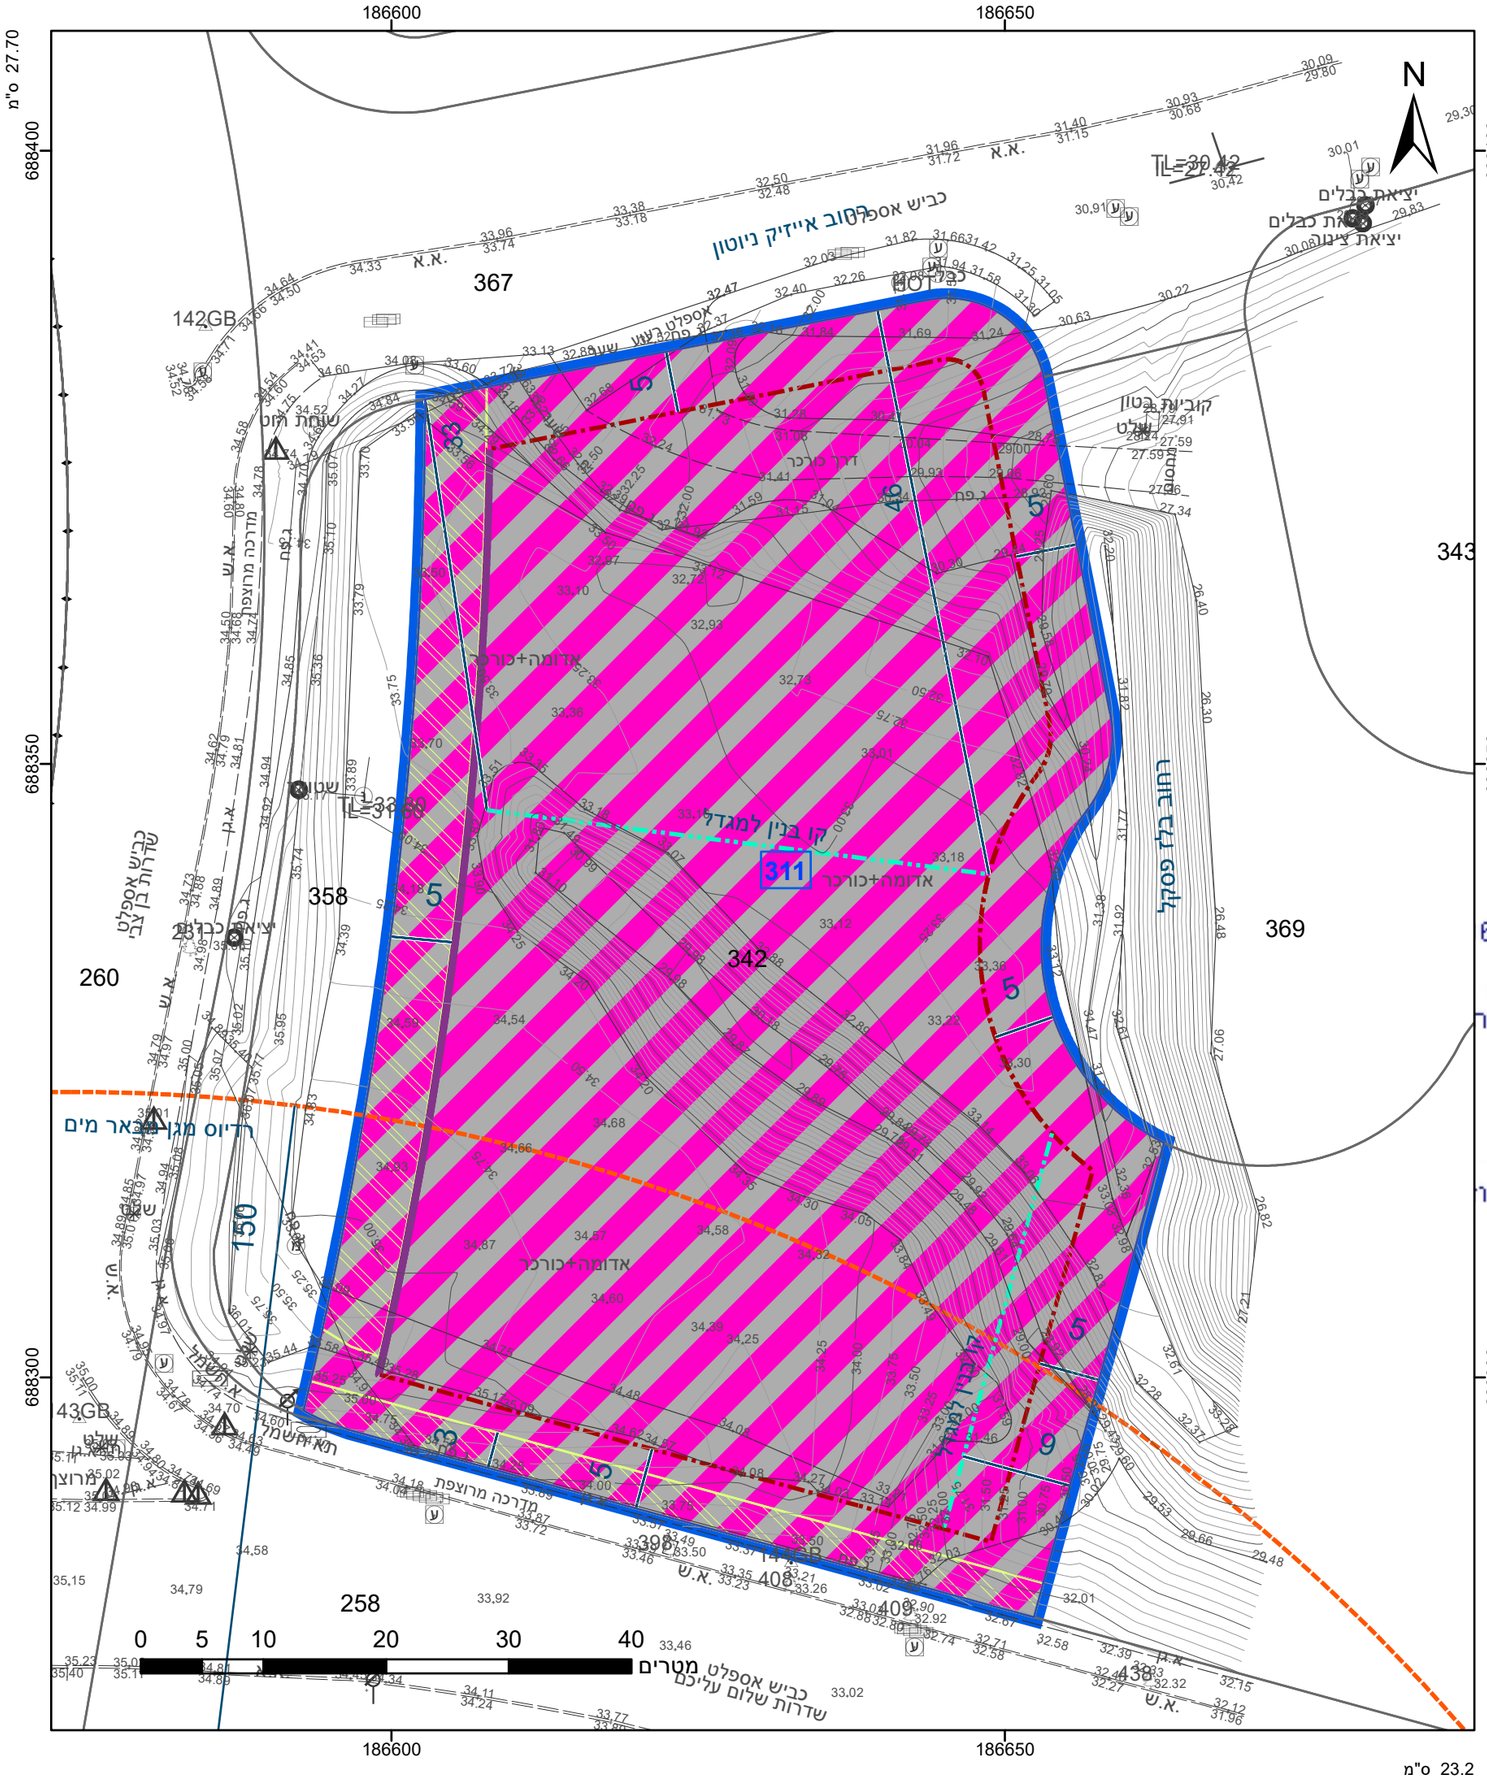

מקרא

- גבול התכנית
- גוש 1234 גבול גוש ומספרו
- גבול חלקה ומספרה 5
- תא שטח ומספרו 1
- מספר הדרך / קווי בנין / רוחב הדרך
- מסחר ותעסוקה
- זכות מעבר למעבר רגלי
- קו-בנין
- קו בנין עילי
- חזית מסחרית
- קו עזר4
- מידות

אישורים בתכנית מס' 408-0981779

מינהל התכנון - מחוז מרכז

חוק התכנון והבניה, התשכ"ה - 65

אישור תכנית מס' 408-0981779

התכנית מאושרת מכוח סעיף 108(ג) לח

ביום 09/05/2024

_התכנית לא נקבעה טעונה אישור שר

יו"ר הועדה המחו

הריני מצהיר בזאת כי המפה הטופוגרפית/המצבית המהווה רקע לתכנית זו, נערכה על ידי ביום 26.01.2023 והיא הוכנה לפי הוראות נוהל מבא"ת ובהתאם להוראות החוק ולתקנות המודדים שבתוקף. דיוק הקו הכחול והקדסטר: קו כחול (בלבד) ברמה אנליטית

גטניו ברני מודד מוסמך	570
שם המודד	מספר רשיון
חתימה	תאריך

חוק התכנון והבניה, התשכ"ה - 1965

תכנית מתאר מקומית

מס' 408-0981779

נת/14/537/ג/4 - אגם 3 - מגרש 311 - תוספת קומות ותוספת שטחים עיקריים

תשריט מצב מוצע	גיליון 1 מתוך 1
מחוז	מרכז
מרחב תכנון מקומי	נתניה
רשות מקומית	נתניה
ישוב	נתניה
תכנית בסמכות	מחוזית
איחוד וחלוקה	ללא איחוד וחלוקה
היתרים או הרשאות	תכנית שמכוחה ניתן להוציא היתרים או הרשאות
מונה תדפיס התשריט	19
מועד הפקה	18/06/2024 10:12
שטח התכנית	5.534 דונם קנה מידה 1:500

שמות*

מגיש תכנית	תאגיד: תדהר השקעות גב בע"מ
מגיש תכנית	תאגיד: דיזנגוף חברה לסחר 1952 בע"מ
עורך ראשי	מוטי כסיף תאגיד: איי. די. ג'י. אדריכלות והנדסה בע"מ
יזם	תאגיד: תדהר השקעות גב בע"מ
יזם	תאגיד: דיזנגוף חברה לסחר 1952 בע"מ

טבלת גושים וחלקות*

מספר גוש	חלק/ כל הגוש	מספרי חלקות בשלמותן	מספרי חלקות בחלקיותן
7940	חלק	342	

* הרשימה המלאה מפורטת בהוראות התכנית / בהודעה שפורסמה בעיתונות וברשומות

תרשים התמצאות - קנ"מ 1:2500

שנת צילום אויר: 2019