


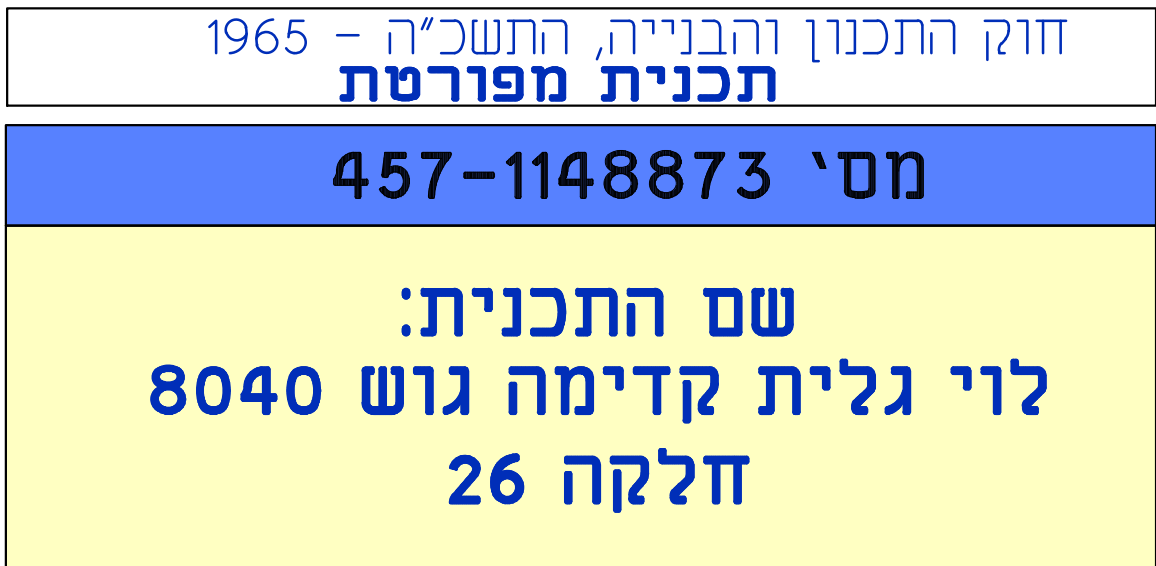

תשריט מצב מאושר		גליון 1 מתוך 1
מחוז	מרכז	
מרחב תכנון מקומי	ועדה מרחבית "שרונים"	
רשות מקומית	מועצה מקומית קדימה	
ישוב	קדימה	
תאריך	28/02/2023	

שם הנספח	קני"מ
מצב מאושר	1250
תרשים סביבה	12500
תרשים התמצאות כללית	110000

גושים וחלקות בתכנית:			
גוש	סוג הגוש	חלקות בשלמותן	חלקי חלקות
8040	מוסדר	26	

שמות וזיהומות:			
שם:	לירי גלית	ת.ד.	028511806
סמל:	רח' כנרת מזדמה צורן	חברת:	
טלפקס:	050-8480000	דואר:	galiteviadv@gmail.com
מגיש התכנית			

חתימה:	שם: פויר קניגסבוך רעות ת.ד. 031392897
חתימה:	מסמך: רח' כנרת 19 הדימה צורן
חתימה:	טל: 052-6998955
חתימה:	יחיד: yuvalken@gmail.com

שם: קניגסבוך יובל ת.ד. 032872830		חתימה:
טל: 052-6998955		כתובת: רח' כנרת 19 קדימה צורן
פקס:		דואר: yuvalken@gmail.com

יזום התכנית	שם: לרי גלית	ת.ד. 028511806	חתימה:
	מסמך: רח' כנרת קדימה צורן		
	טל: 050-8480000	פקס:	דואר: galitleviadv@gmail.com

שם:	נגה ברג-נישורי אדריכלית	
	דואר:	
דואר:	רח' מנחם 87, תל-מונד 40600	
דואר:	09-7962112	09-7961994
דואר:	nonishry@gmail.com	

כלת שמחים :

מצב מאוחר				מצב מועד			
יורד	התקדם	מספר תלמידי	מספר תלמידי	יורד	התקדם	מספר תלמידי	מספר תלמידי
2014	2014	היציג	היציג	2014	2014	היציג	היציג
14.6%	535	1	2194	14.6%	535	1	2194
16.9%	618	1	2195	16.9%	618	1	2195
6.2%	229	3032	26	6.2%	229	3032	26
13.8%	507	1	2196	13.8%	507	1	2196
17.2%	633	1	2197	17.2%	633	1	2197
6.2%	229	3028	26	6.2%	229	3028	26
19.9%	730	3023	26	19.9%	730	3023	26
5.2%	191	3038	26	5.2%	191	3038	26
100%	3672			100%	3672		




תרשים התמצאות כללית

1:10000 רָקֵנ"ח



תרשים סביבה

1:2500 1/2"=1'

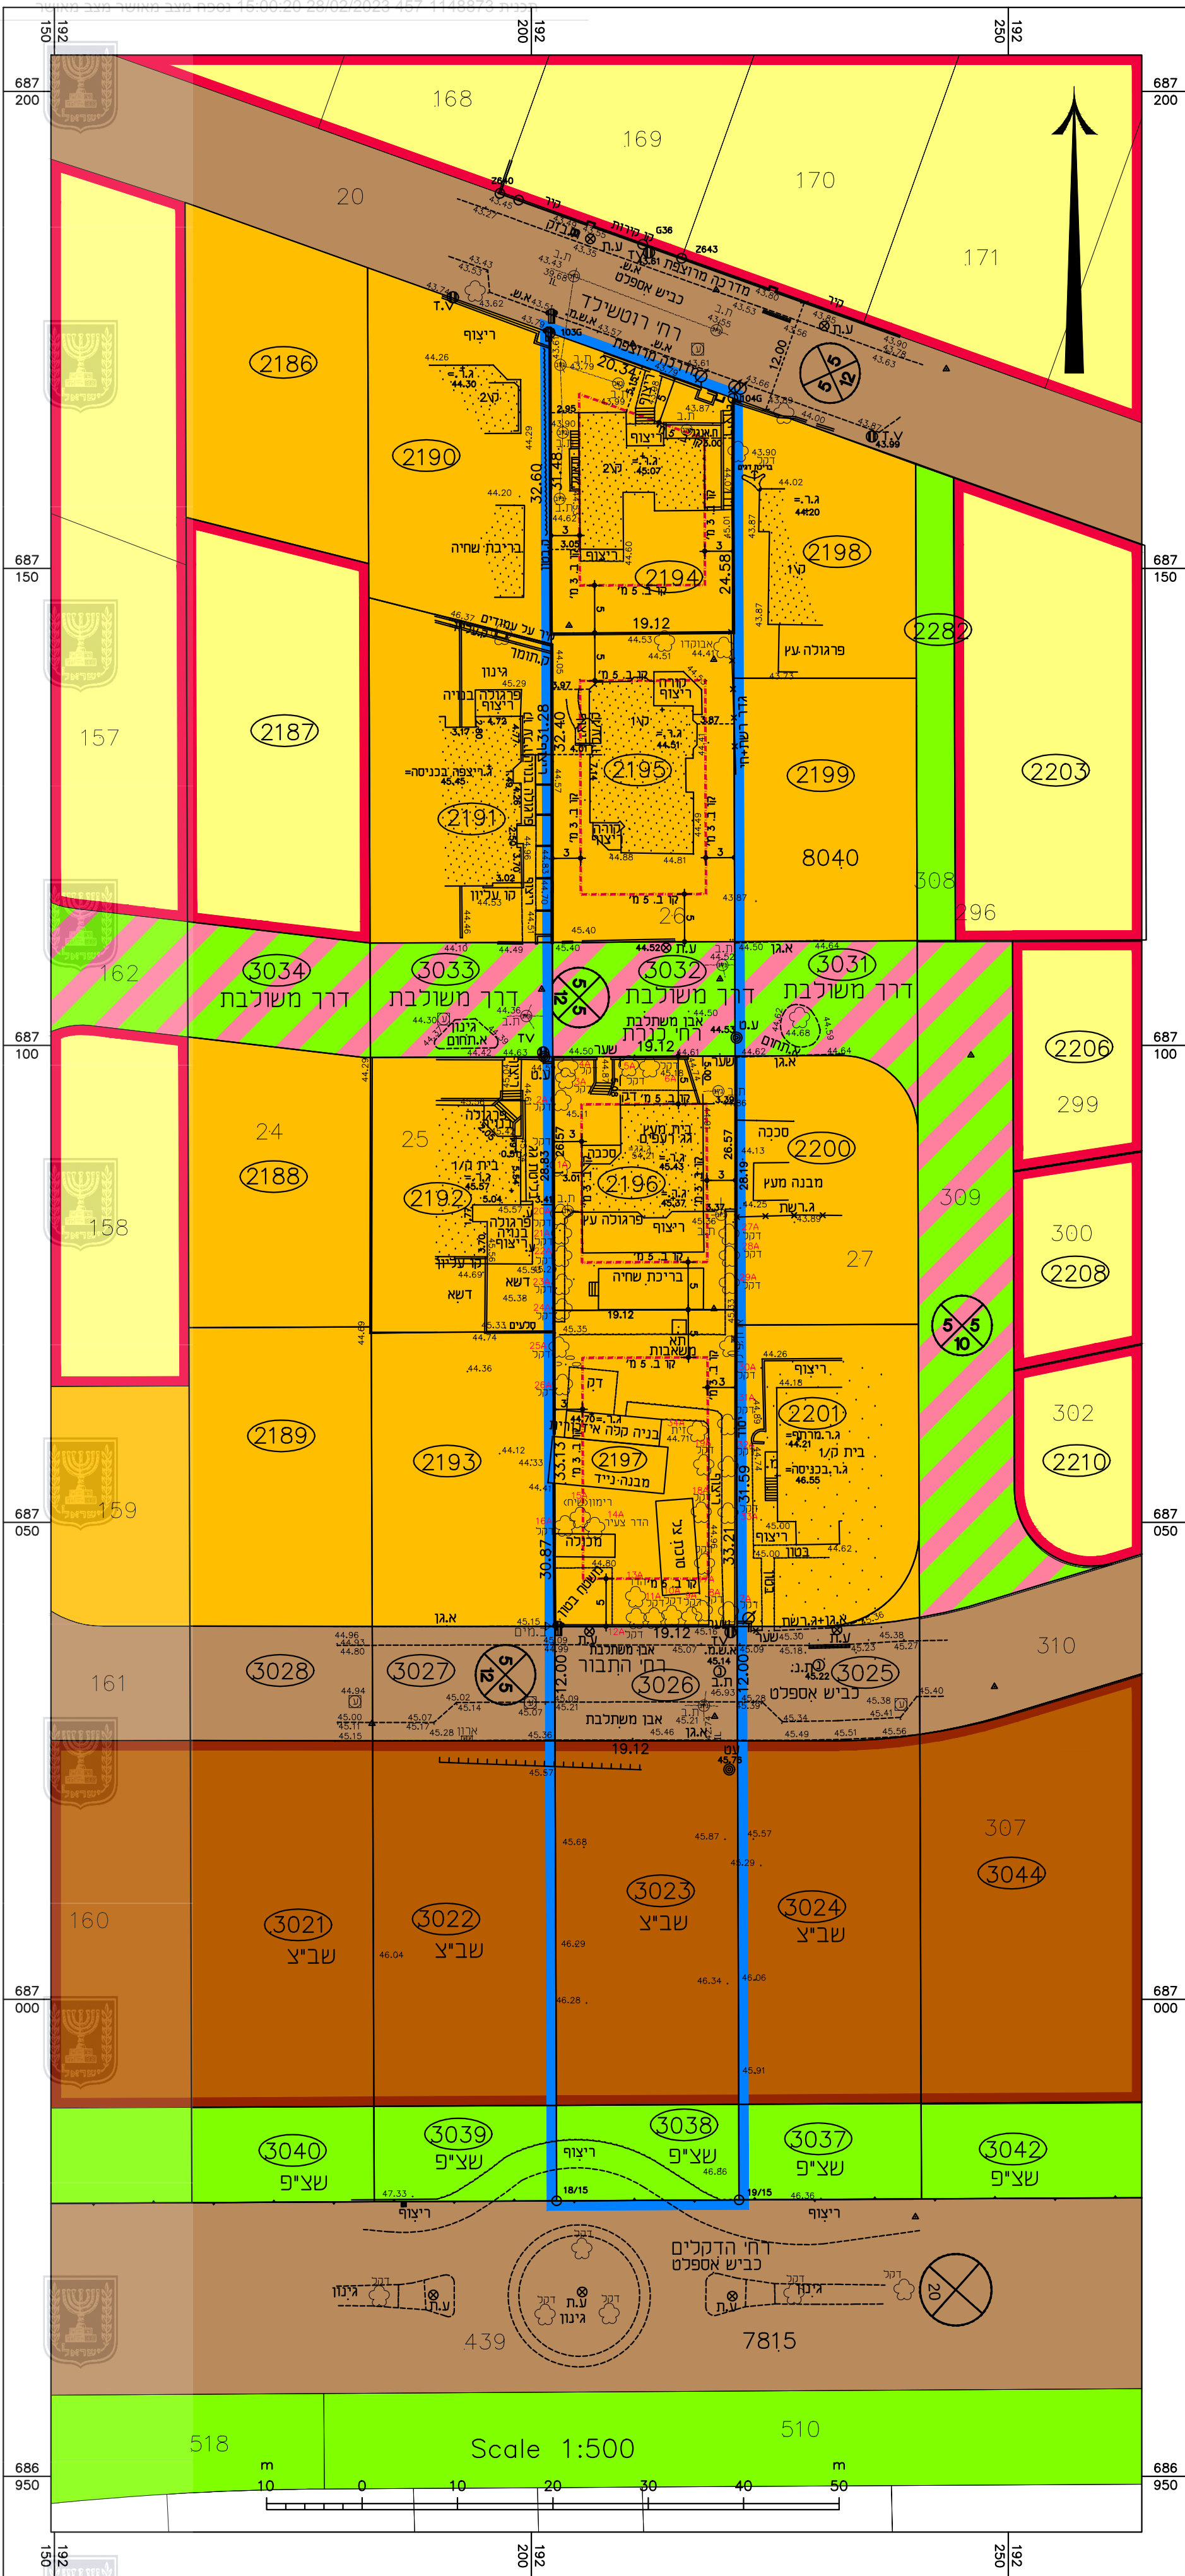

1:500 ת"ן

מצב מאושר