


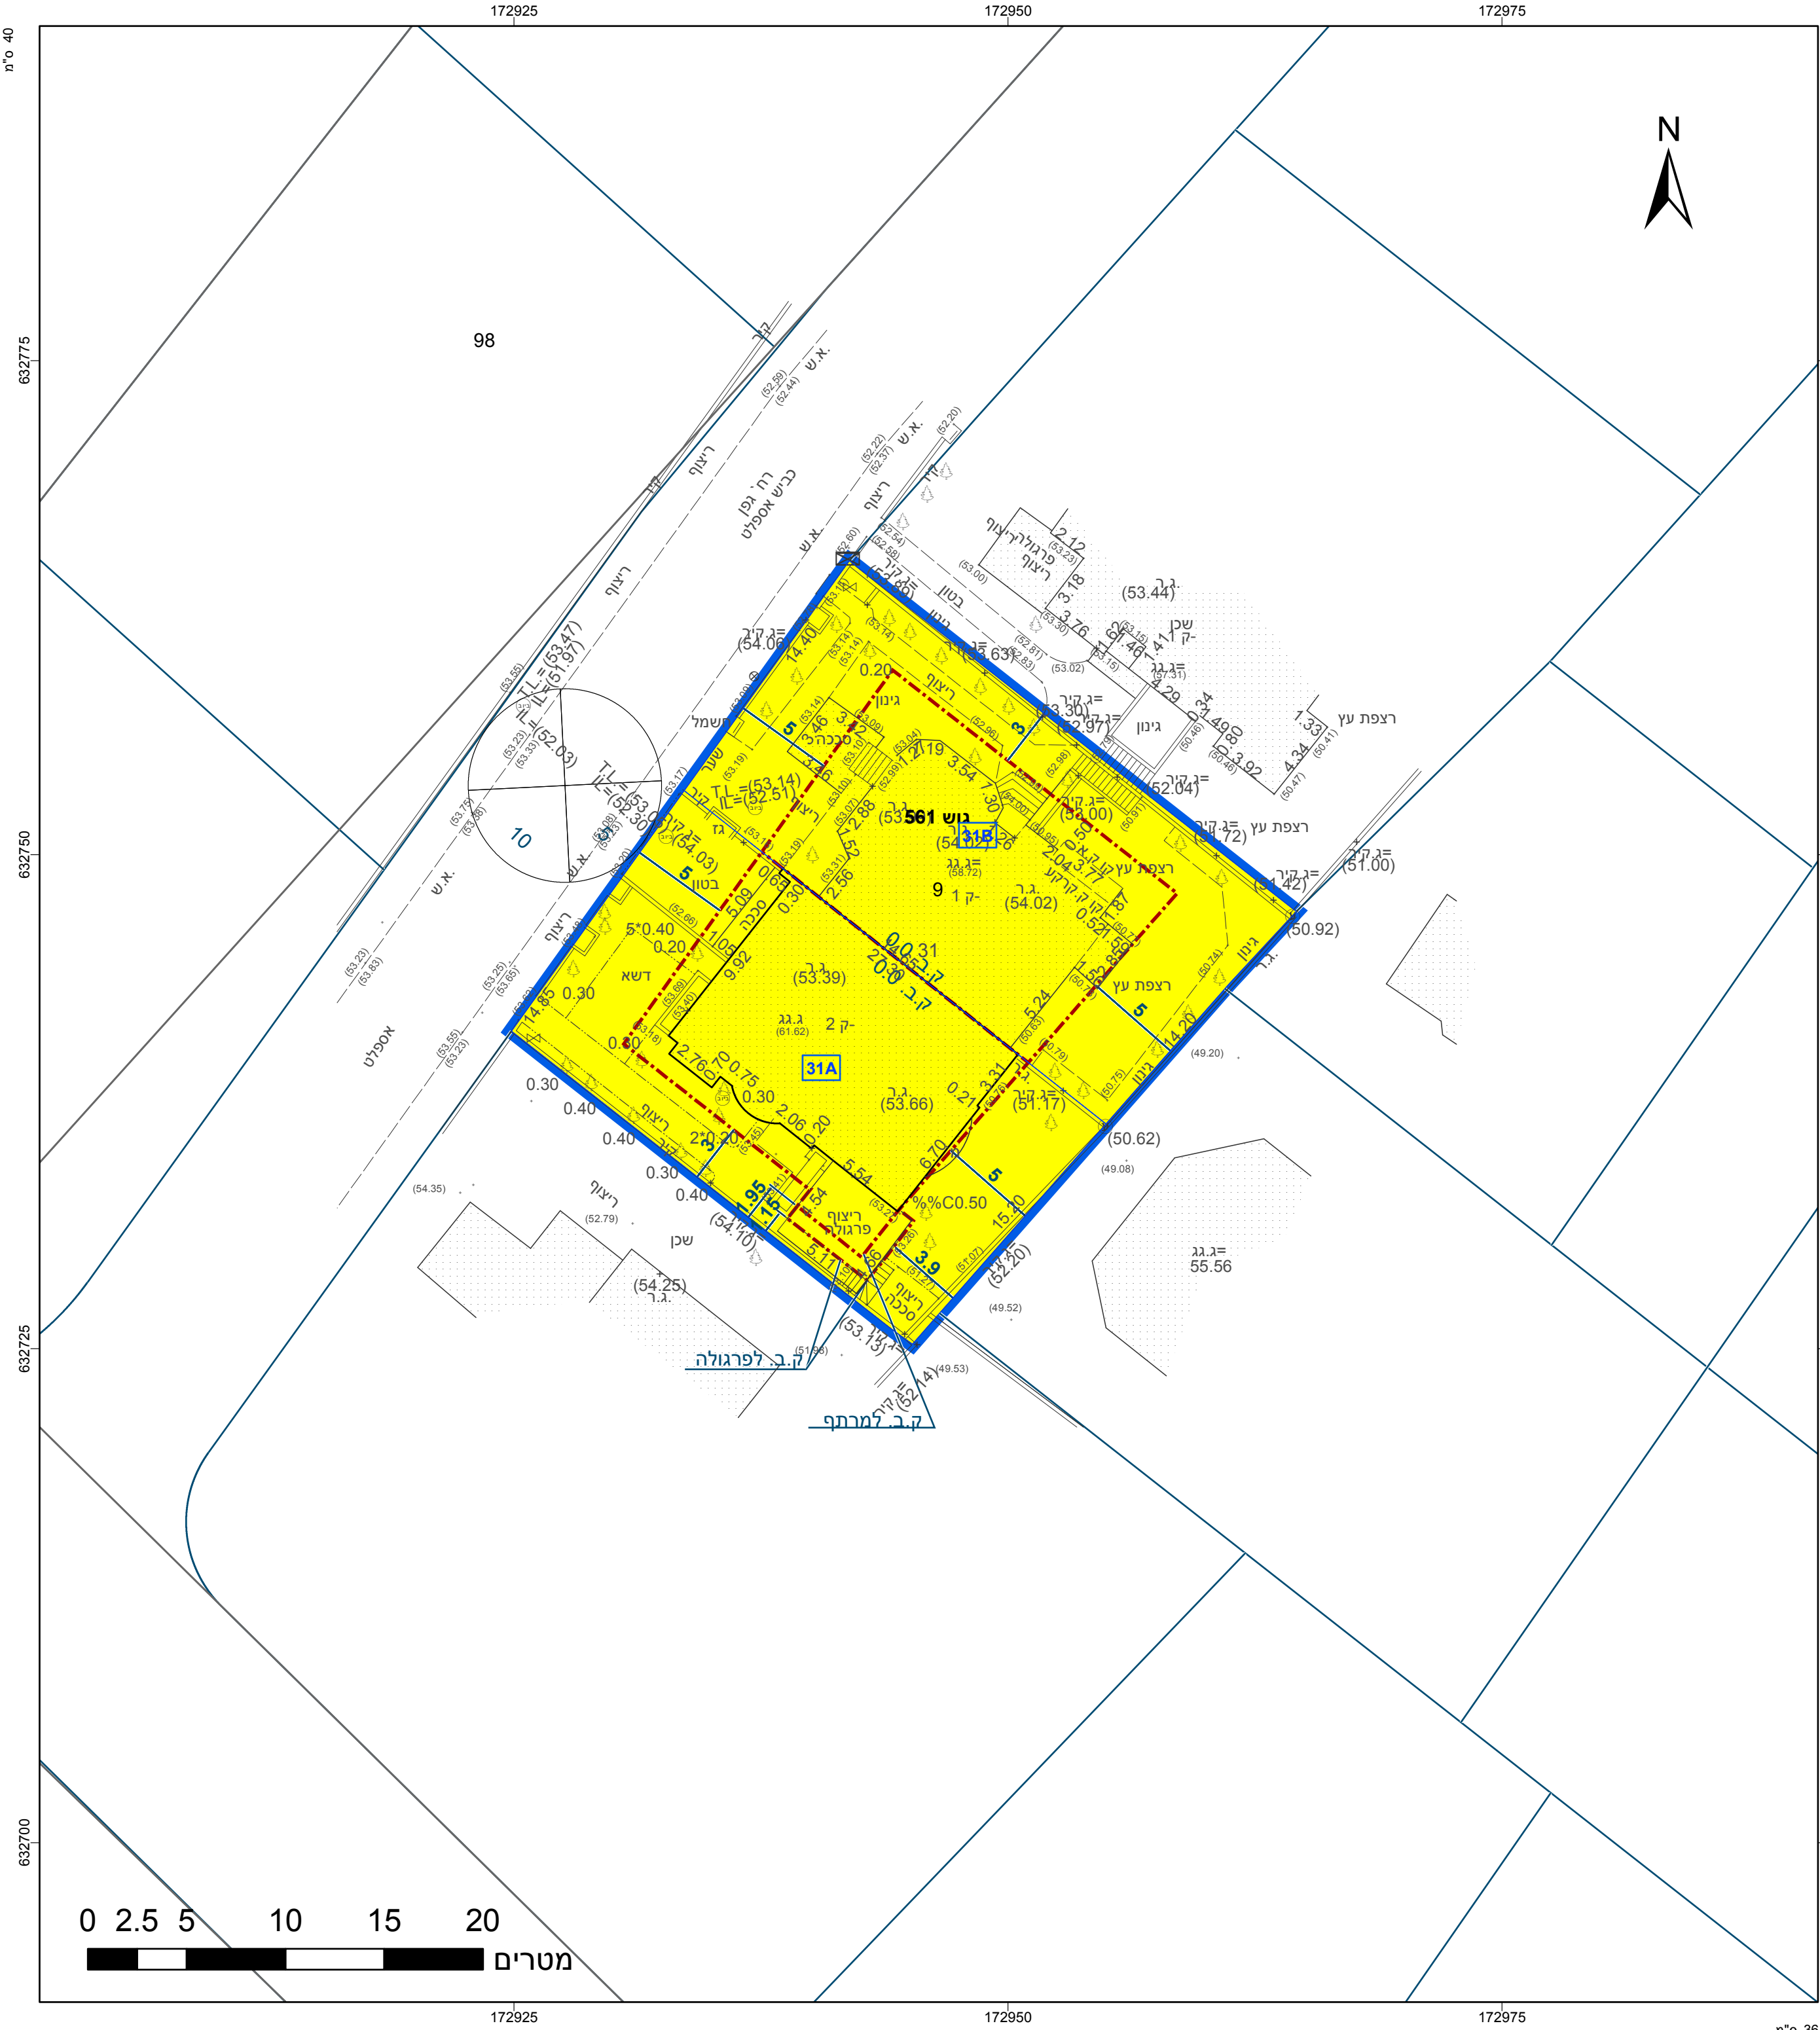

מקרא

מגורים א

קו-בנין

מידות

1:250

08/05/2024

08:04

מגורים א

קו-בנין

מידות

חוק התכנון והבניה, התשכ"ה - 1965			
תכנית מפורטת			
מס' 462-1166842			
תוספת זכויות, שינוי בקווי הבניין ובהוראות בינוי ברח' הגפן .			
תשריט מצב מוצע			
גיליון 1 מתוך 1			
מחוז	מרכז	מרחב תכנון מקומי	גן יבנה
רשות מקומית	גן יבנה	ישוב	גן יבנה
תכנית בסמכות	מקומית	איחוד וחלוקה	ללא איחוד וחלוקה
היתרים או הרשאות	תכנית שמכונה ניתן להוציא היתרים או הרשאות	מונה תדפיס התשריט	8
מועד הפקה	08/05/2024	08:04	
שטח התכנית	0.796 דונם	קנה מידה	1:250

אישורים בתכנית מס' 462-1166842

שמות*			
מגיש התכנית	פלד גר	תאגיד:	
עורך ראשי	יוסף אבו ג'בר	תאגיד:	אלמהנדסון

מגיש התכנית	פלד גר	תאגיד:	
עורך ראשי	יוסף אבו ג'בר	תאגיד:	אלמהנדסון

טבלת גושים וחלקות*			
מספר גוש	מספר חלקות	מספר חלקות	מספר חלקות
561	9	9	9

* הרשימה המלאה מפורטת בהוראות התכנית / בהודעה שפורסמה בעיתונות וברשומות			
הריני מצהיר בזאת כי המפה הטופוגרפית/המצבית המהווה רקע לתכנית זו, נערכה על ידי			
ביום 15.11.2022 והיא הוכנה לפי הוראות נוהל מבא"ת ובהתאם להוראות החוק ולתקנות			
הממדיים שבתוקף. דיוק הקו הכחול והקדסטריקו כחול (בלבד) ברמה אנליטית			
יצחק בן אבי	618	מספר רישיון	חתימה
שם המודד		תאריך	

מספר תכנית: 462-1166842 מספר דיווח תשריט: 8