



000 201

025 201

050 201

075 201



644 375

644 350

644 325

644 300

חוק התכנון והבנייה, התשכ"ה - 1965	
מס' 420-1266345	
שם התכנית: מד/מק/5/59 - נחל צלמון 16	
מחוז	המרכז
מרחב תכנון מקומי	מודיעין-מכבים-רעות
רשות מקומית	מודיעין-מכבים-רעות
ישוב	מודיעין-מכבים-רעות
תאריך	21-01-2024 14-09-2023
שמות וחתימות:	
עורך התוכנית	שם: נעמי גלברט
	שם:

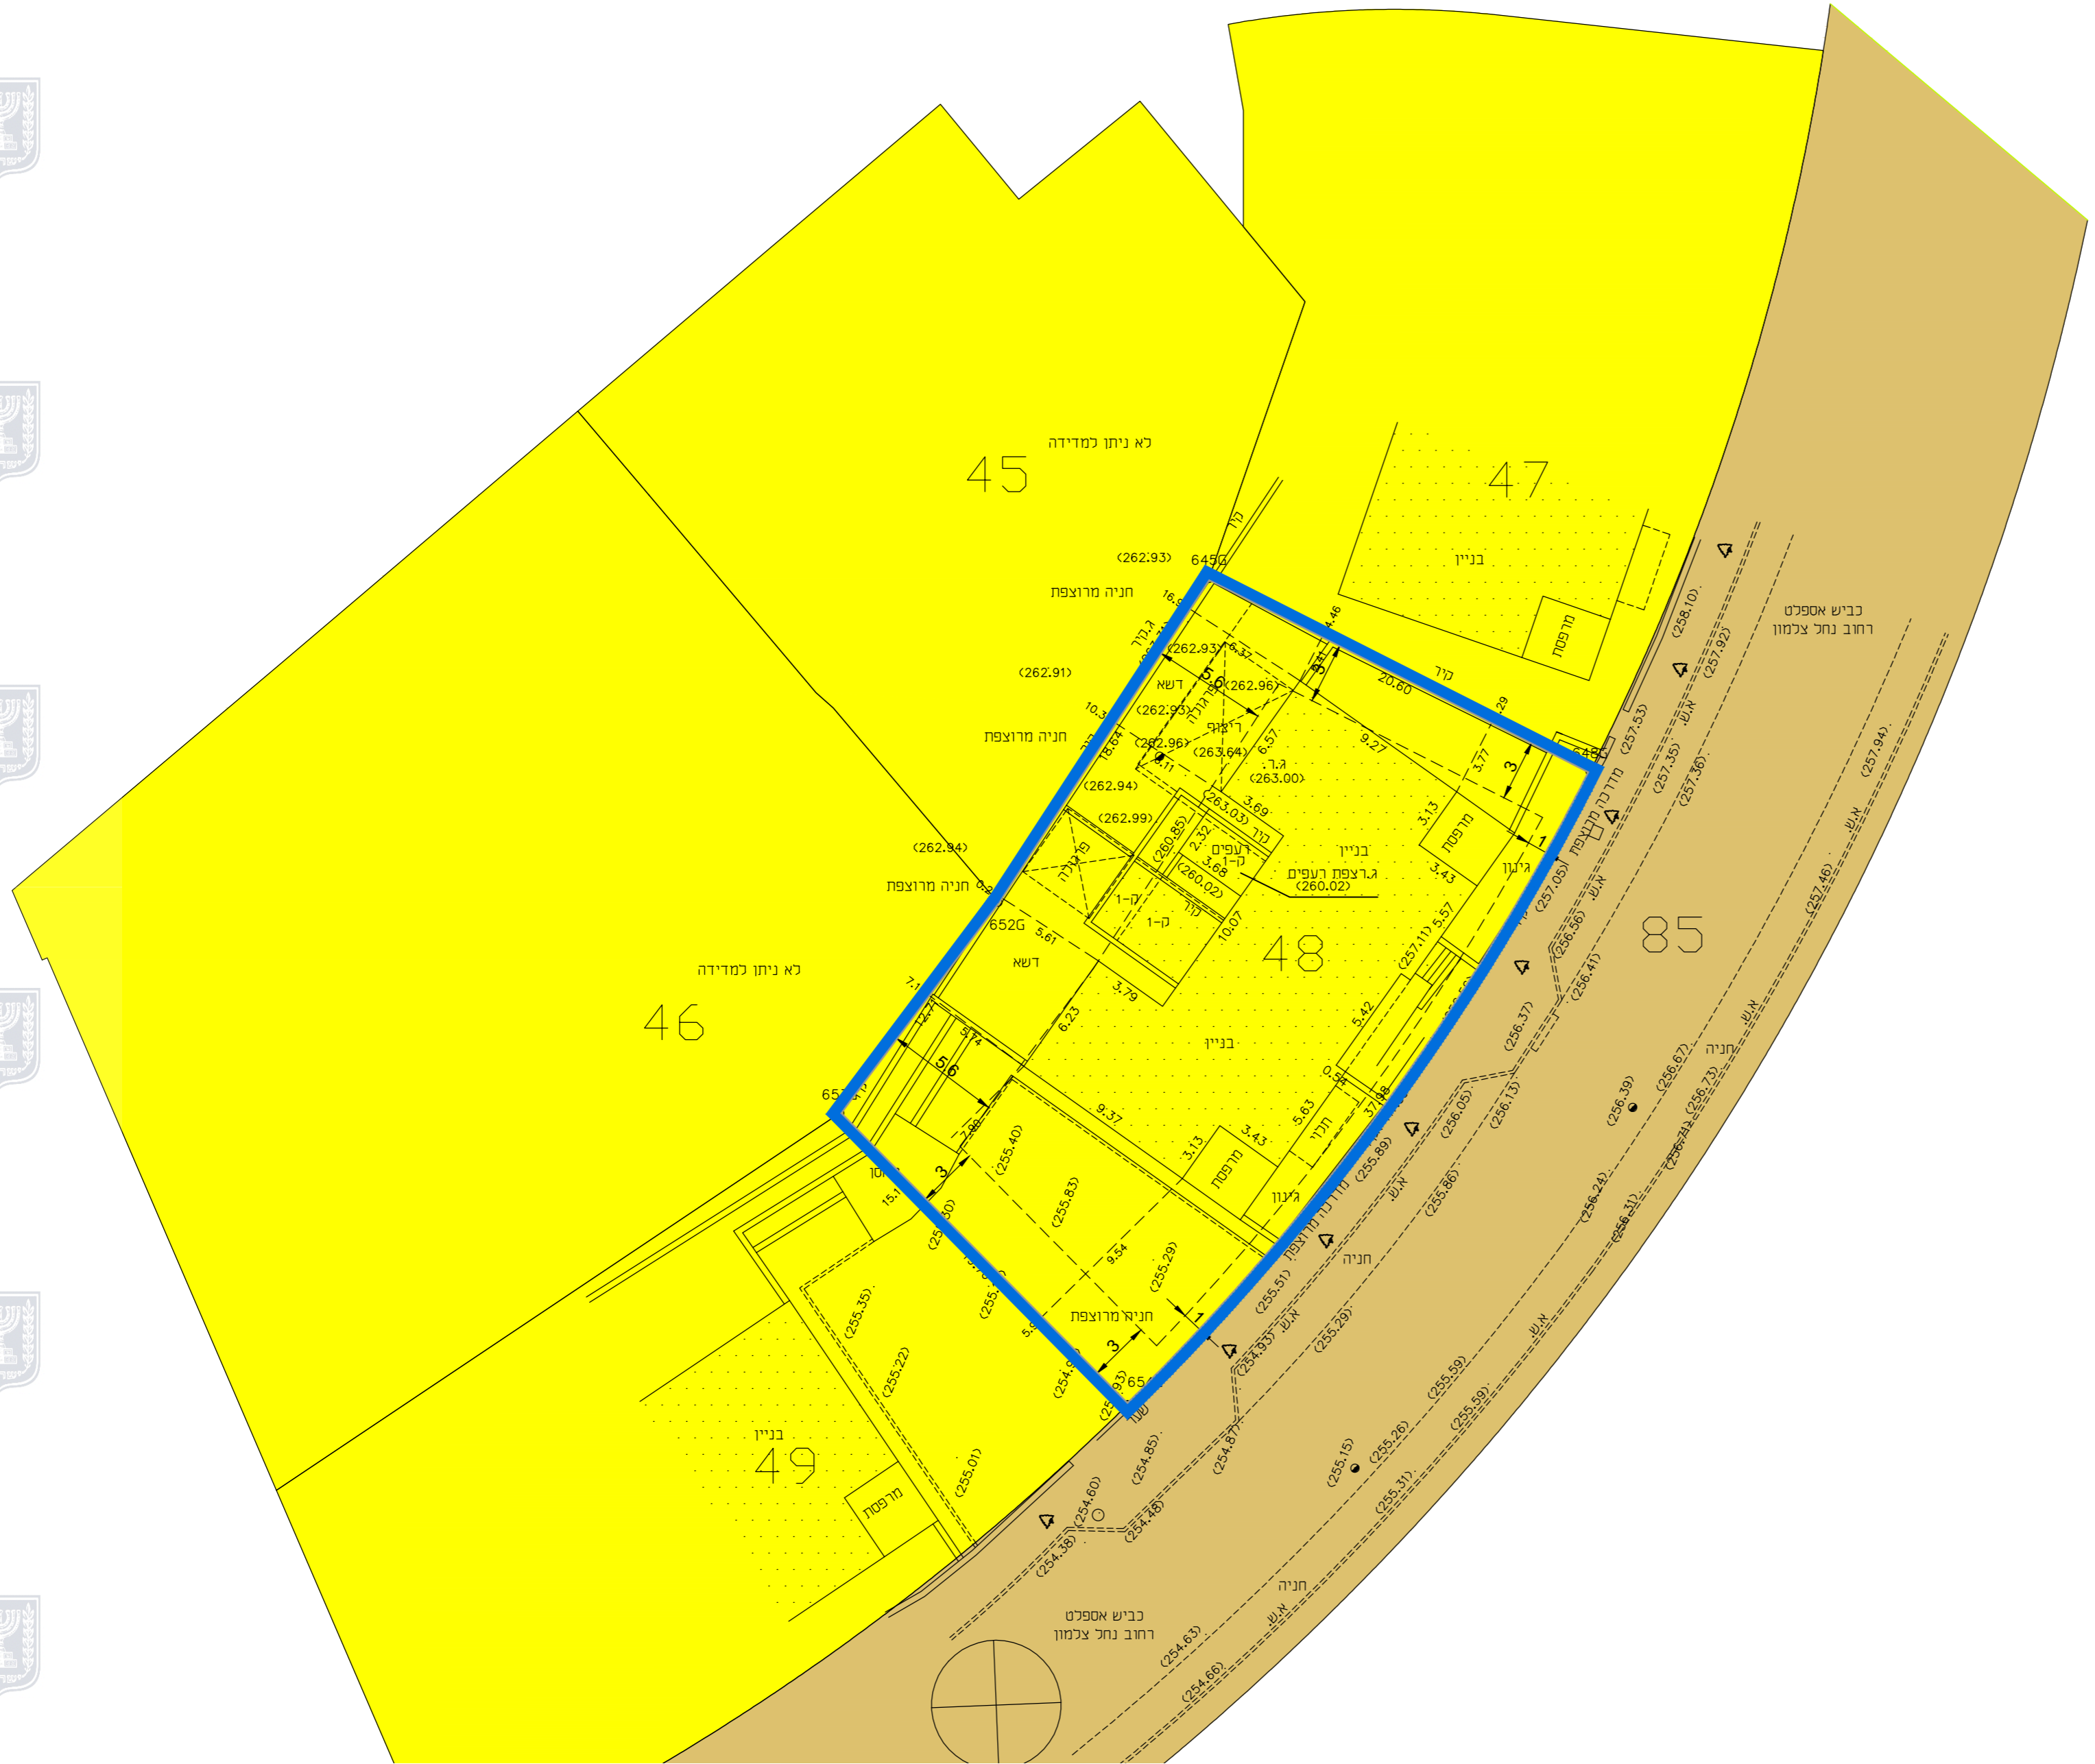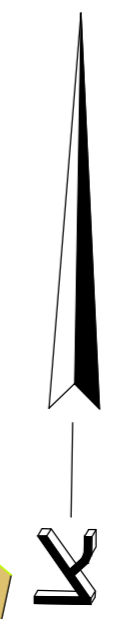

מקרא מצב מאושר:

- גבול תכנית
- קו בנין
- אזור מגורים ג מיוחד
- דרך מאושרת
- מס' חלקה

תכנית סביבה 1:2500

