חוק התכנון והבניה, התשכ"ה - 1965
תכנית מתאר מקומית

מס' 420-1266345

מד/מק/59/5 - נחל צלמון 16

תשריט מצב מוצע	גיליון 1 מתוך 1
מחוז	מרכז
מרחב תכנון מקומי	מודיעין-מכבים-רעות
רשות מקומית	מודיעין-מכבים-רעות
ישוב	מודיעין-מכבים-רעות
תכנית בסמכות	מקומית
איחוד וחלוקה	ללא איחוד וחלוקה
היתרים או הרשאות	תכנית שמכוחה ניתן להוציא היתרים או הרשאות
מונה תדפיס התשריט	6
מועד הפקה	10/03/2024 13:26
שטח התכנית	0.719 דונם קנה מידה 1:250

שמות*

מגיש תכנית	אהרון סלע תאגיד:
מגיש תכנית	הדס סלע תאגיד:
עורך ראשי	נעמי גלברט תאגיד:

מקרא

גבול התכנית
גבול גוש ומספרו 1234 גוש
גבול חלקה ומספרה 5
תא שטח ומספרו 1
מספר הדרך
קווי בנין
רוחב הדרך
מגורים א
קו-בנין
מידות

אישורים בתכנית מס' 420-1266345

הריני מצהיר בזאת כי המפה הטופוגרפית/המצבית המהווה רקע לתכנית זו, נערכה על ידי ביום 10.10.2023 והיא הוכנה לפי הוראות נוהל מבא"ת ובהתאם להוראות החוק ולתקנות המודדים שבתוקף. דיוק הקו הכחול והקדסטר: מדידה אנליטית מלאה ברמת תצ"ר

יזיד בדיר	1389
שם המודד	מספר רשיון
חתימה	תאריך

טבלת גושים וחלקות*

מספר גוש	חלק/ כל הגוש	מספרי חלקות בשלמותן	מספרי חלקות בחלקיותן
5684	חלק	48	

* הרשימה המלאה מפורטת בהוראות התכנית / בהודעה שפורסמה בעיתונות וברשומות

תרשים התמצאות - קנ"מ 1:250
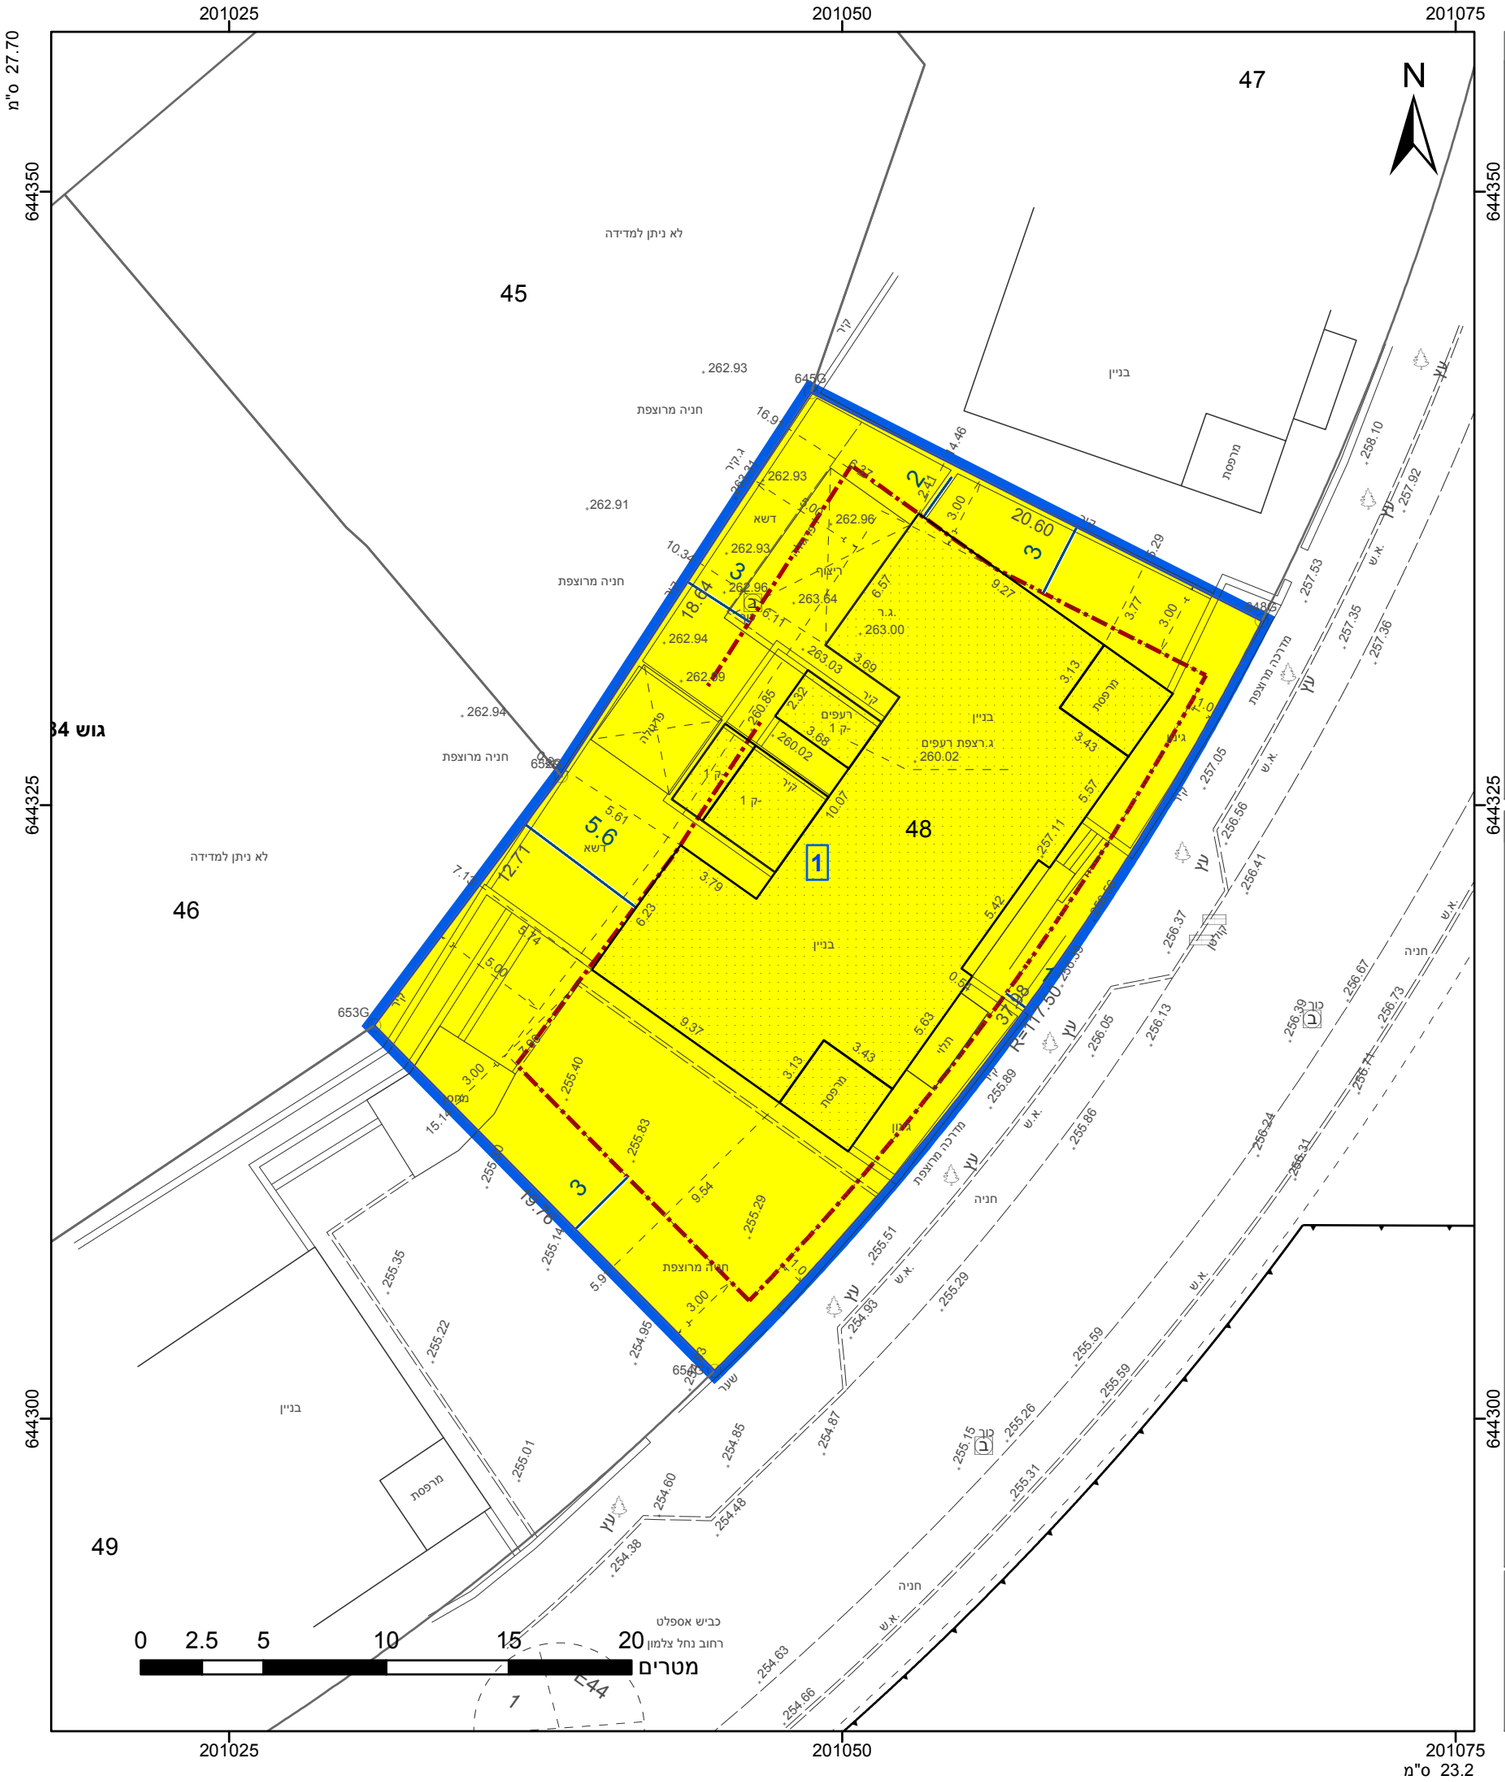
שנת צילום אויר: 2019