


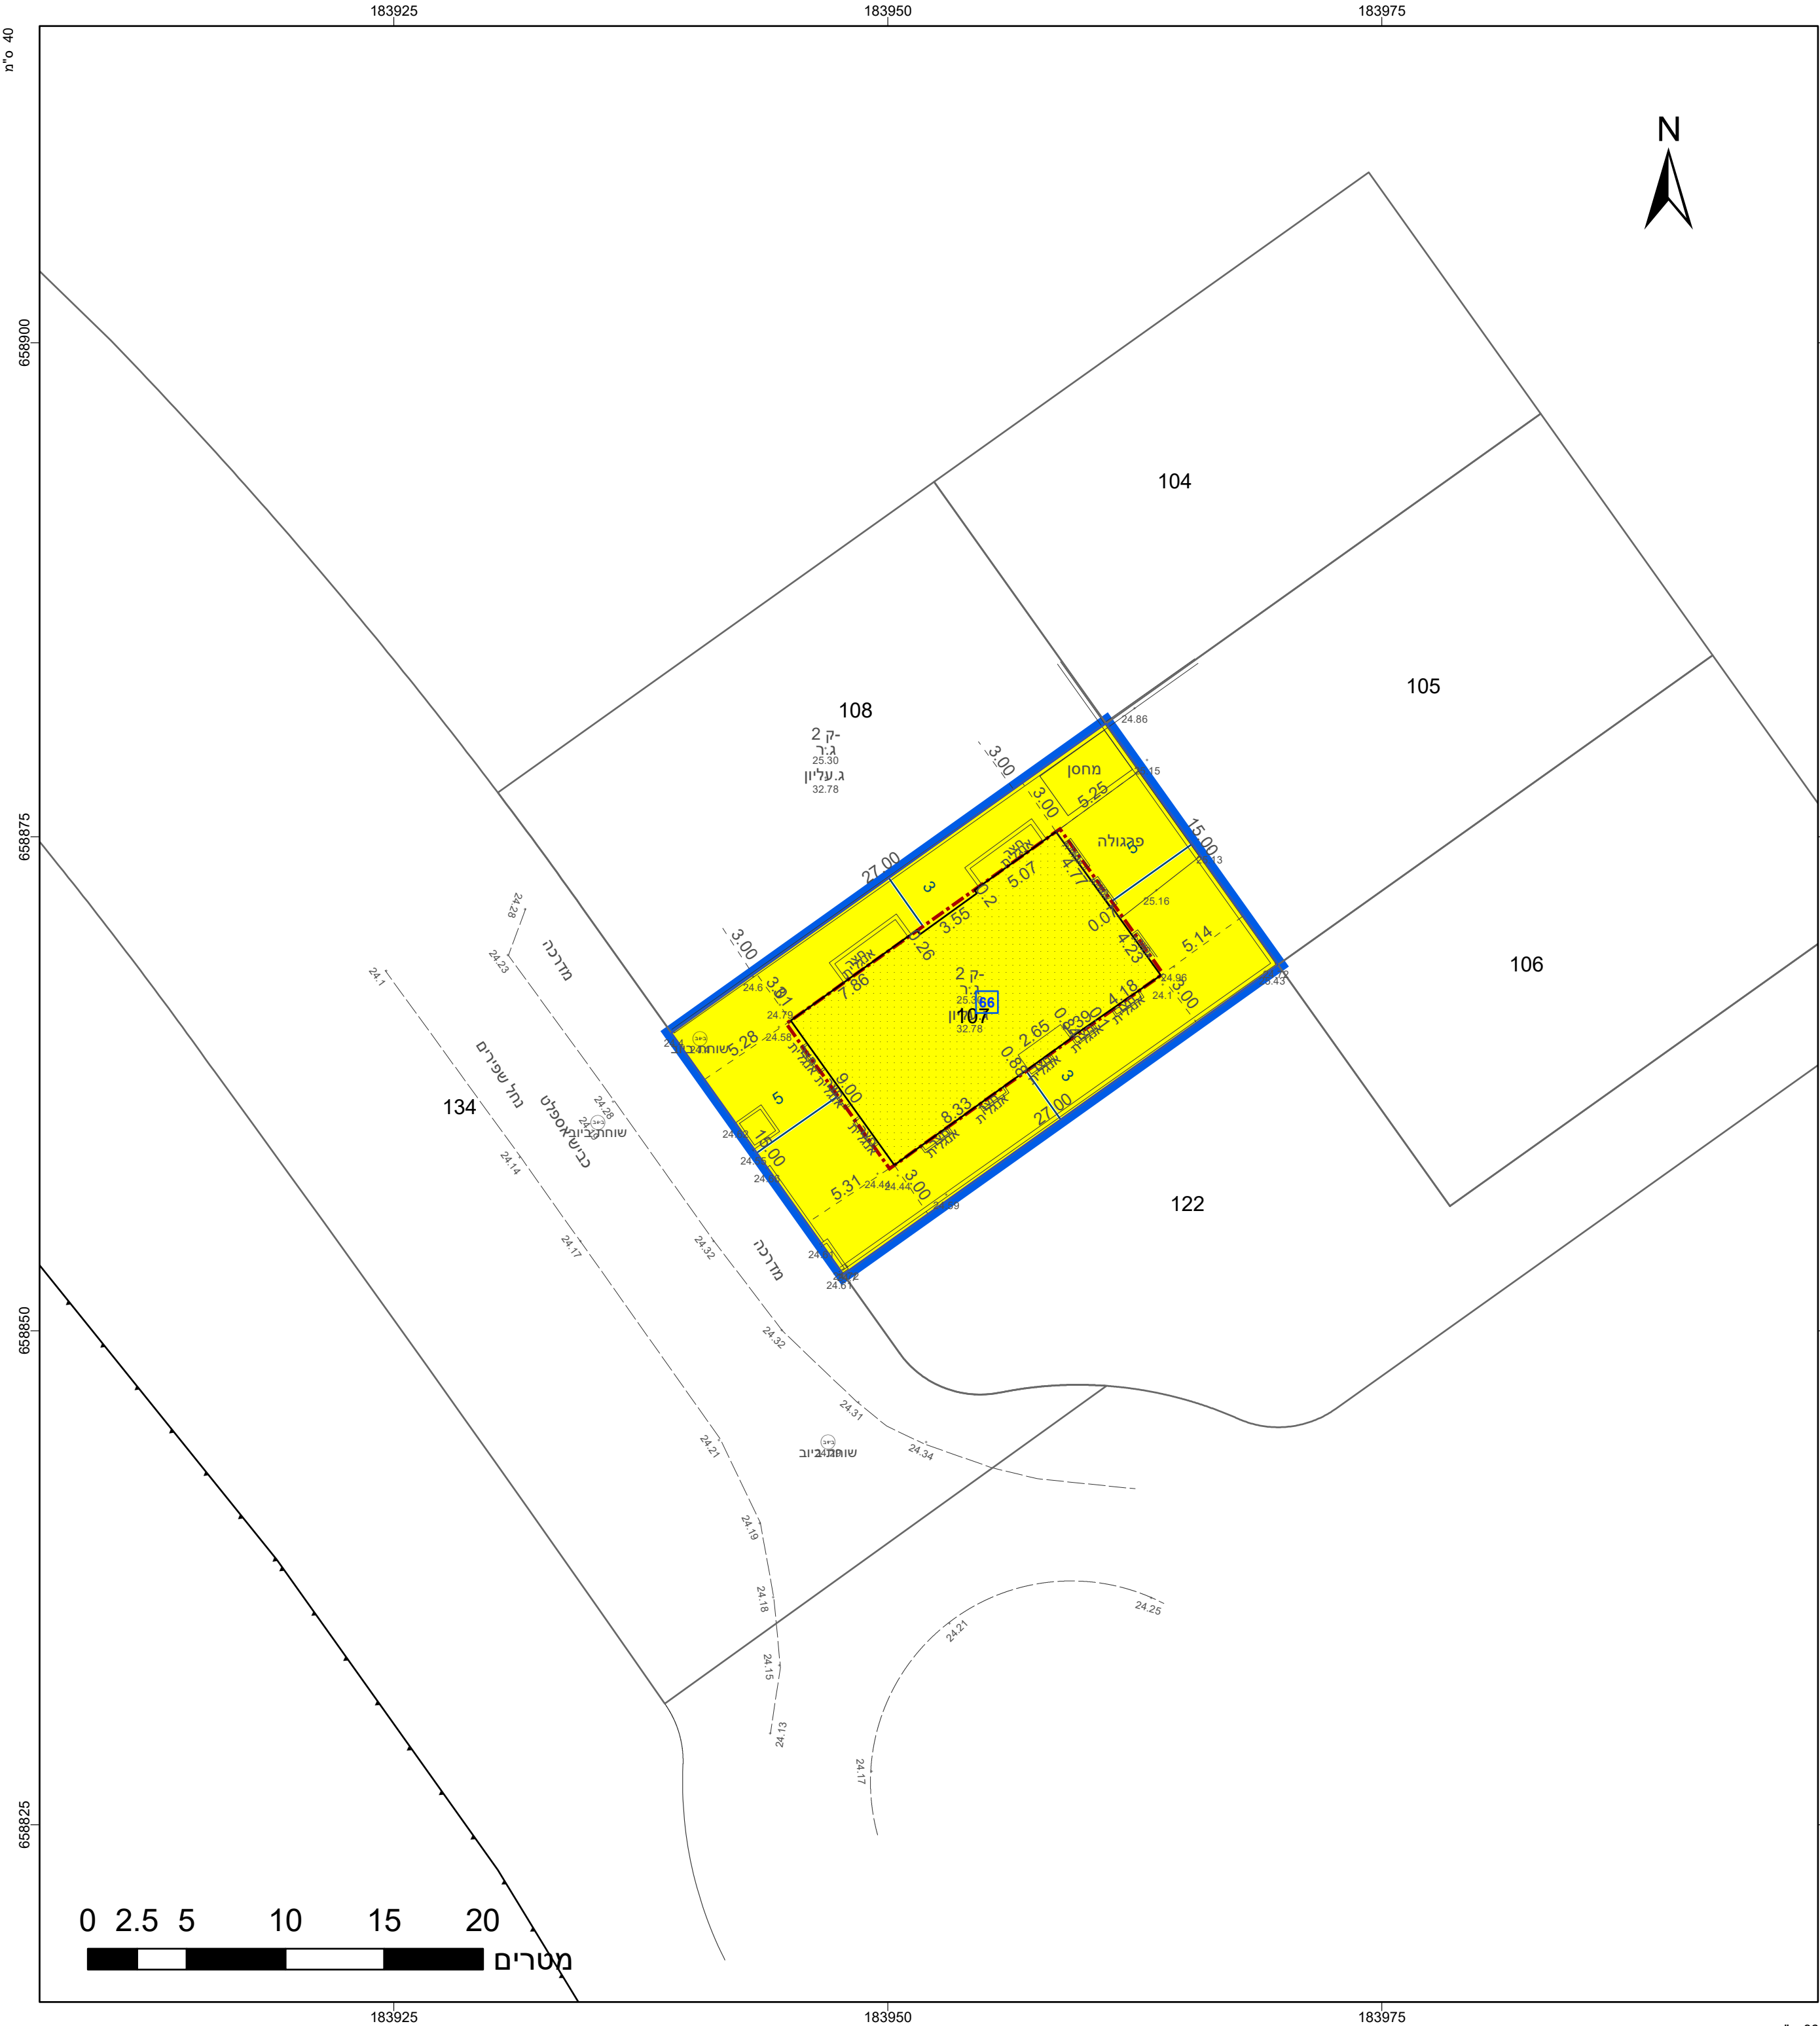

מקרא

מגורים א

קו-בנין

מידות

מגורים א

קו-בנין

מידות

מגורים א

קו-בנין

מידות

מגורים א

קו-בנין

מידות

תרשים התמצאות - קנ"מ 1:6000

תרשים סביבה - קנ"מ 1:1500

חוק התכנון והבניה, התשכ"ה - 1965			
תכנית מתאר מקומית			
מס' 425-1282904			
תוספת זכויות בניה מגרש 66, הרחבת חמד			
תשריט מצב מוצע			
גיליון 1 מתוך 1			
מחוז	מרכז	מרחב תכנון מקומי	שדות דן
רשות מקומית	שדות דן	ישוב	
תכנית בסמכות	מקומית	איחוד וחלוקה	ללא איחוד וחלוקה
היתרים או הרשאות	תכנית שמכוחה ניתן להוציא היתרים או הרשאות	מונה תדפיס התשריט	4
מועד הפקה	27/01/2025	20:52	
שטח התכנית	0.405 דונם	קנה מידה	1:250

אישורים בתכנית מס' 425-1282904

מגיש התכנית	עשה-אל אסרף
עורך ראשי	לודמילה ניקולסקי
יזם	עשה-אל אסרף

שמות*

מגיש התכנית	עשה-אל אסרף
עורך ראשי	לודמילה ניקולסקי
יזם	עשה-אל אסרף

טבלת גושים וחלקות*

מספר גוש	חלק/כל הגוש	מספר חלקות בשלמותן	מספר חלקות בחלקיתן
6818	חלק	107	

* הרשימה המלאה מפורטת בהוראות התכנית / בהודעה שפורסמה בעיתונות וברשומות הרגי מצהיר בזאת כי המפה הטופוגרפית/המצבית המהווה רקע לתכנית זו, נערכה על ידי ביום 9/11/2023. והיא הוכנה לפי הוראות נוהל מב"ת ובהתאם להוראות החוק ולתקנות המודדים שבתוקף. דיוק הקו הכחול והקדסטר-מידה אנליטית מלאה ברמת תצ"ר

גומע בריר	1434	תחומה	תאריך
שם המודד	מספר רישיון		

מספר תכנית: 425-1282904 מספר דיוקן: 4