חוק התכנון והבניה, התשכ"ה - 1965
תכנית מתאר מקומית

מס' 410-1195387

מתחם לשימושים ציבוריים ברח' גוטמן פתח תקווה

תשריט מצב מוצע	גיליון 1 מתוך 1
מחוז	מרכז
מרחב תכנון מקומי	פתח תקוה
רשות מקומית	פתח תקוה
ישוב	פתח תקוה
תכנית בסמכות	מקומית
איחוד וחלוקה	איחוד ו/או חלוקה בהסכמת כל הבעלים בכל תחום התכנית/בחלק מתחום התכנית
היתרים או הרשאות	תכנית שמכוחה ניתן להוציא היתרים או הרשאות
מונה תדפיס התשריט	11
מועד הפקה	11/09/2024 13:23
שטח התכנית	2.384 דונם קנה מידה 1:500

שמות*

מגיש תכנית	ועדה מקומית תאגיד: ועדה מקומית לתכנון ובניה פתח תקוה
עורך ראשי	רון פליישר תאגיד: רון פליישר וגולן הדרי אדריכלים
יזם	ועדה מקומית תאגיד: ועדה מקומית לתכנון ובניה פתח תקוה

מקרא

גבול התכנית
תא שטח ומספרו 1
גבול גוש ומספרו גוש 1234
גבול חלקה ומספרה 5
מספר הדרך 1 2 3 4
קווי בנין
רוחב הדרך

- מבנים ומוסדות ציבור
- שטח ציבורי פתוח
- דרך מאושרת
- קו-בנין
- להריסה
- מידות
- עץ/עצים לשימור
- עץ/עצים לכריתה

אישורים בתכנית מס' 410-1195387

הריני מצהיר בזאת כי המפה הטופוגרפית/המצבית המהווה רקע לתכנית זו, נערכה על ידי ביום 02.04.2024 והיא הוכנה לפי הוראות נוהל מבא"ת ובהתאם להוראות החוק ולתקנות המודדים שבתוקף. דיוק הקו הכחול והקדסטר: מדידה אנליטית מלאה ברמת תצ"ר

לייפמן ליאוניד	832
שם המודד	מספר רשיון
חתימה	תאריך

טבלת גושים וחלקות*

מספר גוש	חלק/ כל הגוש	מספרי חלקות בשלמותן	מספרי חלקות בחלקיותן
6375	חלק	116, 413, 455-457	78, 397

* הרשימה המלאה מפורטת בהוראות התכנית / בהודעה שפורסמה בעיתונות וברשומות

תרשים התמצאות - קנ"מ 1:2500
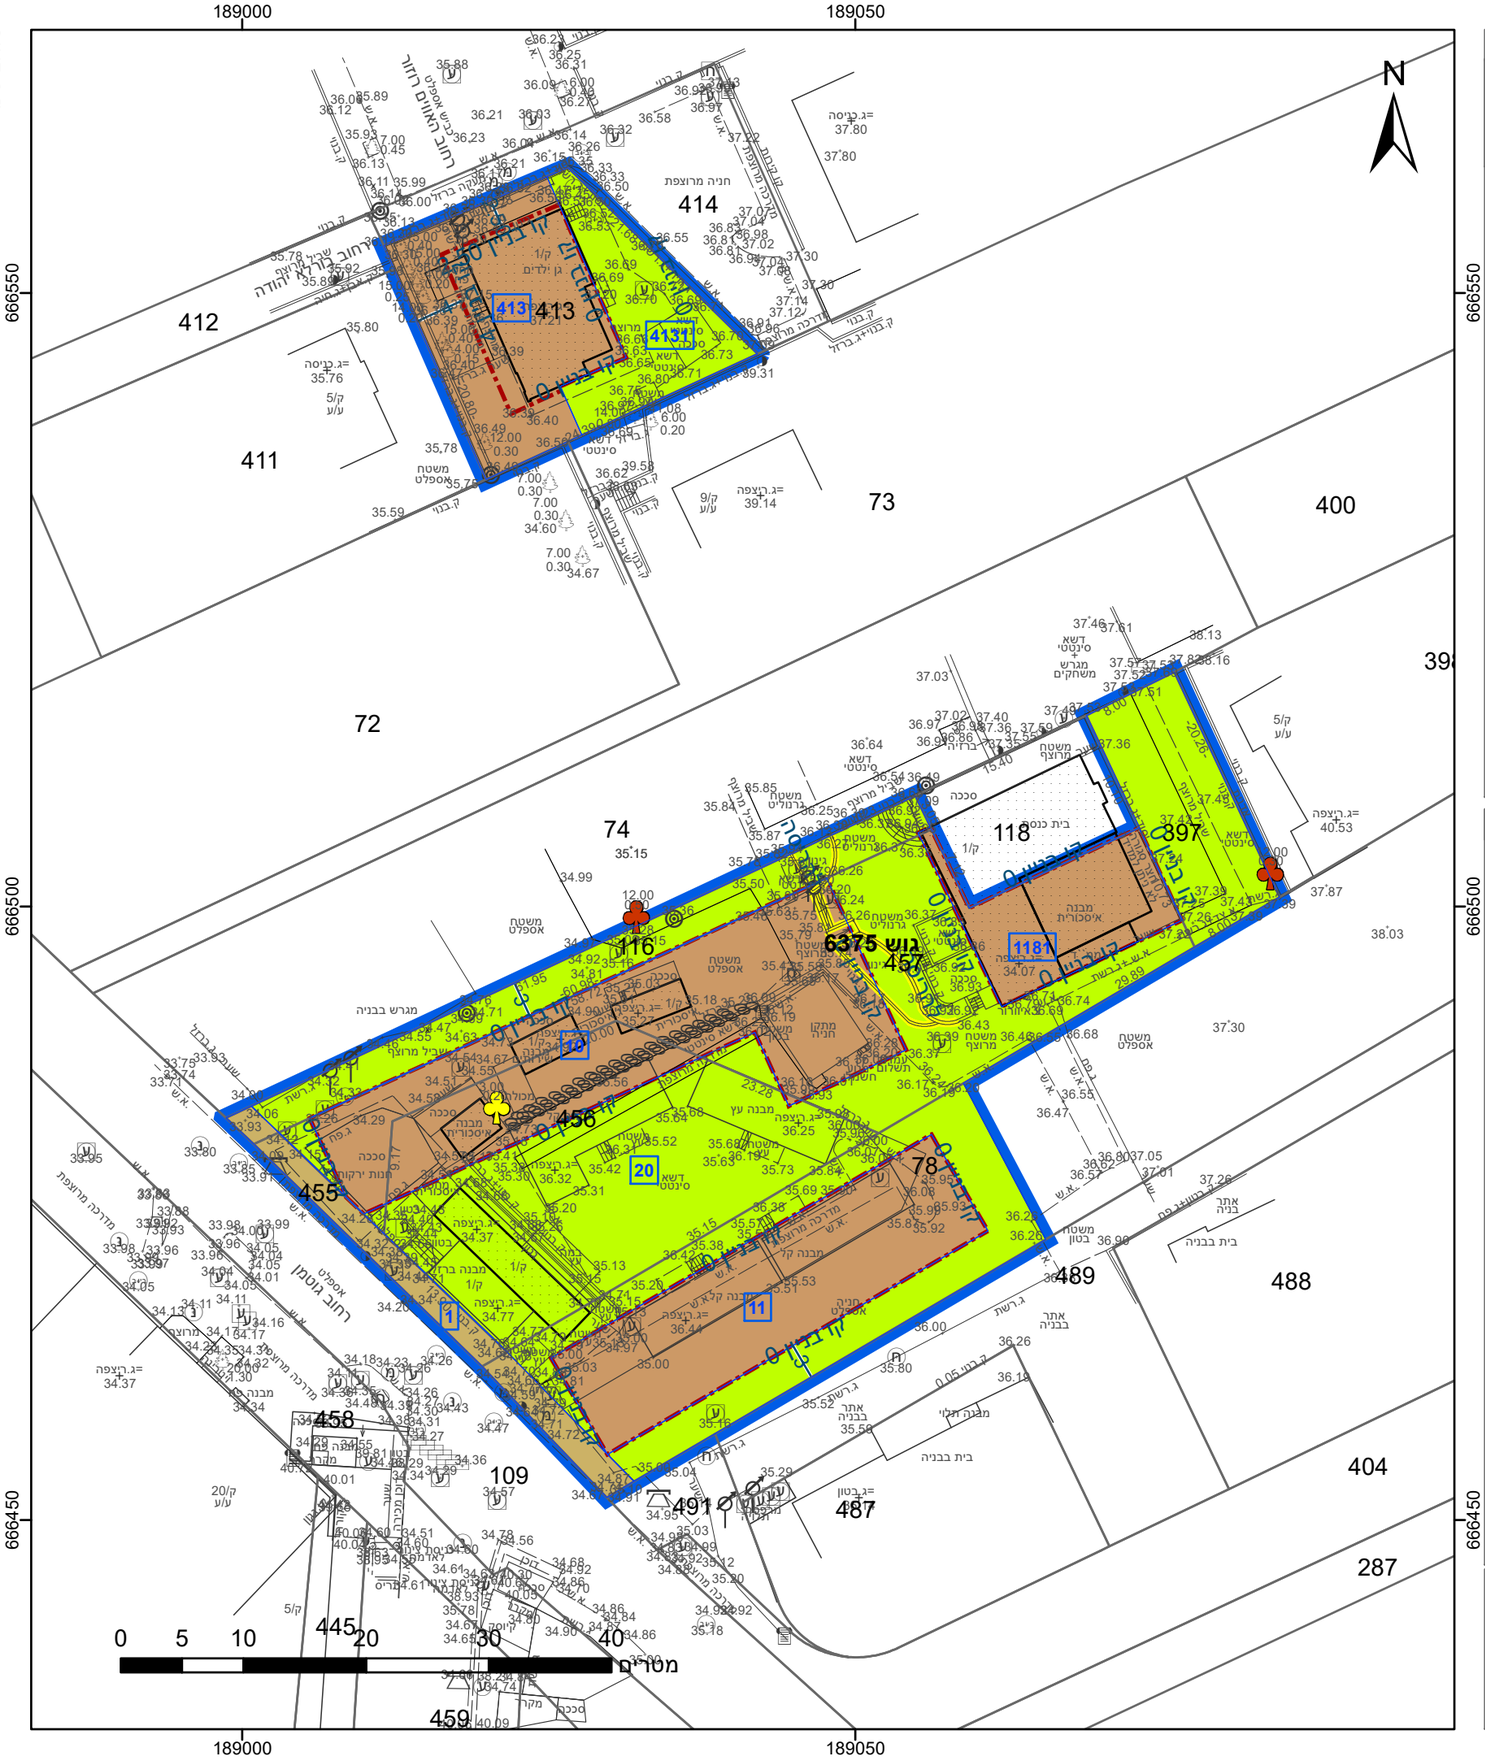
שנת צילום אויר: 2019