


תשריט מאושר

קנה מידה 1:250

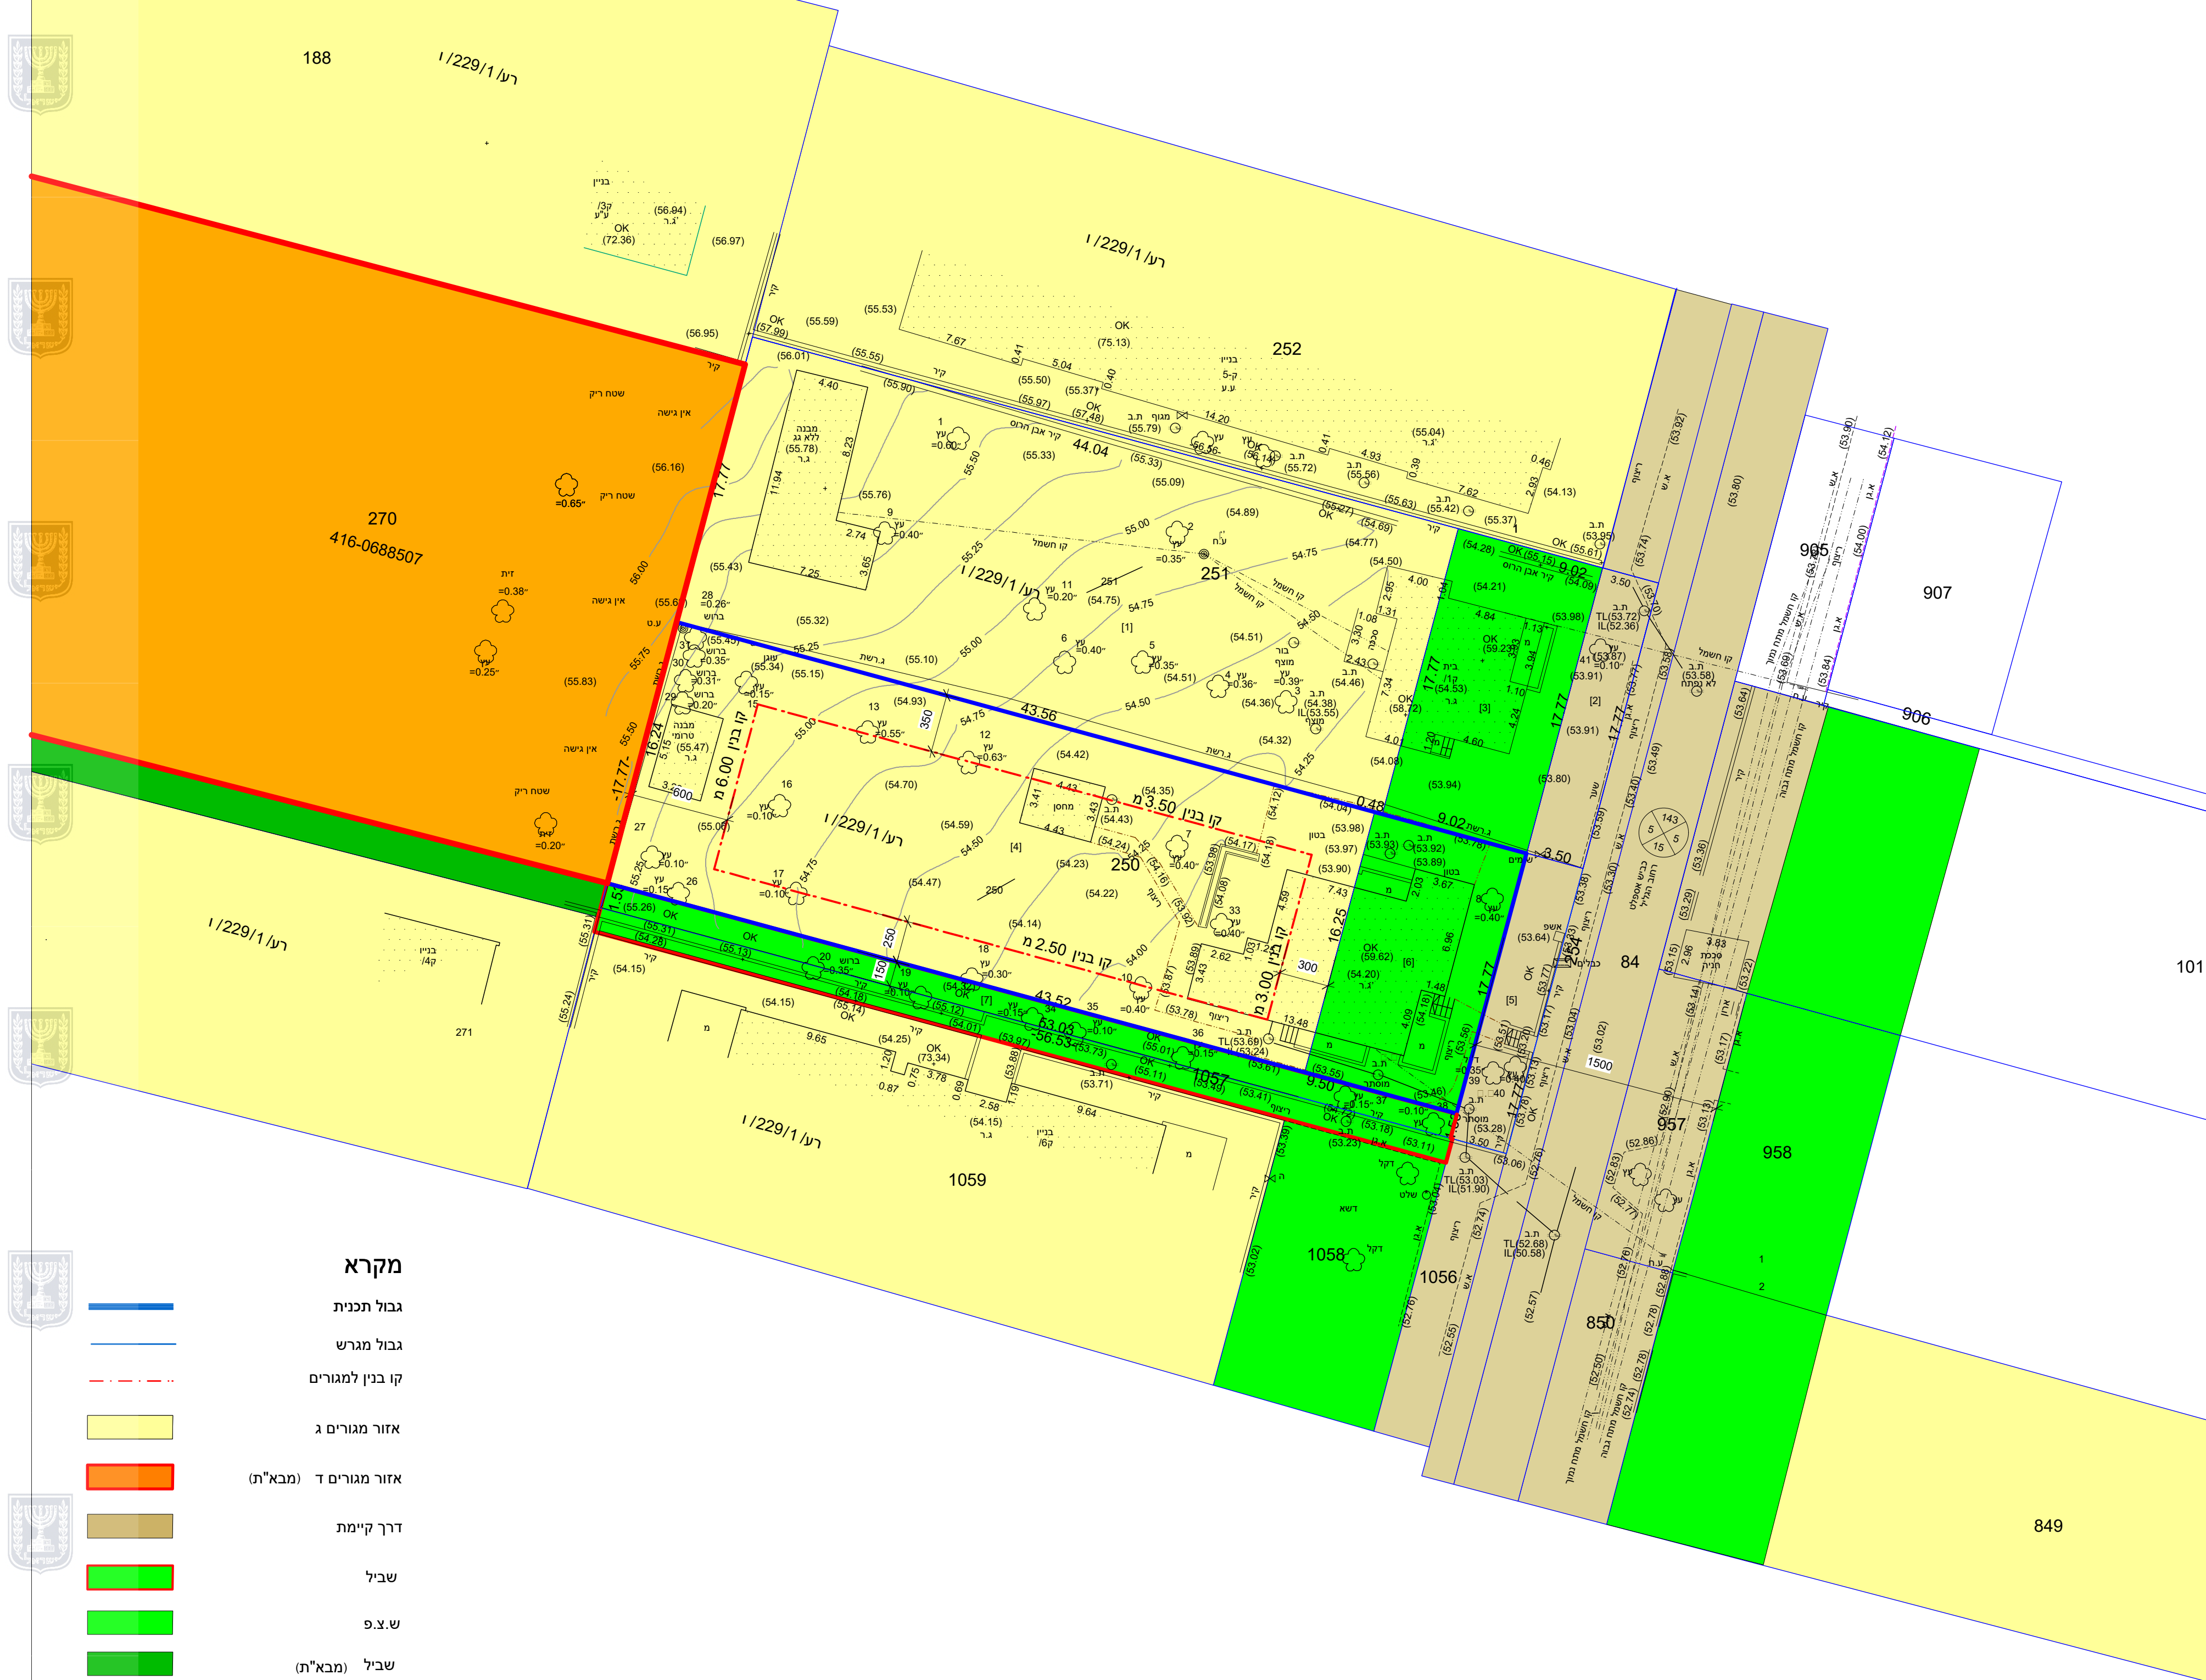

מקרא

גבול תכנית

גבול מגרש

קו בנין למגורים

אזור מגורים ג

אזור מגורים ד (מב"ח)

דרך קיימת

שביל

ש.צ.פ

שביל (מב"ח)

מספר הדרך

קו בנין

רוחב הדרך

תכנית מפורטת מס 416-1237841

רע/מק/ 909 - הגליל 33

תשריט מאושר

מחוז	המרכז
מרחב תכנון מקומי	רעננה
רשות מקומית	רעננה
גוש	6580
חלקי חלקות	250
רשימת תרשימים	תרשימת סביבה, תשריט מאושר
קנה מידה	1 : 2500 1 : 250
עורך ראשי	אדריכל יגאל שמיע

חותמת מוסד התכנון

תרשים סביבה

קנה מידה 1:2500



מקרא

אזור מגורים א'	תניה ציבורית	מגורים ד (מב"ח)	שביל
אזור מגורים ב'	מגורים א מבאת	מגורים מיוחד	שביל (מב"ח)
אזור מגורים ג'	מגורים ב דומי א	מגורים סיווד א	שטח נמוסד
אזור מסודר	מגורים ב דומי ג	מגורים מסוד ותשרדים	שטח פרטי פתוח
בנייני ציבור	מגורים ב מבאת	מגורים, מסוד ותעסוקה (מב"ח)	שטח ציבורי פתוח
דרך קיימת מאושרת	מגורים ג (מב"ח)	מסוד + מגורים	שטח ציבורי פתוח (מב"ח)
דרך משולבת	מגורים ג, + חזית מסחרית	פרטי פתוח (מב"ח)	שטחים פתוחים (מב"ח)