

חוק התכנון והבנייה, התשכ"ה - 1965

מס' 420-1301241

שם התכנית:

**מד/מק/177/246-
תוספת זכויות בניה
ברחוב שקד 5, רעות**

מצב מאושר

קני"מ 1:250


מחוז	המרכז
מרחב תכנון מקומי	מודיעין-מכבים-רעות
רשות מקומית	מודיעין-מכבים-רעות
ישוב	מודיעין-מכבים-רעות
תאריך	24.03.2024 25.01.2024

שמות וחתימות:

עורך התוכנית	שם:	נעמי גלברס
	שם:	


מקרא מצב מאושר:

-  גבול תכנית
-  קו בנין
-  אזור מגורים
-  דרך משתלבת
-  גבול חלקה
-  מס' חלקה

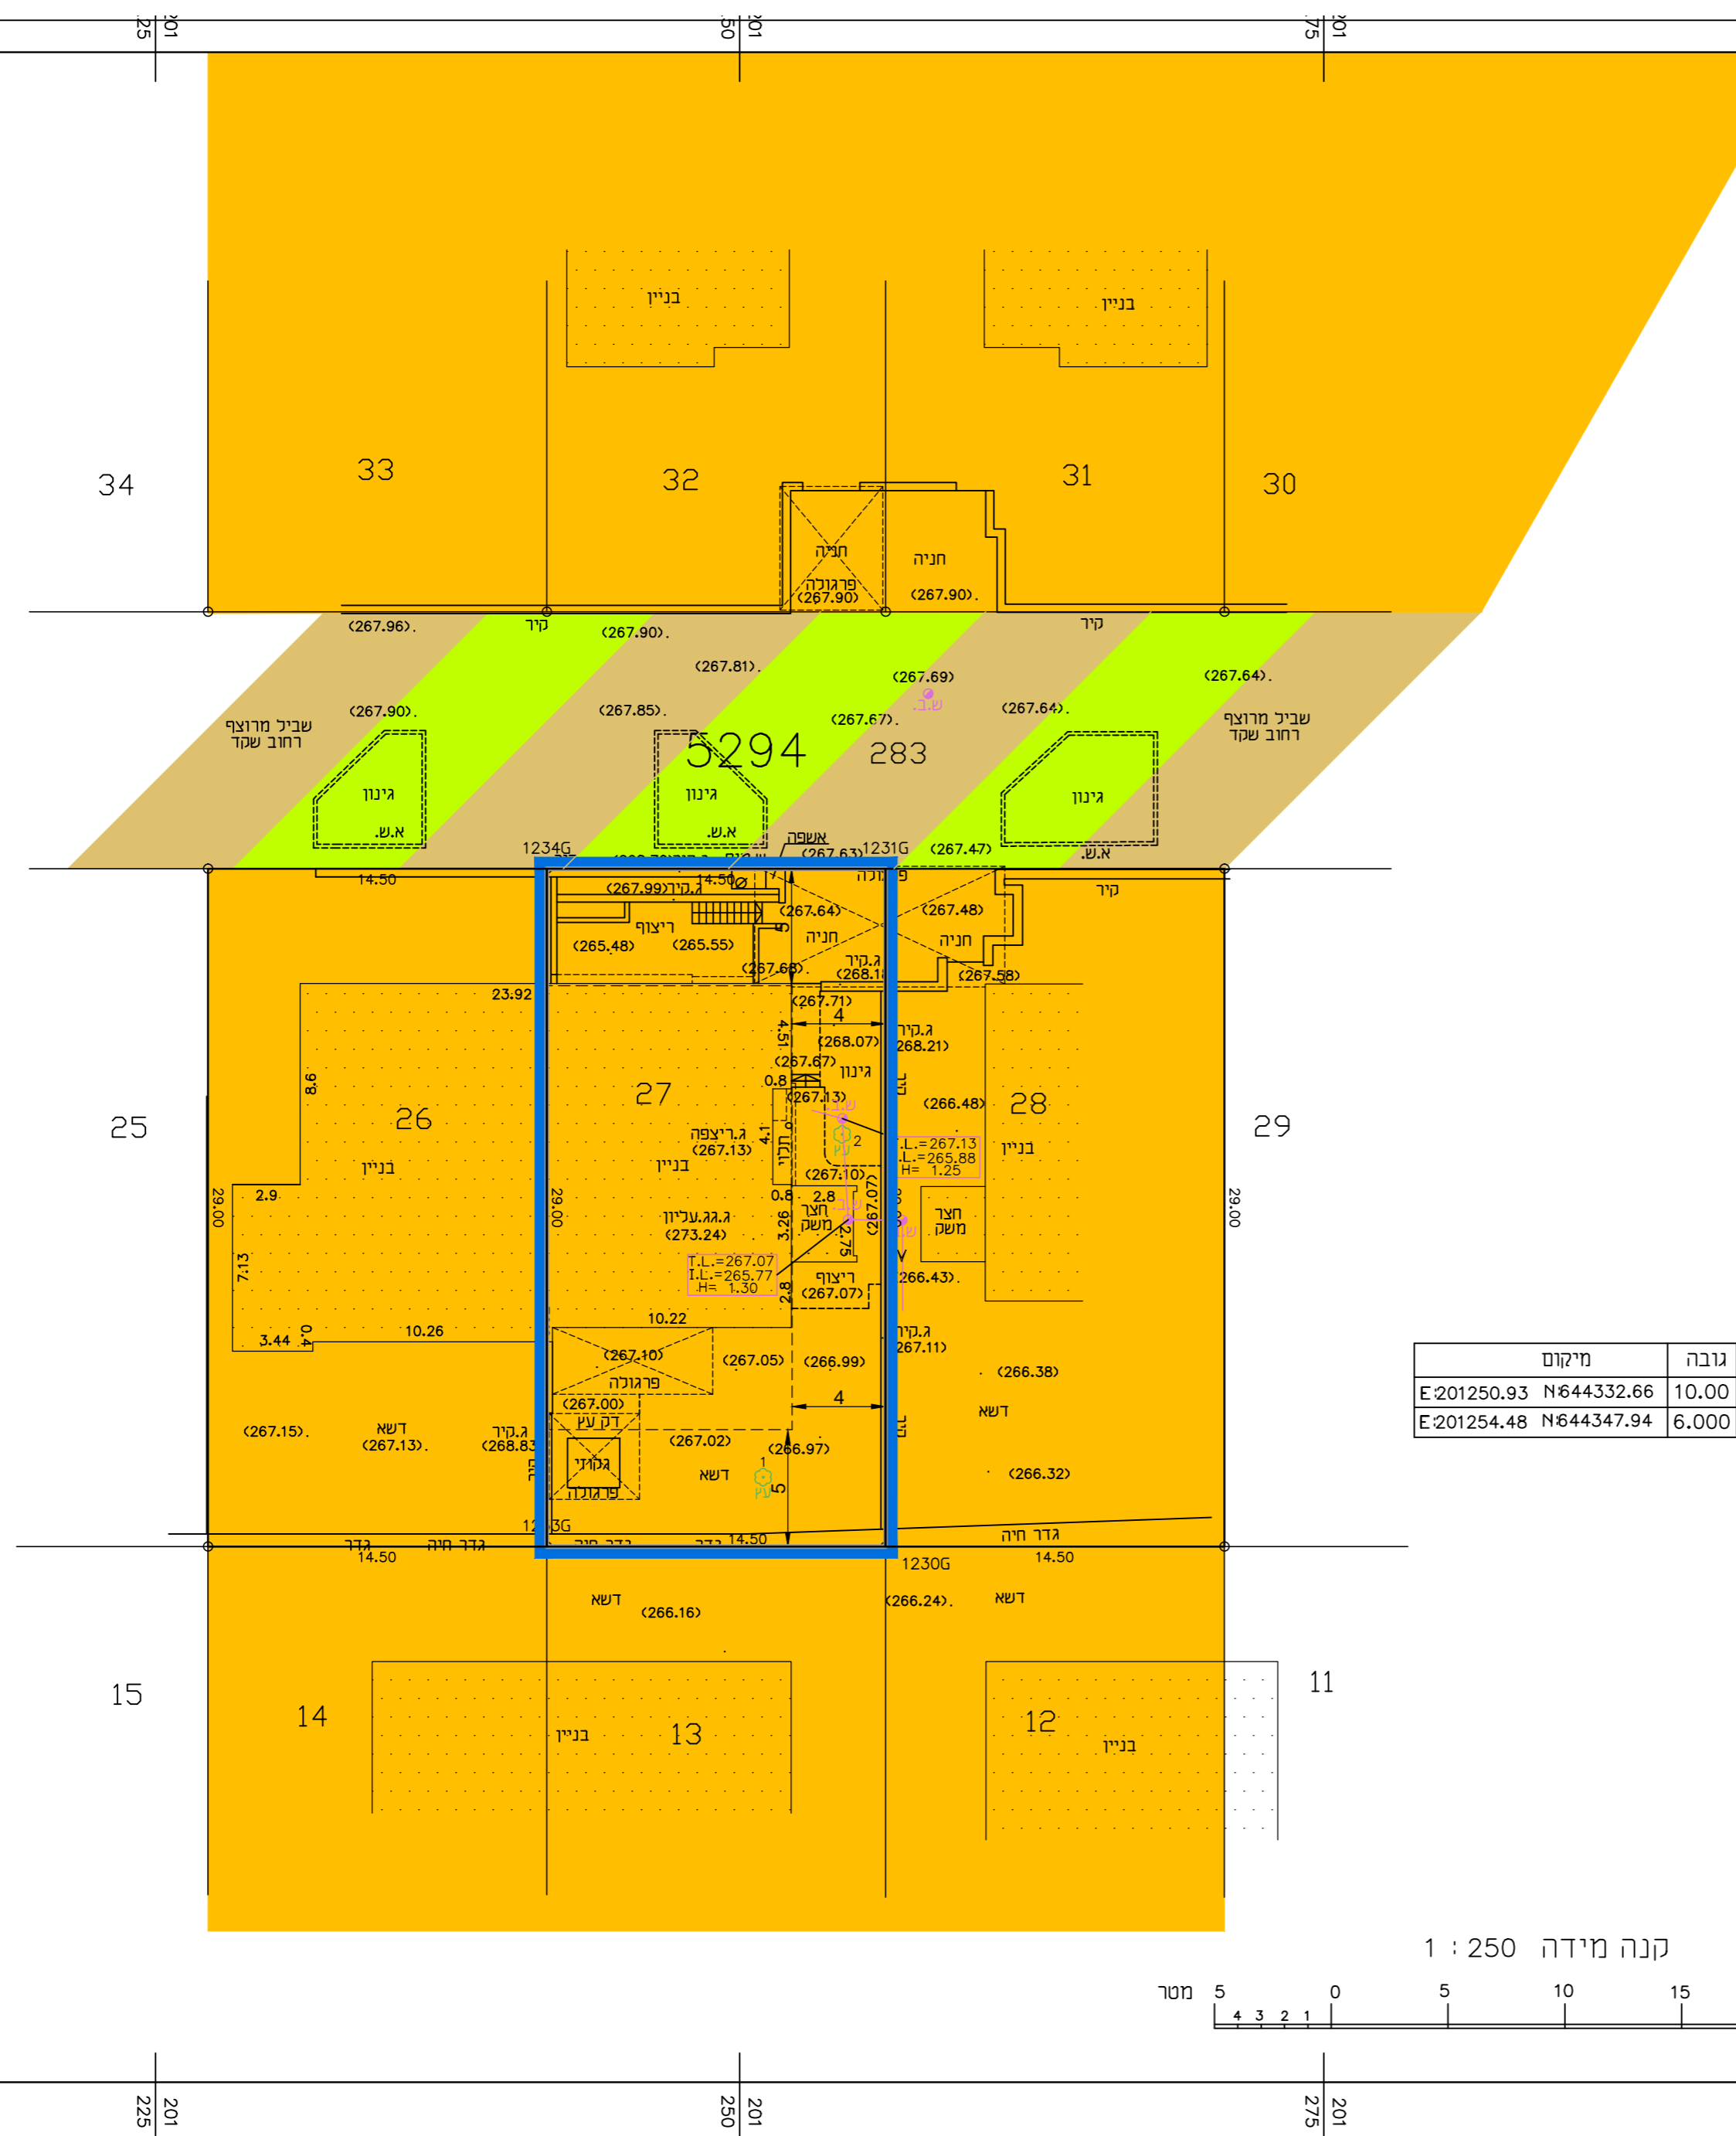

מיקום	גובה
E:201250.93 N:644332.66	10.00
E:201254.48 N:644347.94	6.000

קנה מידה 1 : 250

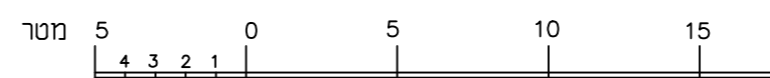

הצהרת המודד

אני מאשר כי מפה זו הוכנה ונערכה בקנה מידה 1:250 והיא העתק נכון של המפה התיפרגופוט על סמך מדידה שהסתיימה ביום 18.12.2023. דרגת דיוק אנכי היא: 3. במפה מודיקים כפי האמור: דרגת דיוק אופקי היא: 3. דרגת דיוק אנכי היא: 3. המפה הוכנה כפי תמנות המדידות ומדידות ומיפוי. התשע"ז-2016. תאריך גמר התכנית: 18.12.2023.

בד"ר יו"ד 1389 מספר רישון
שם המודד זמננו

תרשים סביבה

