


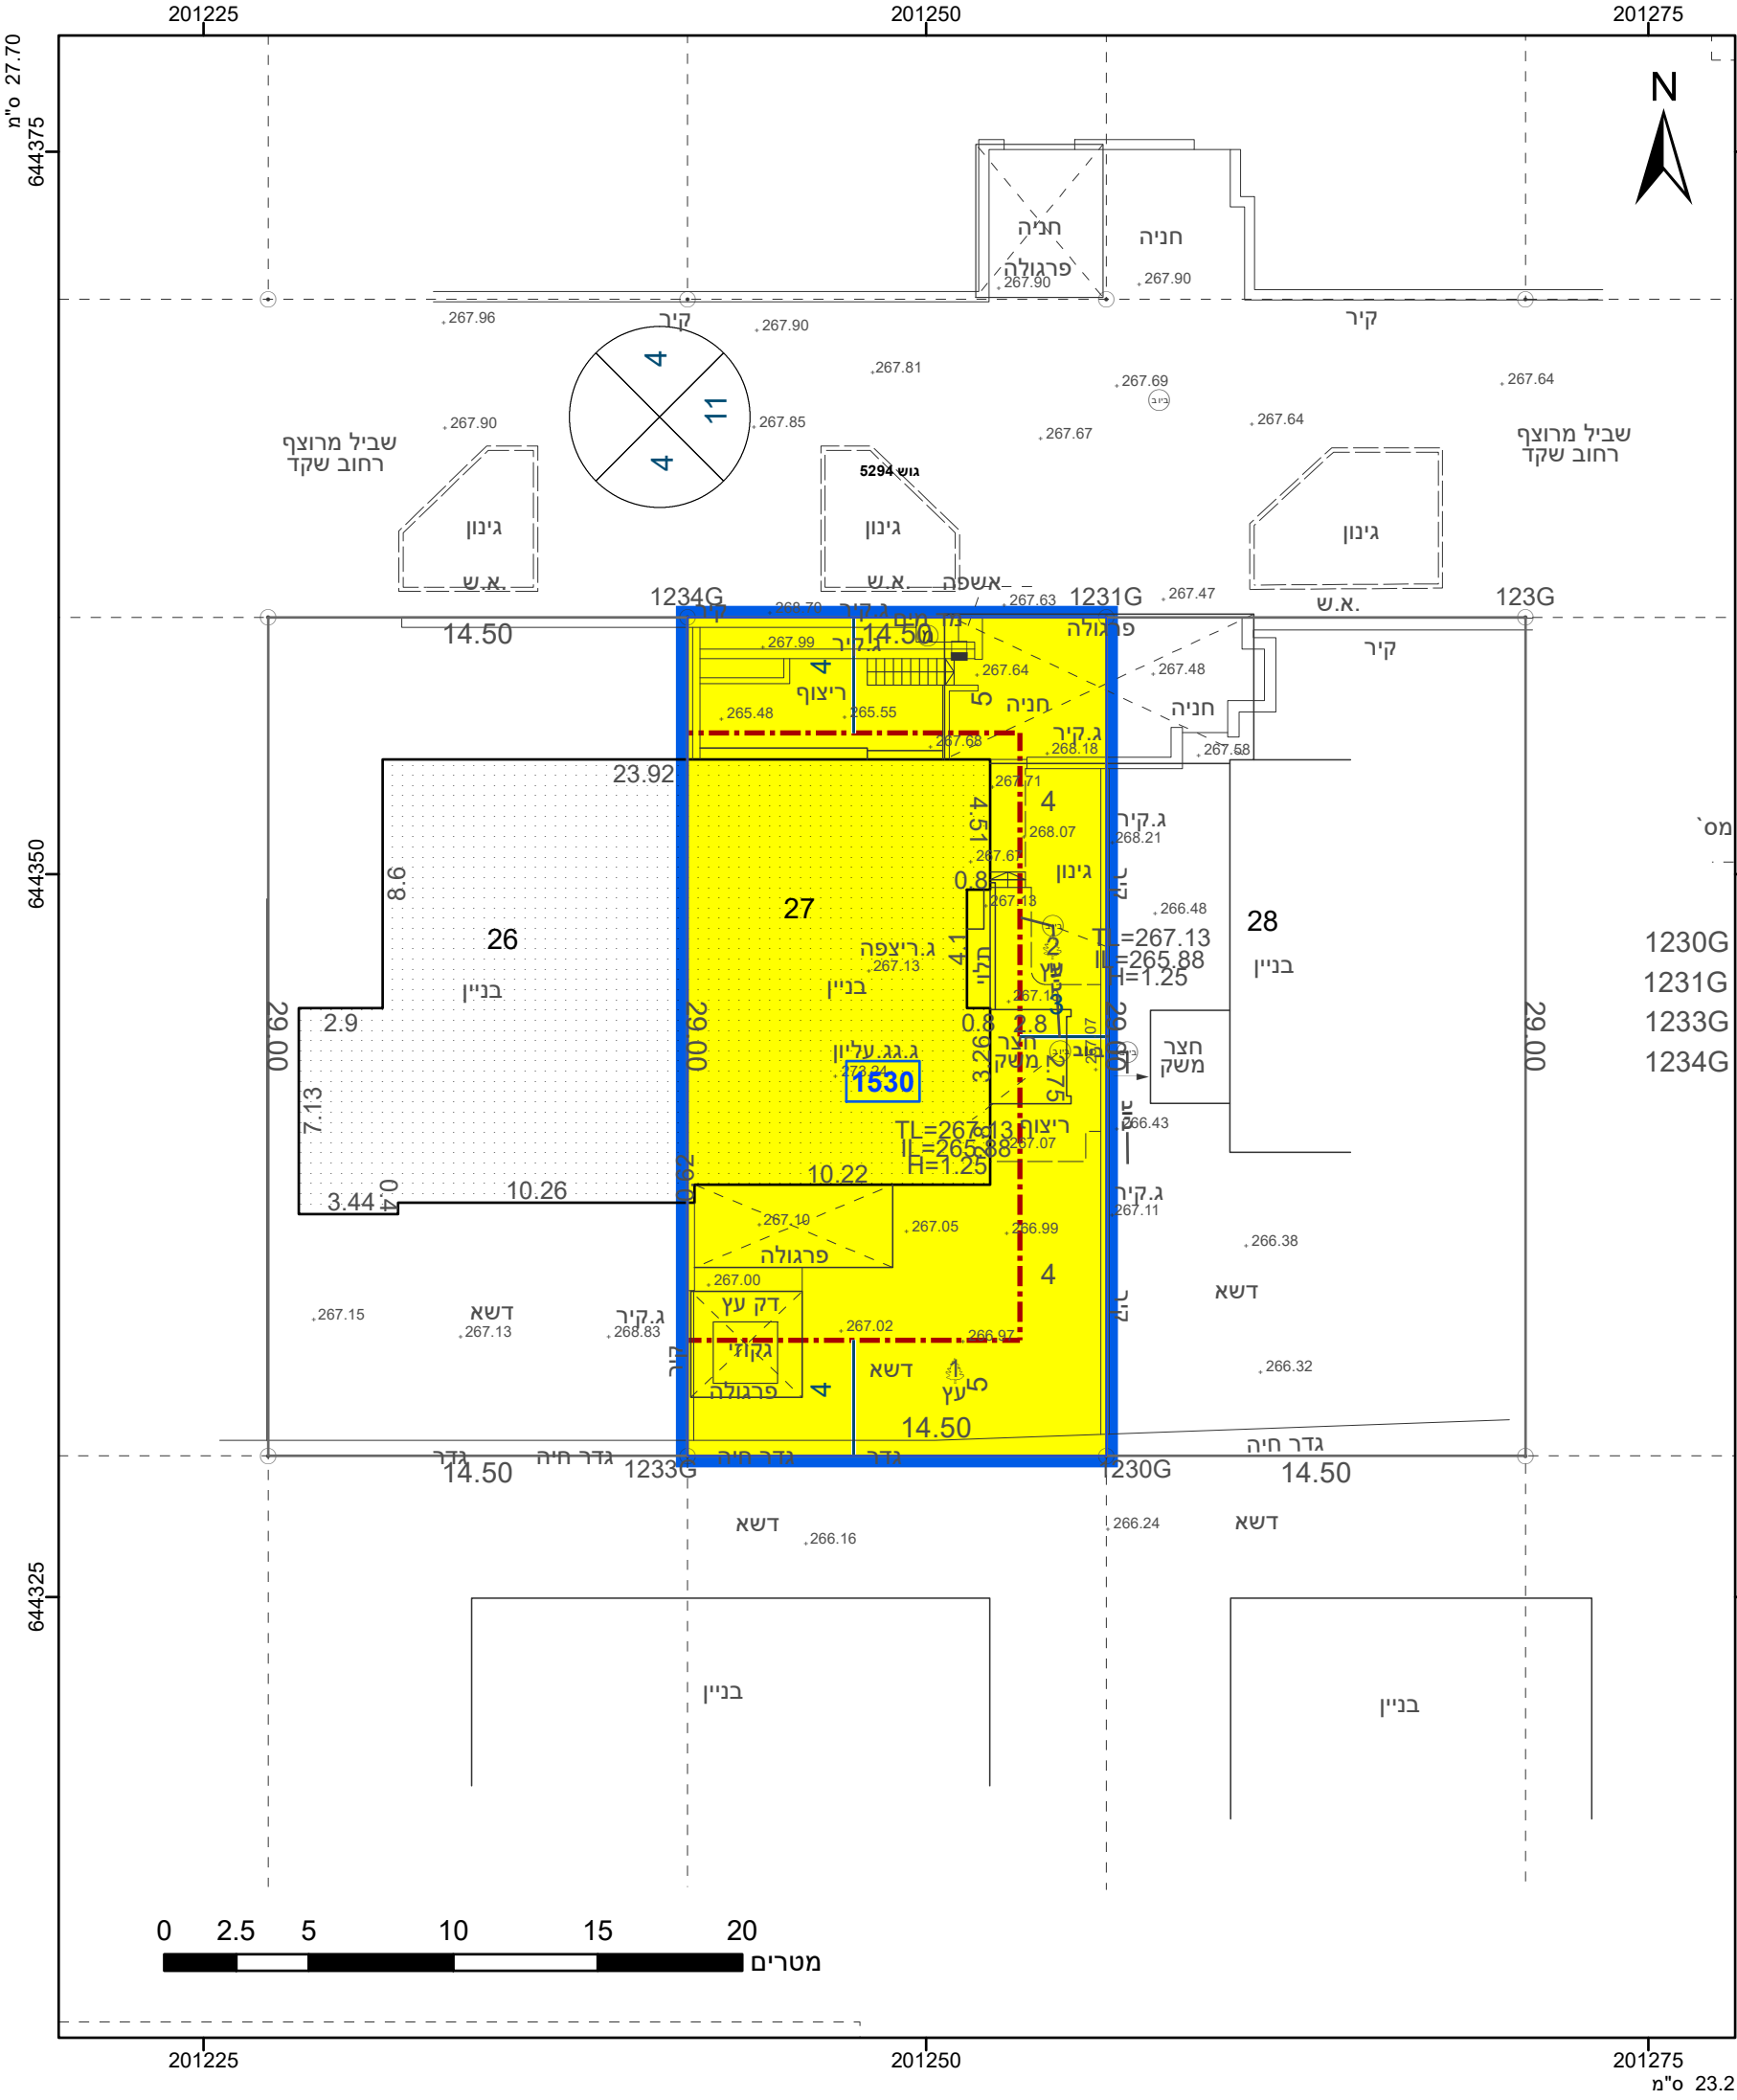

מקרא

גבול התכנית

גוש 1234

גבול גוש ומספרו

גבול חלקה ומספרה

תא שטח ומספרו

מספר הדרך

קווי בנין

רחב הדרך

מגורים א

קו-בנין

מידות

מס' 1

1

2

3

4

מספר הדרך

קווי בנין

רחב הדרך

420-1301241 מס' בתכנית אישורים

הריני מצהיר בזאת כי המפה הטופוגרפית/המצבית המהווה רקע לתכנית זו, נערכה על ידי ביום 18.12.2023 והיא הוכנה לפי הוראות נוהל מבא"ת ובהתאם להוראות החוק ולתקנות המודדים שבתוקף. דיוק הקו הכחול והקדסטר: מדידה אנליטית מלאה ברמת תצ"ר

יחיד בדיק

שם המודד

1389

מספר רשיון

תאריך

חתימה

חוק התכנון והבניה, התשכ"ה - 1965 תכנית מתאר מקומית	
מס' 420-1301241	
מד/מק/247/177 - תוספת זכויות בניה ברח' שקד 5, רעות	
תשריט מצב מוצע	
מחוז	מרכז
מרחב תכנון מקומי	מודיעין-מכבים-רעות
רשות מקומית	מודיעין-מכבים-רעות
ישוב	מודיעין-מכבים-רעות
תכנית בסמכות	מקומית
איחוד וחלוקה	ללא איחוד וחלוקה
היתרים או הרשאות	תכנית שמכוחה ניתן להוציא היתרים או הרשאות
מונה תדפיס התשריט	3
מועד הפקדה	14/07/2024
שטח התכנית	0.42 דונם
קנה מידה	1:250
שמות*	
מגיש תכנית	יעלה שלומית דגן
מגיש תכנית	תמר דגן
עורך ראשי	נעמי גלברט

טבלת גושים וחלקות*			
מספר גוש	חלק/כל הגוש	מספרי חלקות בשלמותן	מספרי חלקות בחלקיותן
5294	חלק	27	

הרשימה המלאה מפורטת בהוראות התכנית / בהודעה שפורסמה בעיתונות וברשומות

תרשים התמצאות - קנ"מ 1:1250

שקד

1

מודיעין - מכבים - רעות

שנת צילום אוויר: 2019

מספר תכנית: 420-1301241, מספר גירסת תשריט: 3