

תשריט מצב מאושר

תכנית מס' 413-1207711

רצ/מק/12/ב/2/56
שינוי קו בנין למרפסות- רחוב גיבשטיין 1

גליון 1 מתוך 1

תחולה	רקע
תיאור	
תאריך עריכת הנספח	23/3/2023
קני"מ	1:250

תרשימים נוספים	
קני"מ	

שמות רחתימות:

שם	דניאל אריש
עורך הנספח	תאג'ד:

מקרא מצב מאושר

- גבול חוקנית
- קו בנין
- גבול תא שטח
- אזור מגורים מיוחד
- שטח ציבורי פתוח ושביילס
- דרך קיימת או מאושרת

מספר הדרך: 5000
קווי בנין: 5/5
רוחב הדרך: 00

מצב מאושר


ישלב : ראשון לציון
הוכן עבור : א.כסיף
מספר תכנוני : 6288/100
שטח מגרש/מ"ר : 5/56/רצ

שטח שטח/מ"ר : 6288
גוש : חלקה
בשכמות : 100
שטח רשומים/מ"ר : 1949

הערות:
1-יש לקבל אישור הועדה לתכנון וניהול לפני כל תכנון
2-יש לקבל אישור הועדה לרפסות
3-המספרים בין הסוגריים הם גבולות
4-שטח הביצוע של העבודה הפלומטרית: דיסטנס
5-שטח הביצוע של העבודה האלמנטרית: דיסטנס ארון

1.המדידה בוצעה ברשת : ישראל 2005/12
2.נקודות הבקרה שעליהן מבוססת המדידה הן : ADY 1293.DST 91 H=48.77+RTK
3.גבולות החלקות חושבו מן : גיחת רפס"מ 2396/2023


תרשים סביבה קנה מידה : 1:2500

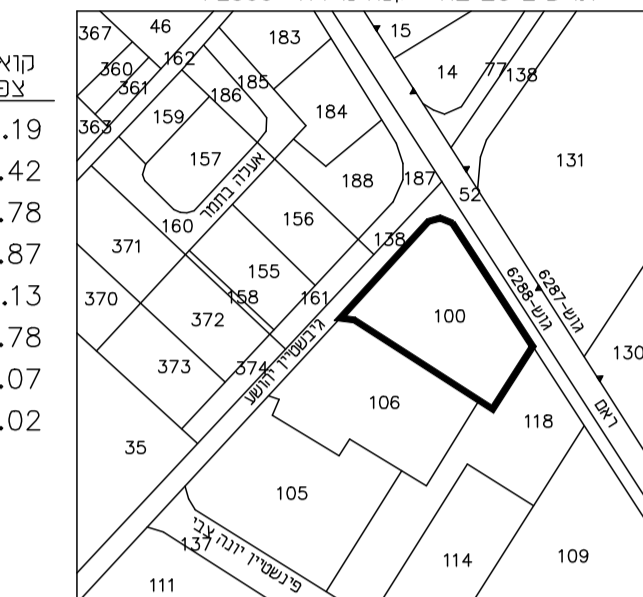

אני מאשר כי מפה זו הוכנה ונערכה בקנה מידה 1:250 והיא העתק נכון של המפה הטופוגרפית על סמך מדידה שרשמית ביום 23.08.2022 במסגרת על בקרת איכות שביצעתי למפה זו אני מאשר את כל הפרטים ומאפייניהם שצוינו במפה, מדויקים לפי האמור: דרגת דיוק אופקי היא: 3. דרגת דיוק אנכי היא: 3. המפה הוכנה לפי תקנות המדידות ומיפוי, התשע"ז-2016. תאריך גמר התכנית: 23.08.2022

מצארה: חוסאם
שם המורד ומענו: מספר רישון 894, החלמה

מסארה חוסאם - מודד מוסמך
מ.ר. 894
טל: 0522-650723
פ.קס: 09-7990140
פ.קס: 09-7996748
EMAIL-MHME@BEZEQINT.net



הערה:


המפה מתאימה לשמש כרקע לתביע

אדריכלית העיר : ששפר
04.01.2024

6288-100-2022TABA

רשימת עצים

מס'	שמו	מיקומו	הערות
1	לקד	0.25	
2	עץ	0.20	
3	עץ	0.20	
4	לקד	0.20	
5	לקד	0.20	
6	לקד	0.20	
7	לקד	0.20	
8	לקד	0.20	
9	עץ	0.25	
10	עץ	0.10	
11	לקד	0.35	
12	לקד	0.20	
13	לקד	0.20	
14	עץ	0.10	
15	עץ	0.40	
16	לקד	0.20	
17	עץ	0.20	
18	עץ	0.35	
19	עץ	0.25	
20	עץ	0.35	
21	עץ	0.10	
22	עץ	0.10	
23	עץ	0.10	
24	עץ	0.50	
25	עץ	0.25	
26	לקד	0.15	

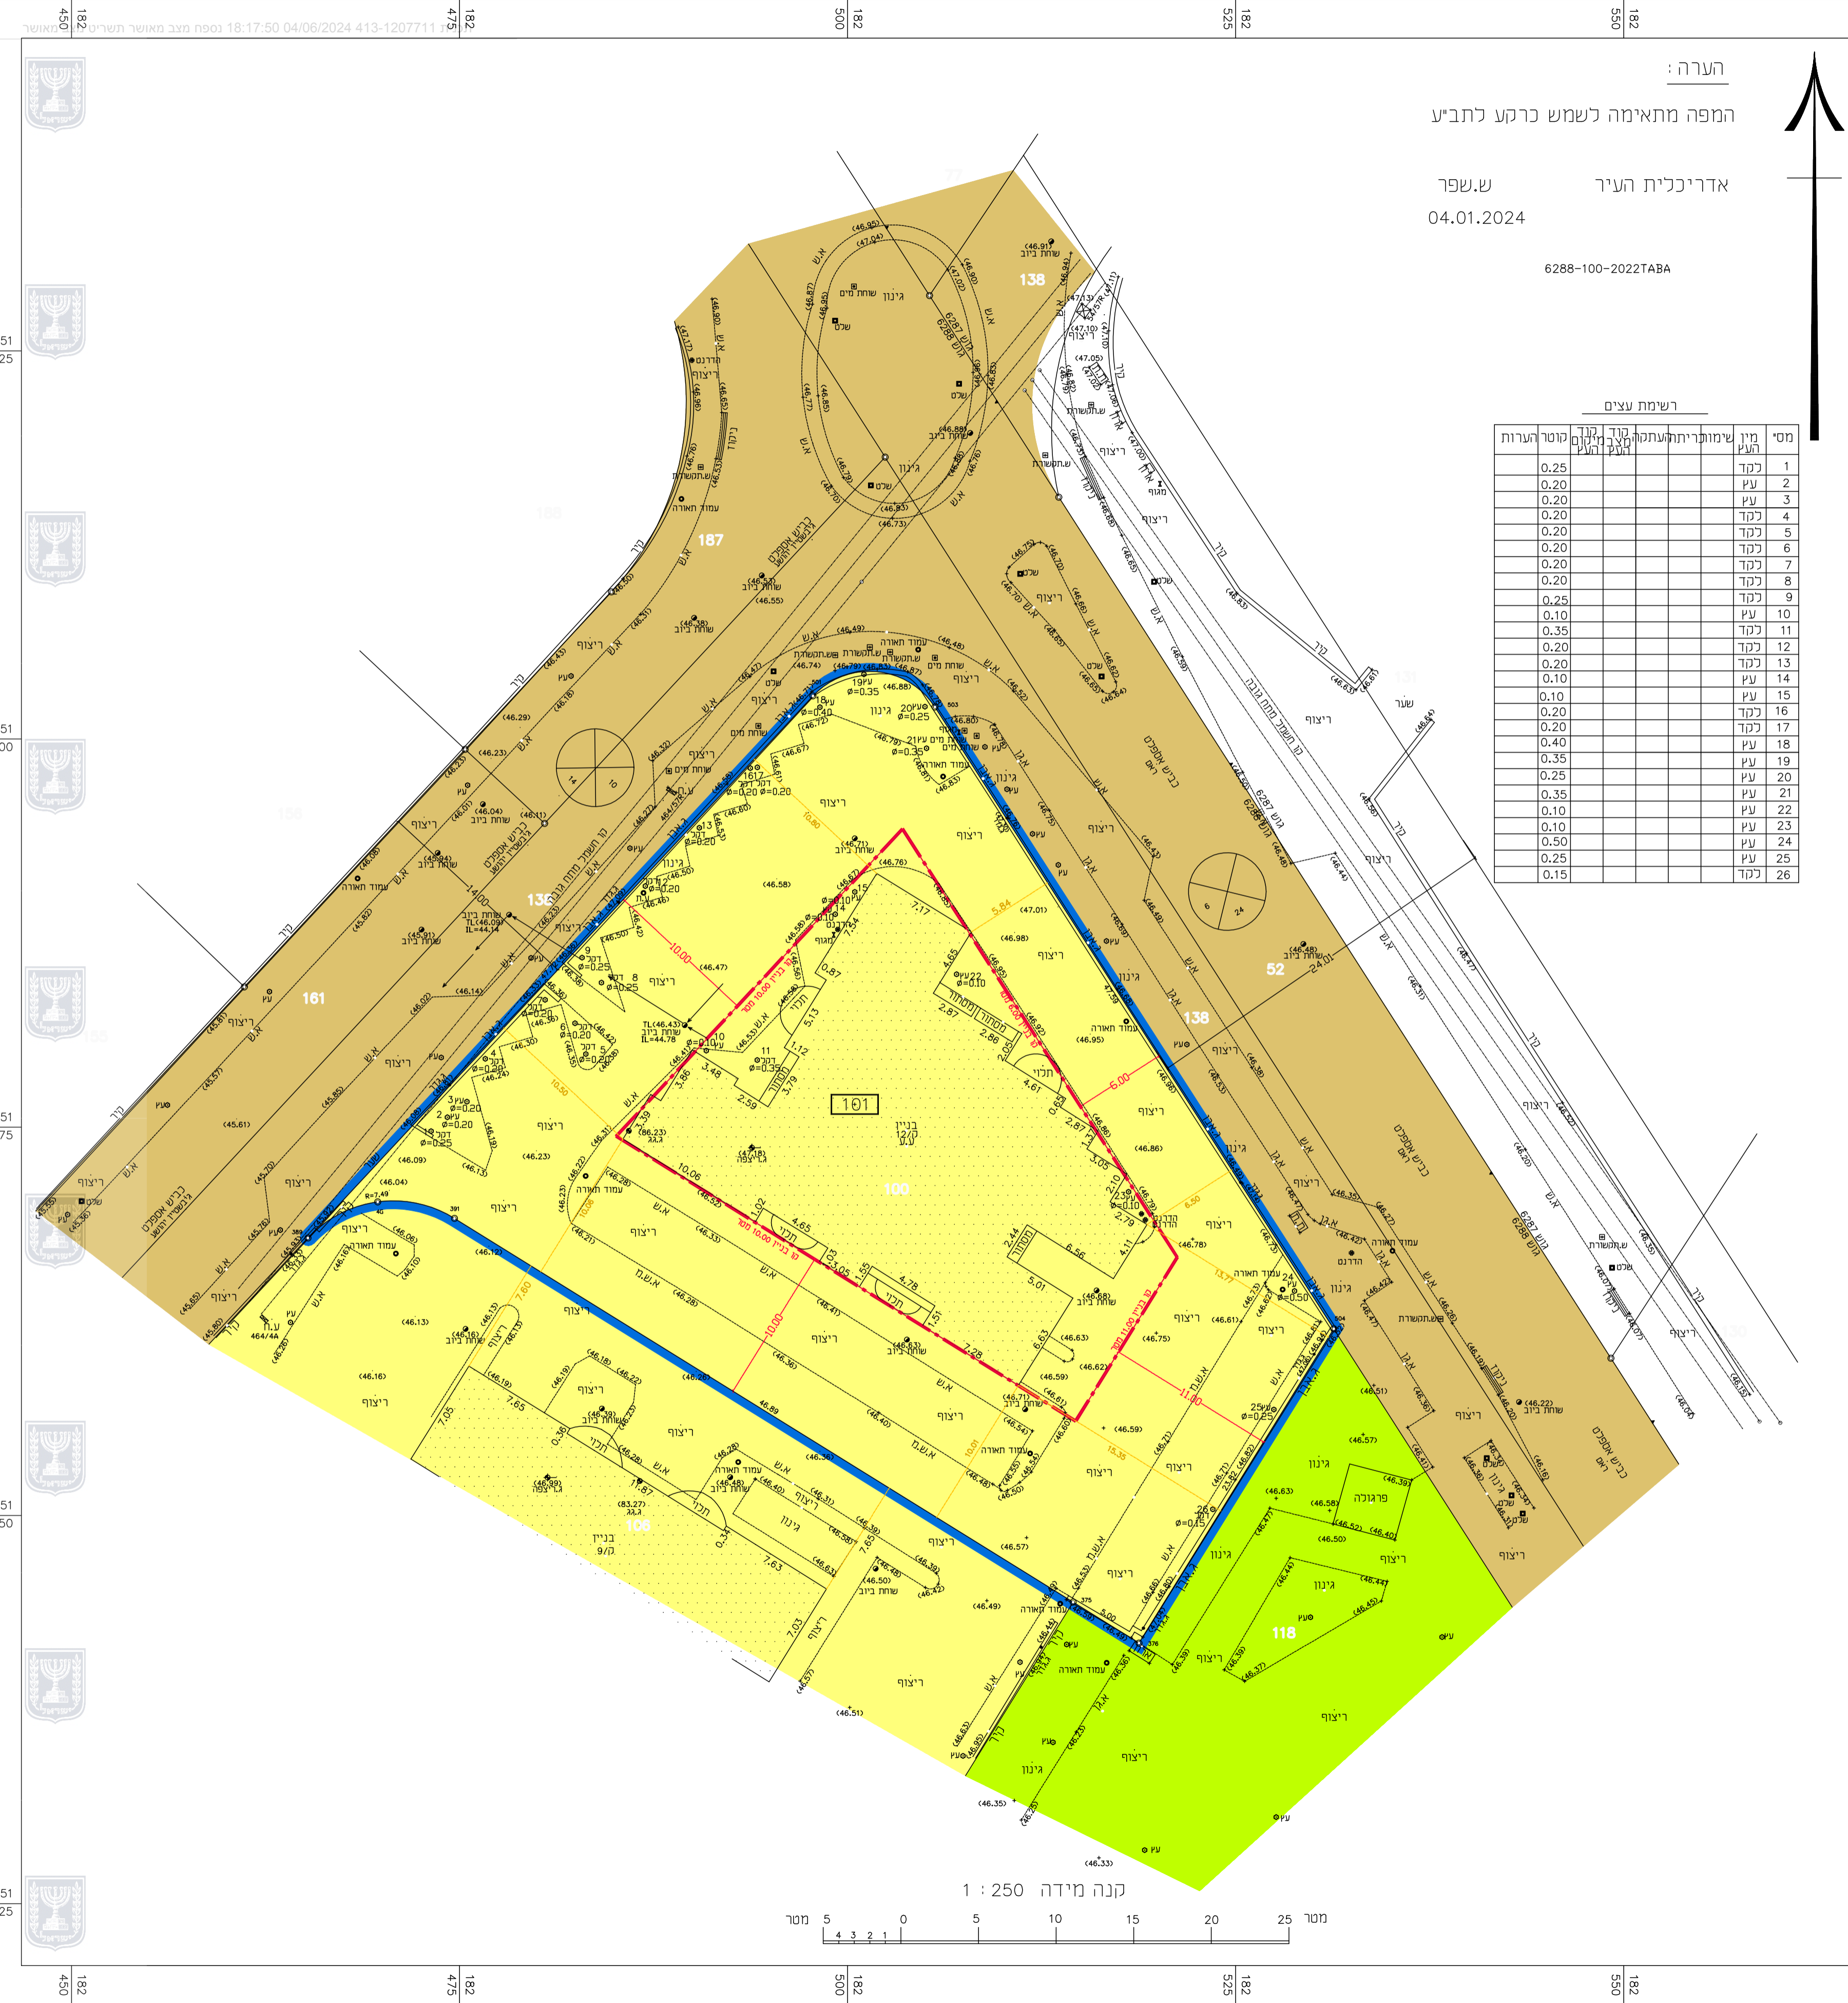

182 450 182 475 182 500 182 525 182 550 182 575 182 600

651 425 651 400 651 375 651 350 651 325

182 450 182 475 182 500 182 525 182 550 182 575 182 600